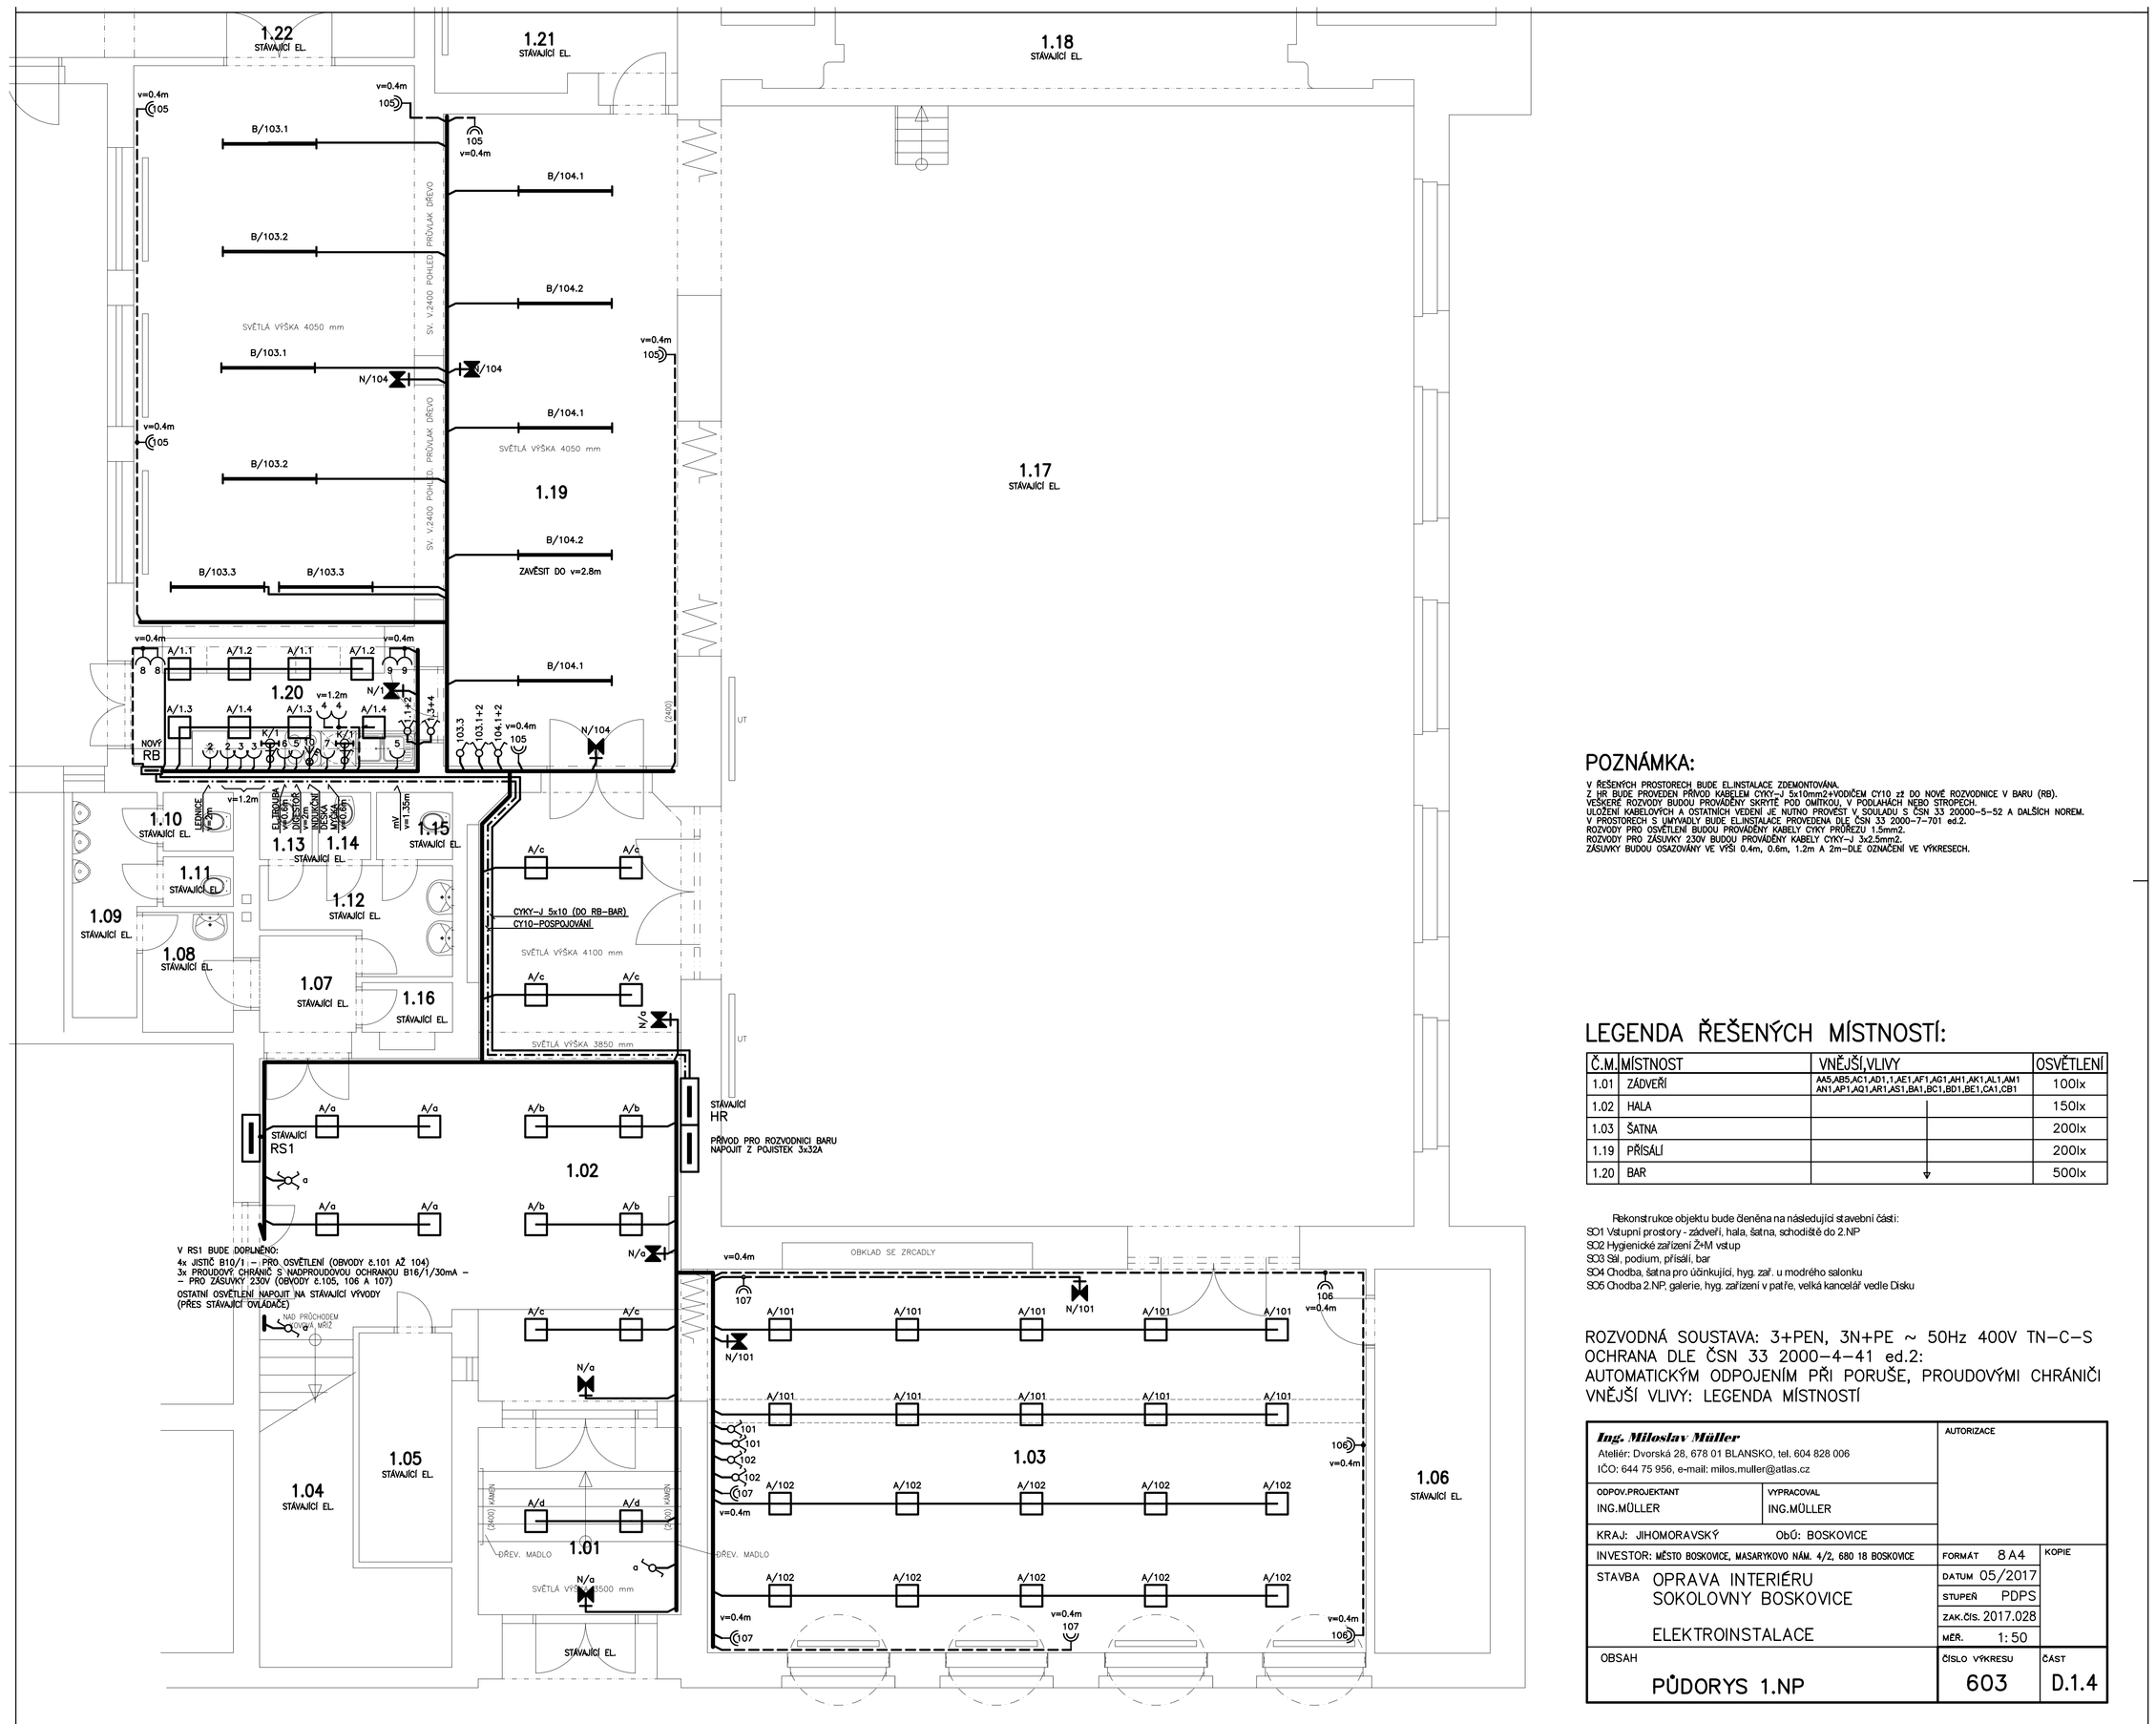

POZNÁMKA:

V ŘEŠENÝCH PROSTORECH BUDE EL.INSTALACE ZDEMONTOVÁNA.
Z HR BUDE PROVEDEN PŘÍVOD KABELEM CYKY-J 5x10mm2+VODIČEM CY10 z5 DO NOVÉ ROZVODNICE V BARU (RB).
VESKERÉ ROZVODY BUDOU PROVÁDĚNY SKRYTĚ POD OMÍTKOU, V PODLAHÁCH NEBO STROPECH.
ULOŽENÍ KABELOVÝCH A OSTATNÍCH VEDENÍ JE NUTNO PROVÉST V SOULADU S ČSN 33 2000-5-52 A DALŠÍCH NOREM.
V PROSTORECH S UMYVADLY BUDE EL.INSTALACE PROVEDENA DLE ČSN 33 2000-7-701 ed.2.
ROZVODY PRO OSVĚTLENÍ BUDOU PROVÁDĚNY KABELY CYKY PRŮŘEZU 1.5mm2.
ROZVODY PRO ZÁSUVKY 230V BUDOU PROVÁDĚNY KABELY CYKY-J 3x2.5mm2.
ZÁSUVKY BUDOU OSAZOVÁNY VE VÝŠI 0.4m, 0.6m, 1.2m A 2m-DLE OZNAČENÍ VE VÝKRESECH.

LEGENDA ŘEŠENÝCH MÍSTNOSTÍ:

Č.M.	MÍSTNOST	VNĚJŠÍ VLIVY	OSVĚTLENÍ
1.01	ZÁDVEŘÍ	AA5,AB5,AC1,AD1,1,AE1,AF1,AG1,AH1,AK1,AL1,AM1 AN1,AP1,AQ1,AR1,AS1,BA1,BC1,BD1,BE1,CA1,CB1	100lx
1.02	HALA		150lx
1.03	ŠATNA		200lx
1.19	PŘÍSÁLÍ		200lx
1.20	BAR		500lx

Rekonstrukce objektu bude členěna na následující stavební části:
SO1 Vstupní prostory - zádveří, hala, šatna, schodiště do 2.NP
SO2 Hygienické zařízení Ž+M vstup
SO3 Síň, podium, přísálí, bar
SO4 Chodba, šatna pro účinkující, hyg. zař. u modrého salonku
SO5 Chodba 2.NP, galerie, hyg. zařízení v patře, velká kancelář vedle Disku

ROZVODNÁ SOUSTAVA: 3+PEN, 3N+PE ~ 50Hz 400V TN-C-S
OCHRANA DLE ČSN 33 2000-4-41 ed.2:
AUTOMATICKÝM ODPOJENÍM PŘI PORUŠE, PROUDOVÝMI CHRÁNIČI
VNĚJŠÍ VLIVY: LEGENDA MÍSTNOSTÍ

Ing. Miloslav Müller
Atelié: Dvorská 28, 678 01 BLANSKO, tel. 604 828 006
IČO: 644 75 956, e-mail: milos.muller@atlas.cz

AUTORIZACE

ODPOV.PROJEKTANT	VYPRACOVAL
ING.MÜLLER	ING.MÜLLER

KRAJ: JIHOMORAVSKÝ ObÚ: BOSKOVICE

INVESTOR: MĚSTO BOSKOVICE, MASARYKOVO NÁM. 4/2, 680 18 BOSKOVICE

STAVBA OPRAVA INTERIÉRU SOKOLOVNY BOSKOVICE

ELEKTROINSTALACE

OBSAH PŮDORYS 1.NP

FORMÁT	8A4
KOPIE	
DATUM	05/2017
STUPEŇ	PDPS
ZAK.ČÍS.	2017.028
MĚŘ.	1:50
ČÍSLO VÝKRESU	603
ČÁST	D.1.4