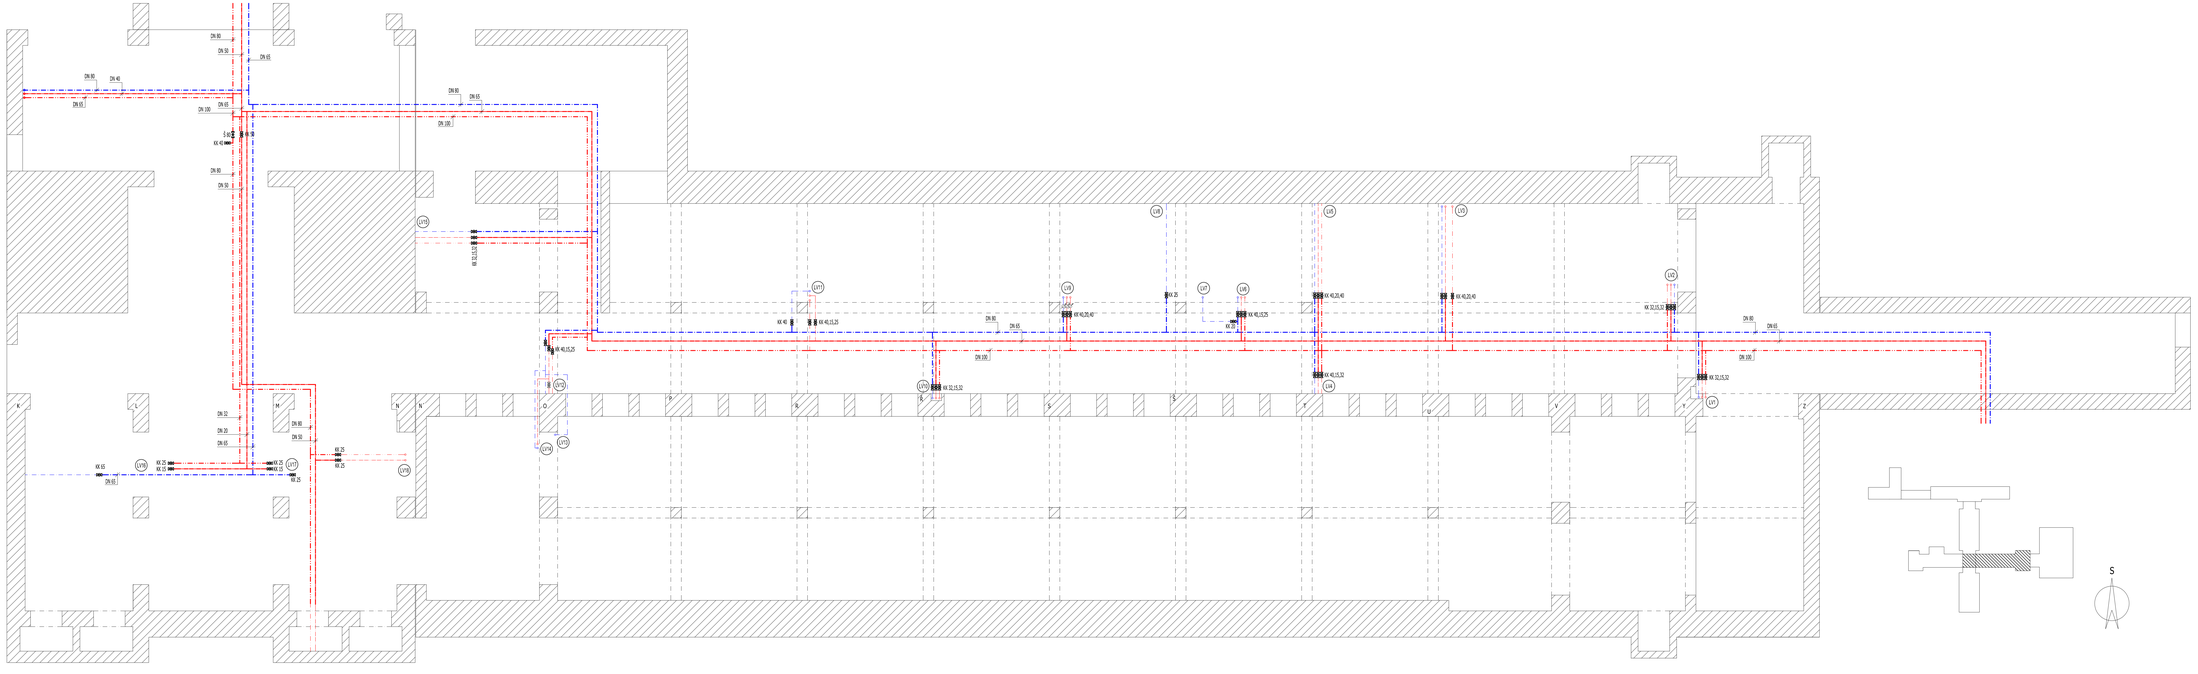

LEGENDA:

- STUDENÁ VODA - STÁVAJÍCÍ ROZVOD
- STUDENÁ VODA - NOVÝ ROZVOD
- TEPLÁ VODA - STÁVAJÍCÍ ROZVOD
- TEPLÁ VODA - NOVÝ ROZVOD
- TEPLÁ VODA - CIRKULACE - STÁVAJÍCÍ ROZVOD
- TEPLÁ VODA - CIRKULACE - NOVÝ ROZVOD
- POTRUBÍ V ŽÁKRYTU
- STÁVAJÍCÍ ARMATURY (TENCE)
- NOVÉ ARMATURY (TLUSTÉ)
- KK 20 KULOVÝ KOHOUT S UVEDENÝM DIMENZE
- 2.80 VODOVODNÍ ŠOUPĚ S UVEDENÝM DIMENZE

POZNÁMKA:

- POTRUBÍ JE NAVRŽENO V MIN. TLAKOVÉ ŘADĚ PN16 PRO STUDENOU VODU A PN20 PRO TEPLOU VODU A CIRKULACI.
- POTRUBÍ JE NAVRŽENO Z VÍCEVRSTVÉHO PPR S VLOŽKOU Z ČEDIČOVÝCH VLÁKEN.
- VEŠKERÉ NOVÉ POTRUBNÍ ROZVODY BUDOU OPATŘENY TEPELNOU IZOLACÍ. MATERIÁL A TLOUŠŤKY IZOLACÍ JSOU UVEDENY V TECHNICKÉ ZPRÁVĚ.
- PODKLADY PRO PROJEKTOVOU DOKUMENTACI JSOU PŘEVZATY Z PASPORTU ENERGOKANÁLŮ.

MIX MAX - ENERGETIKA, s.r.o.
Slevačská 245/11, 615 00 Brno, www.mixmaxenergetika.cz

VED.PROJEKTU:	KONTROLOVAL:	VYPRACOVAL:	DATUM:	09/2017
Ing. Štěpán Brus	Michal Horka	Michal Horka	STUPEŇ PD:	DPS

INVESTOR: Město Boskovice

STAVBA: NB - Rekontrukce ležatých rozvodů v kotelně a energokanálu

OBJEKT: D 1.4.2 Studená voda, D 1.4.3 Teplá voda a cirkulace TV

FORMÁT:	14 x A4
MĚŘÍTKO:	1:50
Č. VÝKRESU:	1

NÁZEV VÝKRESU: LŮŽKOVÝ TRAKT VÝCHOD