


VZOROVÝ PŘÍČNÝ ŘEZ č.2 st. 0.020 00 km

M 1:50

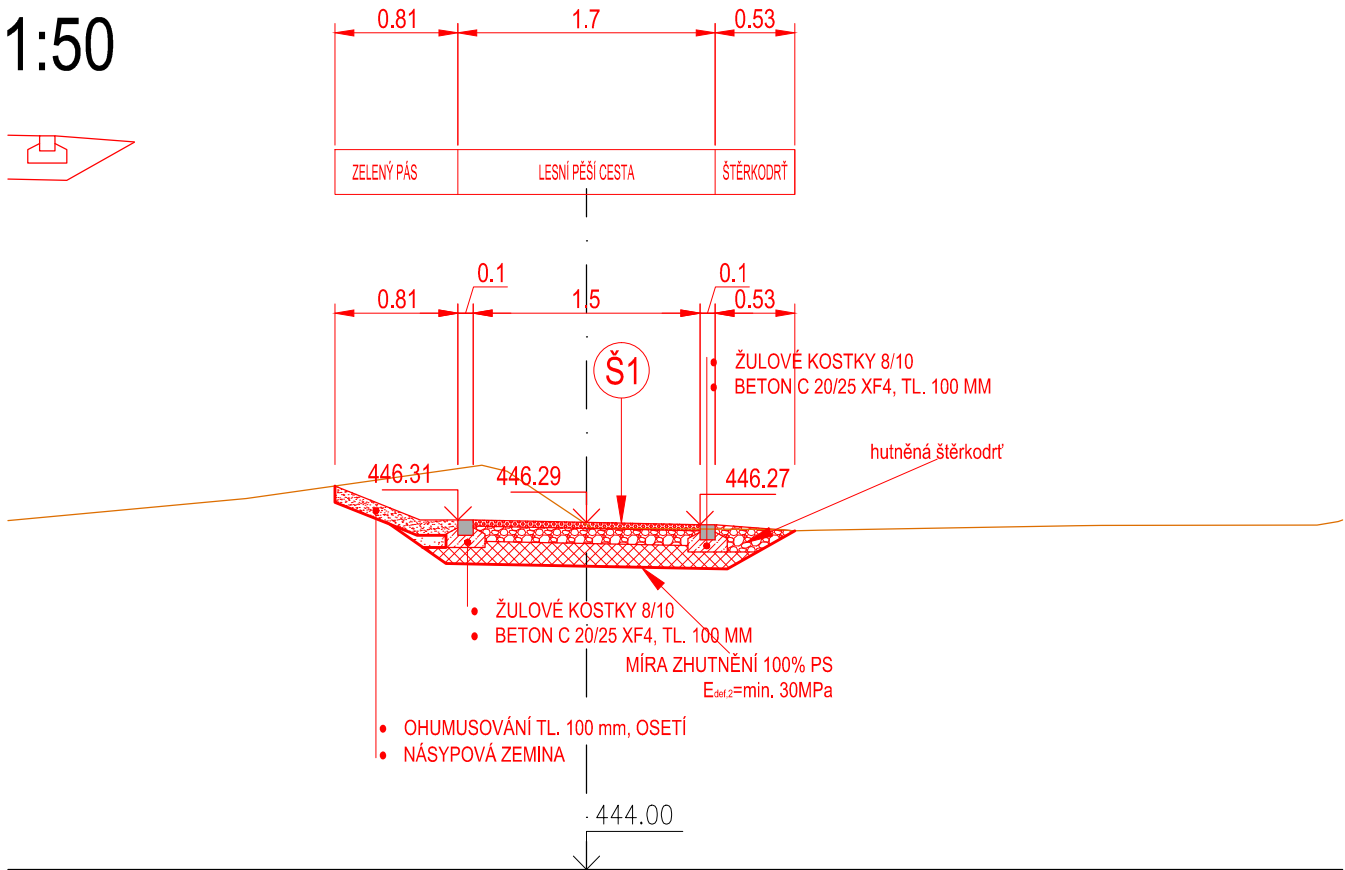

Š1

Novostavba lesní stezky pro pěší je navržena ve skladbě:

• drobné kamenivo fr.0-4	MZK	40MM	ČSN 73 6126-1
• mechanicky zpevněné kamenivo	MZK	100 MM	ČSN 73 6126-1
• ŠTĚRKODRŤ fr. 0-63 mm	ŠD _a	150 MM	ČSN 73 6126-1
• Celkem		290 MM	


Š2

Novostavba lesní stezky pro pěší v místě sjezdu je navržena ve skladbě:

• mechanicky zpevněné kamenivo	MZK	150MM	ČSN 73 6126-1
• ŠTĚRKODRŤ fr. 0-32 mm	ŠD _a	150 MM	ČSN 73 6126-1
• ŠTĚRKODRŤ fr. 0-63 mm	ŠD _b	200 MM	ČSN 73 6126-1
• Celkem		500 MM	

VZOROVÝ PŘÍČNÝ ŘEZ č.14 st. 0.140 00 km

M 1:50

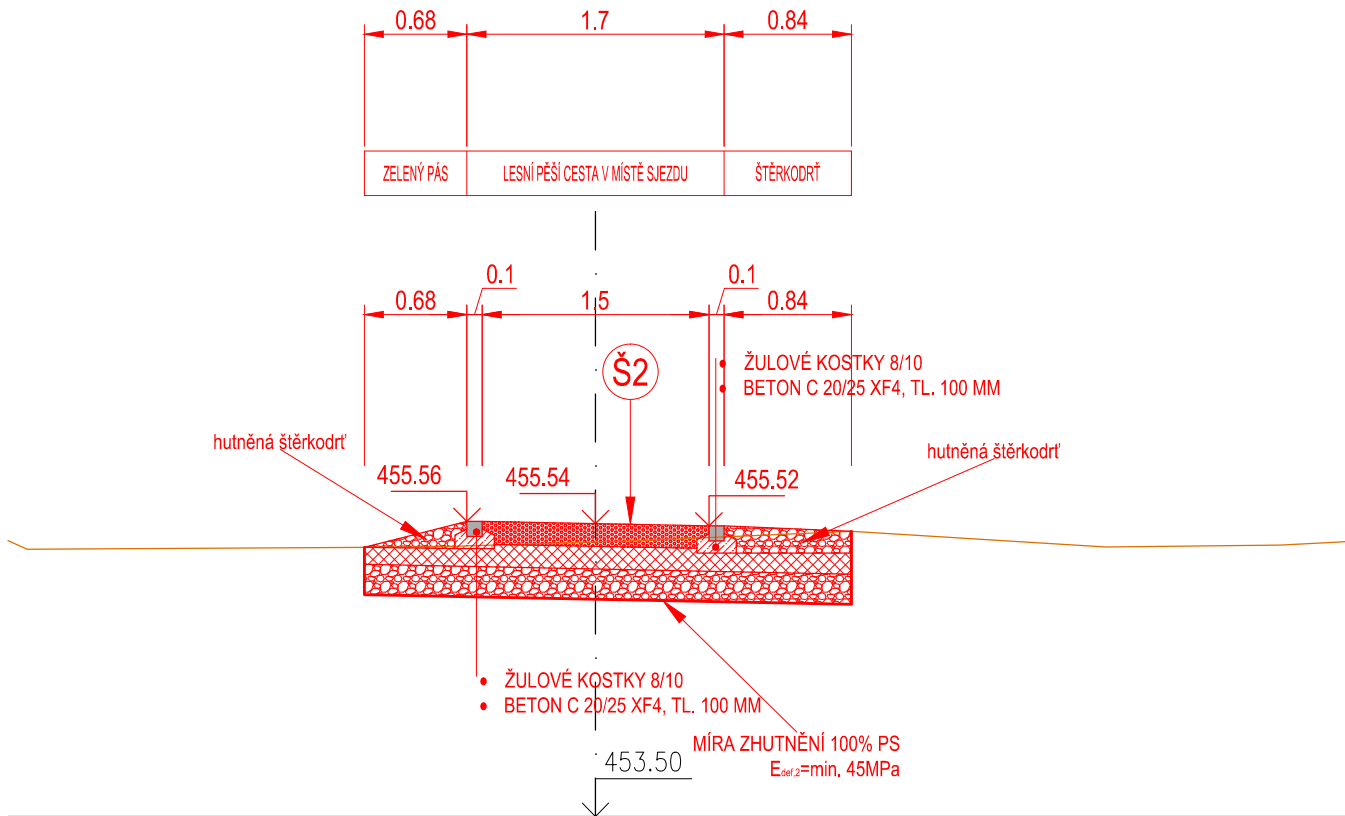

Josef Novák
projekce dopravních staveb
J. Haška 6, Letovice 679 61, tel.: 776 754 849
email : novkjosef30@gmail.com

AUTORIZOVÁNO

ČÍSLO PARÉ

IČO:03123154

ODPOVĚDNÝ PROJEKTANT

VYPRACOVAL

JOSEF NOVÁK

JOSEF NOVÁK

INVESTOR: Město Boskovice, Masarykovo náměstí 4/2, Boskovice 680 18

Novostavba lesní stezky pro pěší podél Westernparku

Boskovice - Doubravy

p.č. 6874/1, 7162/1, k.ú. Boskovice

NÁZEV VÝKRESU

VZOROVÉ PŘÍČNÉ ŘEZY

STUPEŇ PD

PDPS

ZAKÁZKA

15N/17

FORMÁT

2 A4

DATUM

03/2017

MĚŘÍTKO

1:50

ČÍSLO PŘÍLOHY

C.6.