


ROZMÍSTĚNÍ VYBAVENÍ A NÁBYTKU – PŮDORYS 1.NP – REVIZE 2018

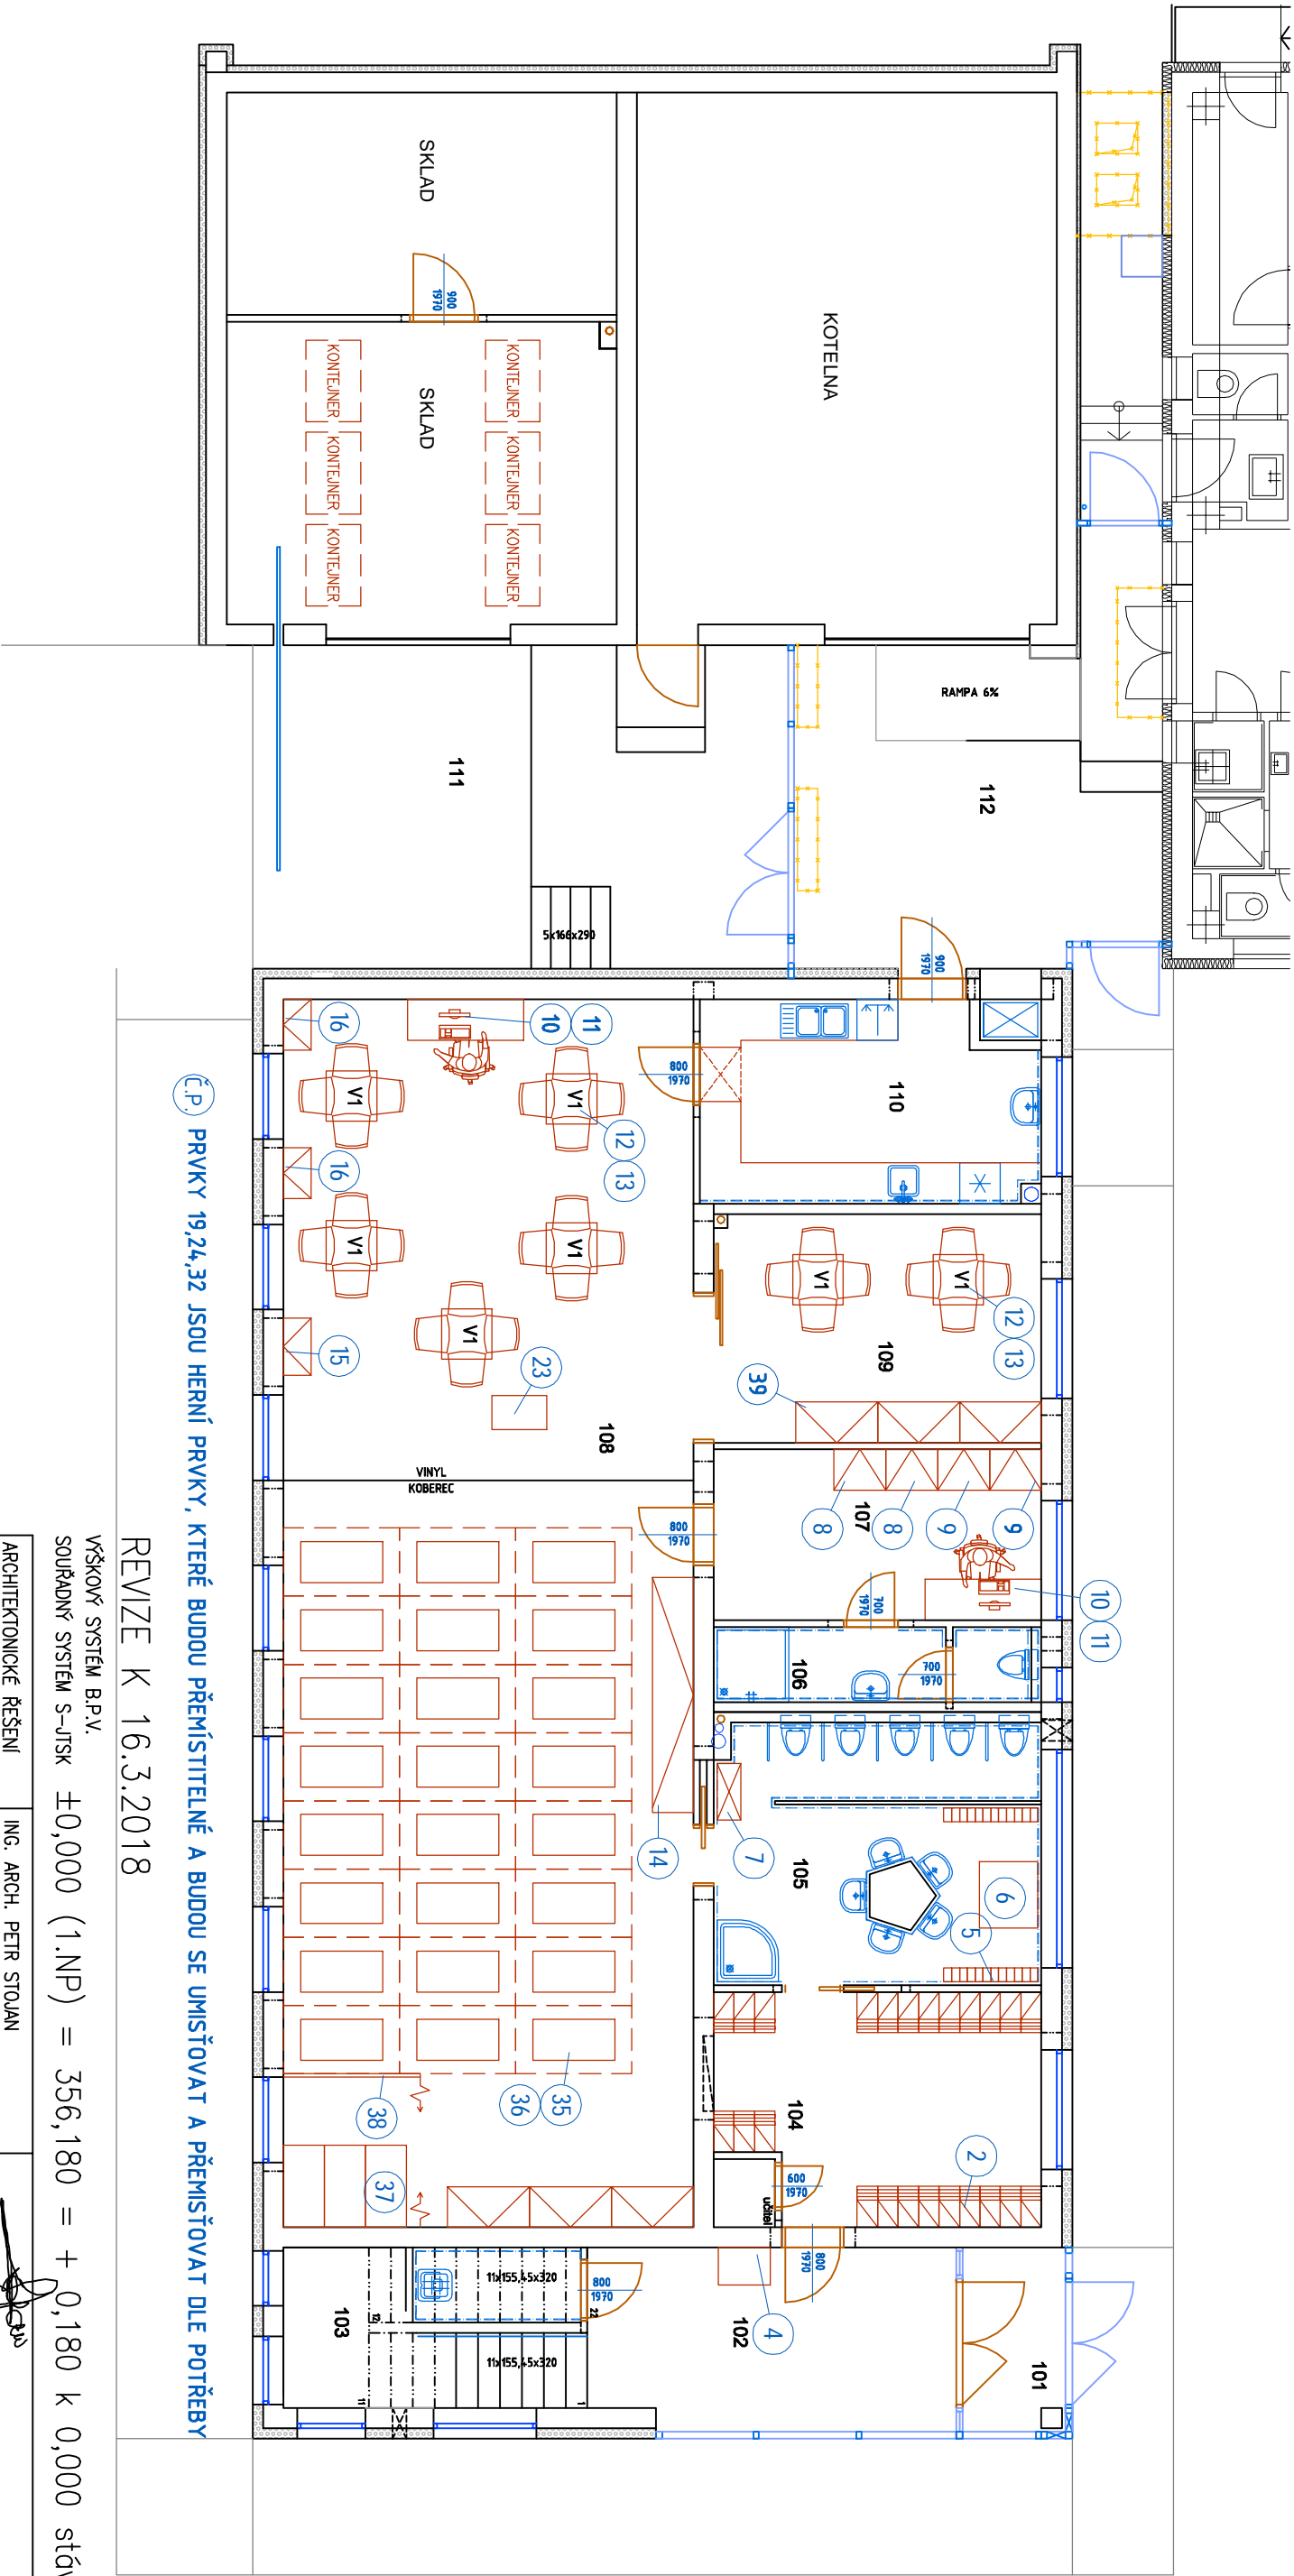

Č.P. PRVKY 19,24,32 JSOU HERNÍ PRVKY, KTERÉ BUDOU PŘEMÍSTITELNÉ A BUDOU SE UMÍSŤOVAT A PŘEMÍSŤOVAT DLE POTŘEBY

REVIZE K 16.3.2018

VÝŠKOVÝ SYSTÉM B.P.V. ±0,000 (1.NP) = 356,180 = + 0,180 k 0,000 stávající MŠ  
SOUŘADNÝ SYSTÉM S-JTSK

ARCHITEKTONICKÉ ŘEŠENÍ	ING. ARCH. PETR STOJAN	
	ING. ARCH. MARKA PAČIRGOVÁ	

HLAVNÍ INŽENÝR PROJEKTU	ING. PETR STOJAN	
ZODP.PROJEKTANT	ING. JAROSLAV KUJNC	
VYPRACOVAL	ING. JAROSLAV KUJNC	
KONTROLOVAL	ING. PETR STOJAN	

INVESTOR :	Město Boskovice, Masarykovo náměstí 4/2, 68001 Boskovice
NAZEV AKCE:	

Přístavba mateřské školy Bílkova č. 19, Boskovice

ČÍSLO A NÁZEV OBJEKTU: SO.01 – PŘÍSTAVBA MATEŘSKÉ ŠKOLY

NAZEV VÝKRESU :

ROZMÍSTĚNÍ VYBAVENÍ A NÁBYTKU – PŮDORYS 1.NP

	FORMÁT	6 A4
	DATUM	06/2015
	STUPEŇ	DRS
	ČÍSLO ZAKÁZKY	2115
SPECIALIZACE		D.1
	MĚŘÍTKO:	ČÍSLO VÝKRESU:
	1:100	VYB01