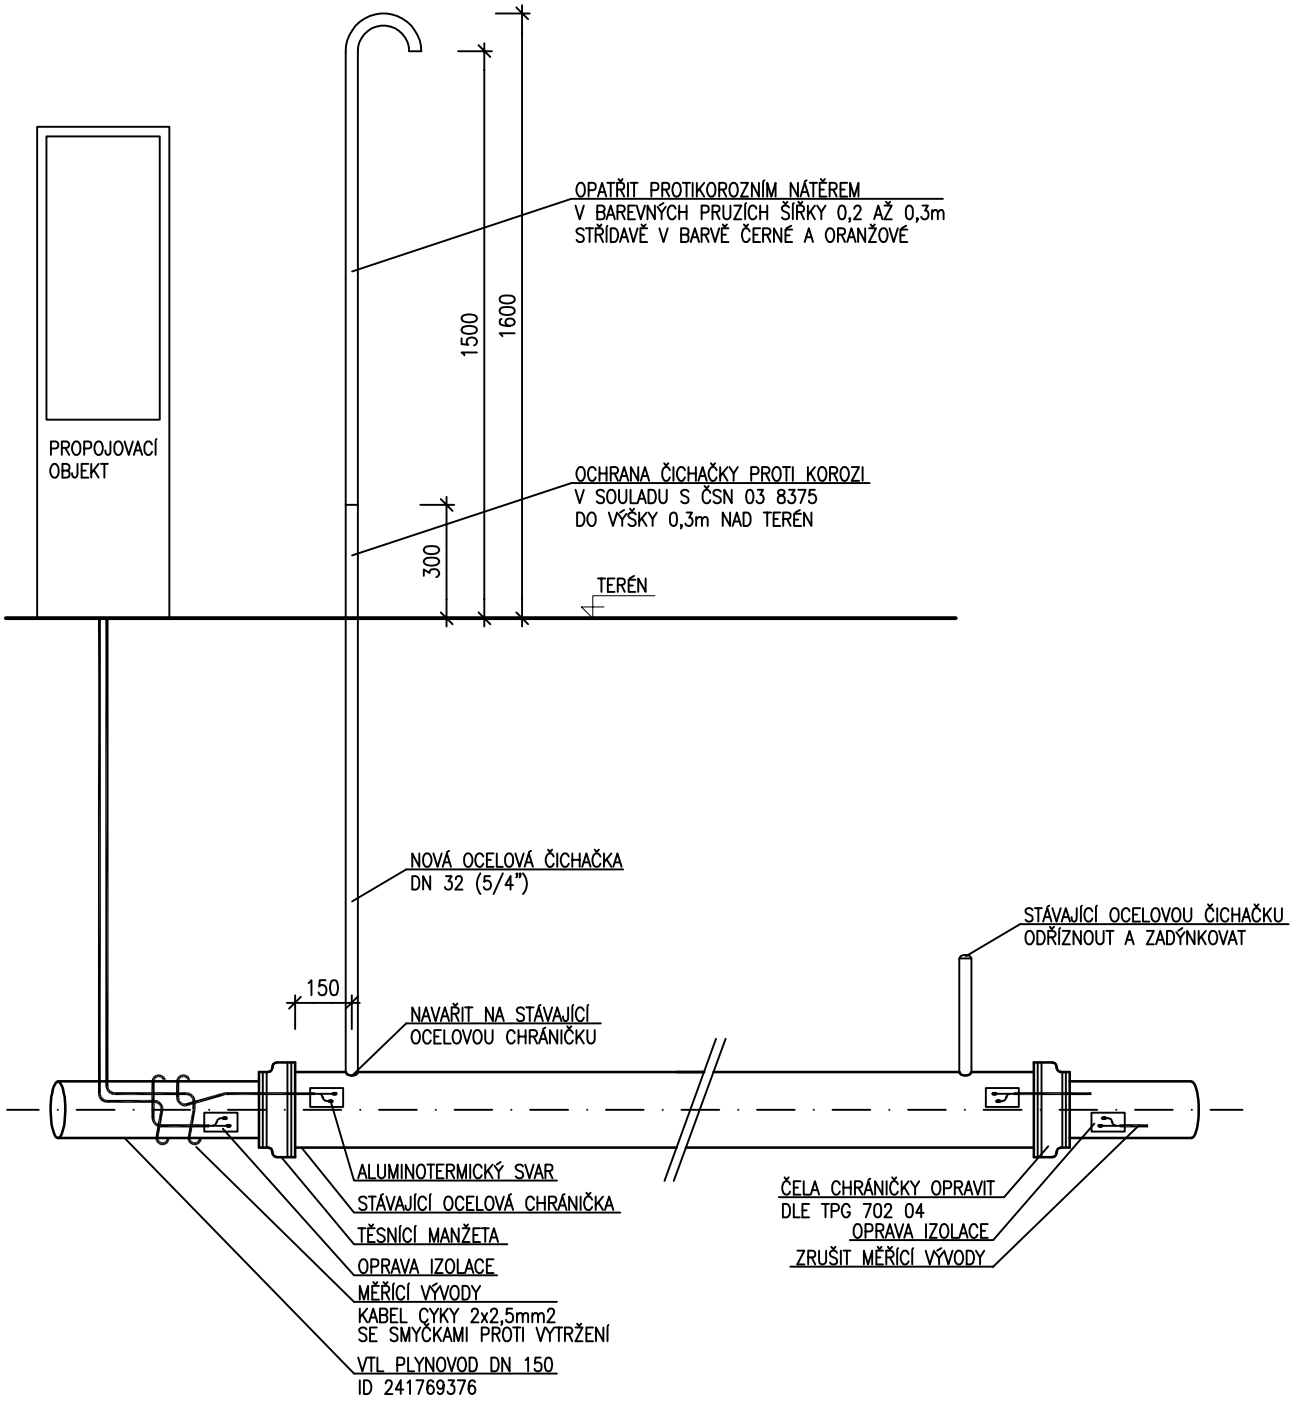

zodpovědný projektant Ing. Ivo Morawitz	vypracoval Ing. Ivo Morawitz	Ing. Ivo Morawitz Dubová 642/15, 637 00 Brno tel. 776 177 104, ivo.morawitz@gmail.com
místo stavby: p.č. 3380/3, 3380/1, 7050/1, 3400/1, k.ú. Boskovice	stupeň	DUR, DSP
investor: Město Boskovice, Masarykovo nám. 4/2, 680 18 Boskovice	datum	10/2017
	katastr. úz.	Boskovice
název stavby Novostavba chodníku a rekonstrukce místní komunikace, ul. Rovná, Boskovice	formát	1x A4
	měřítko -	číslo přílohy D.1.5
obsah VZOROVÝ VÝKRES CHRÁNIČKY, ČICHAČKY		