


LEGENDA PОВRCHŮ

	SKLÁDANÁ STŘEŠNÍ PALENÁ TAŠKA – BARVA CÍHLOVÁ
	PLECHOVÁ FALCOVANÁ STŘEŠNÍ KRYTINA – BARVA DLE BARVY POUŽITÉ STŘEŠNÍ KRYTINY
	TENKOVrstvA PROBARENÁ FASÁDNÍ STRUKTUROVANÁ OMÍTKA – DLE BARVY POUŽITÉ STŘEŠNÍ KRYTINY
	TENKOVrstvA PROBARENÁ FASÁDNÍ STRUKTUROVANÁ OMÍTKA – DLE BARVY FASÁDY
	STÁVAJÍCÍ KOMINY – OPRAVA STÁVAJÍCÍ OMÍTKY, NOVÝ FASÁDNÍ NÁTĚR – DLE BARVY FASÁDY
	KLEMPÍŘSKÉ VÝROBKY – PLECH S OCHRANNOU VRSTVOU PROTI KORÓZI – BARVA DLE KRYTINY/OKEN
	OKNA, DVEŘE – EURO + NÁTĚR

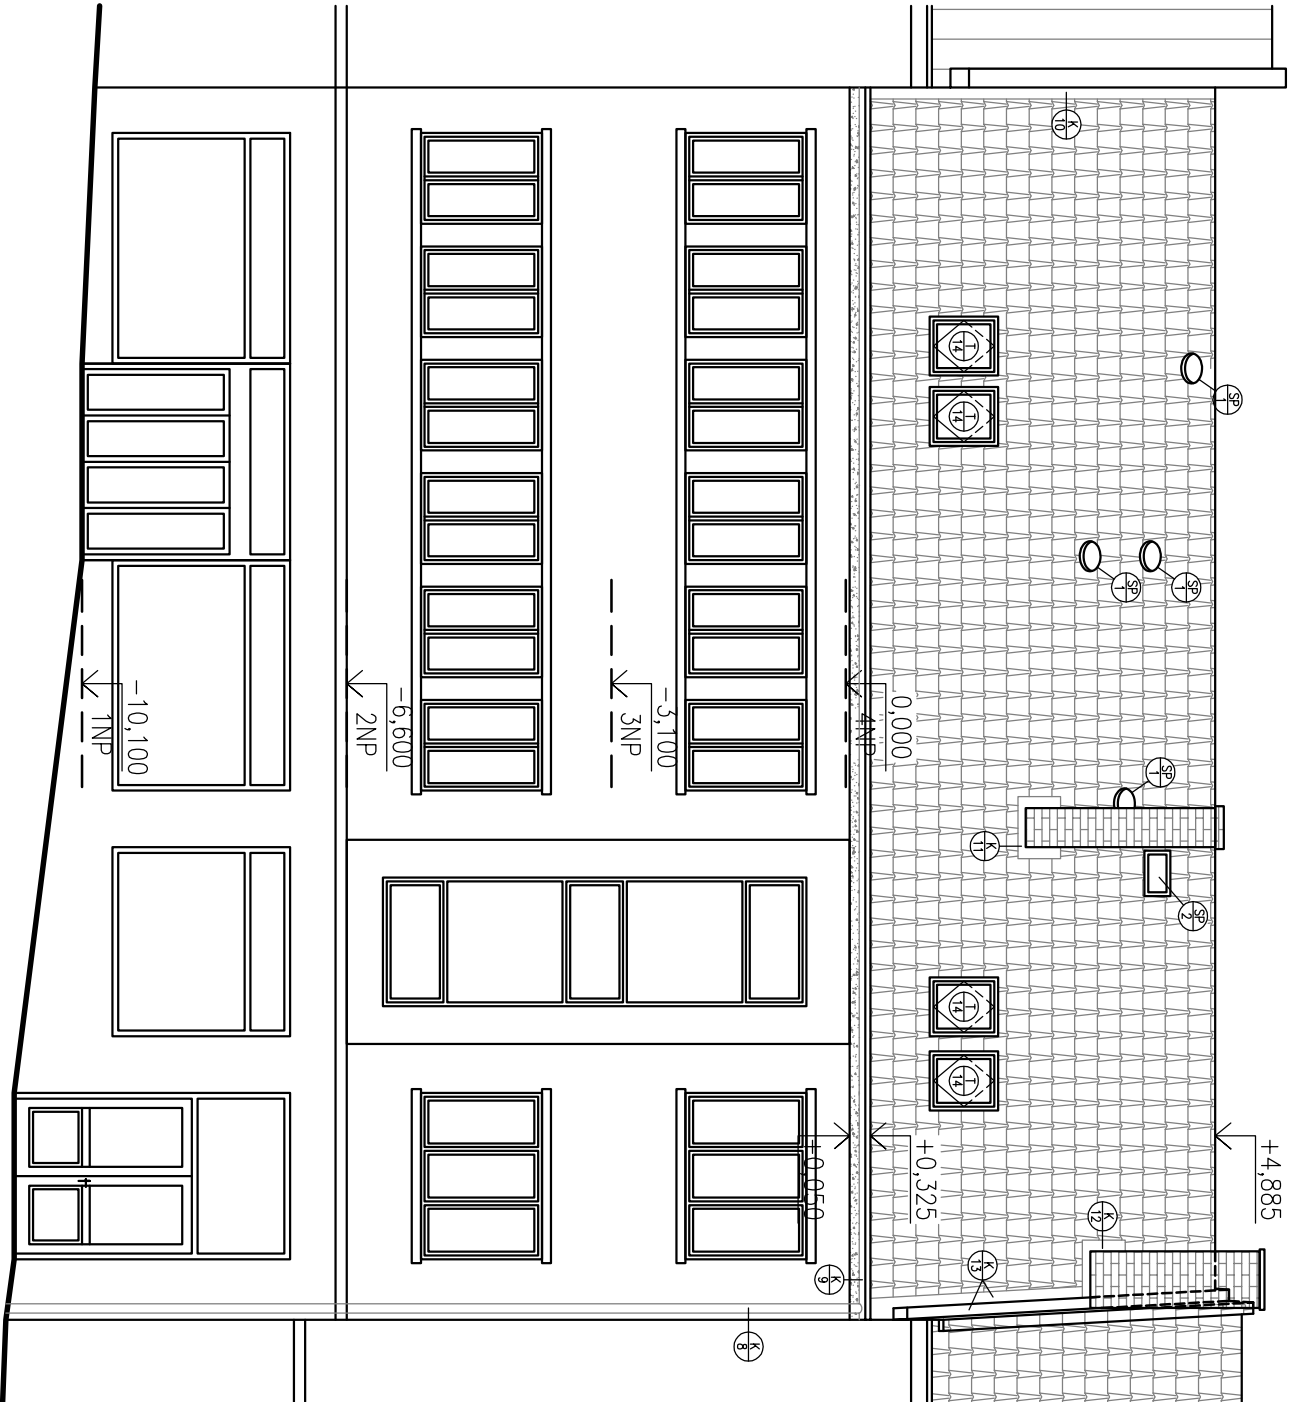

POHLED OD NÁMĚSTÍ

VEDOUcí PROJEKCE:		Ing. Petr Skřipský	
ZODPOVĚDNÝ PROJEKTANT:		Ing. František Skřipský	
VYPRACOVALA:		Ing. Edita Juračková	
INVESTOR:		Město Boskovice, Masarykovo náměstí 4/2, 680 01 Boskovice	
PŮDNÍ VESTAVBA SOCIÁLNÍCH BYTŮ, MASARYKOVÓ NÁMĚSTÍ č.p. 29/28, BOSKOVICE		Č.Z.: 5/2017	
parc.č. st. 91/1, k.ú. Boskovice		DPS	
POHLED OD NÁMĚSTÍ		DAT.: 11/2017	
		FOR.: 2x44	
		1:100	
		10	