


LEGENDA PLOVRRCHŮ

	SKLÁDANÁ STŘEŠNÍ PALENÁ TAŠKA – BARVA CÍHLOVÁ
	PLECHOVÁ FALCOVANÁ STŘEŠNÍ KRYTINA – BARVA DLE BARVY POUŽITÉ STŘEŠNÍ KRYTINY
	TENKOVrstvá PROBARVENÁ FASÁDNÍ STRUKTUROVANÁ OMÍTKA – DLE BARVY POUŽITÉ STŘEŠNÍ KRYTINY
	TENKOVrstvá PROBARVENÁ FASÁDNÍ STRUKTUROVANÁ OMÍTKA – DLE BARVY FASÁDY
	STÁVAJÍCÍ KOMINY – OPRAVA STÁVAJÍCÍ OMÍTKY, NOVÝ FASÁDNÍ NÁTĚR – DLE BARVY FASÁDY
	KLEMPÍŘSKÉ VÝROBKÝ – PLECH S OCHRANNOU VRSTVOU PROTI KORÓZI – BARVA DLE KRYTINY/OKEN
	OKNA, DVEŘE – EURO + NÁTĚR

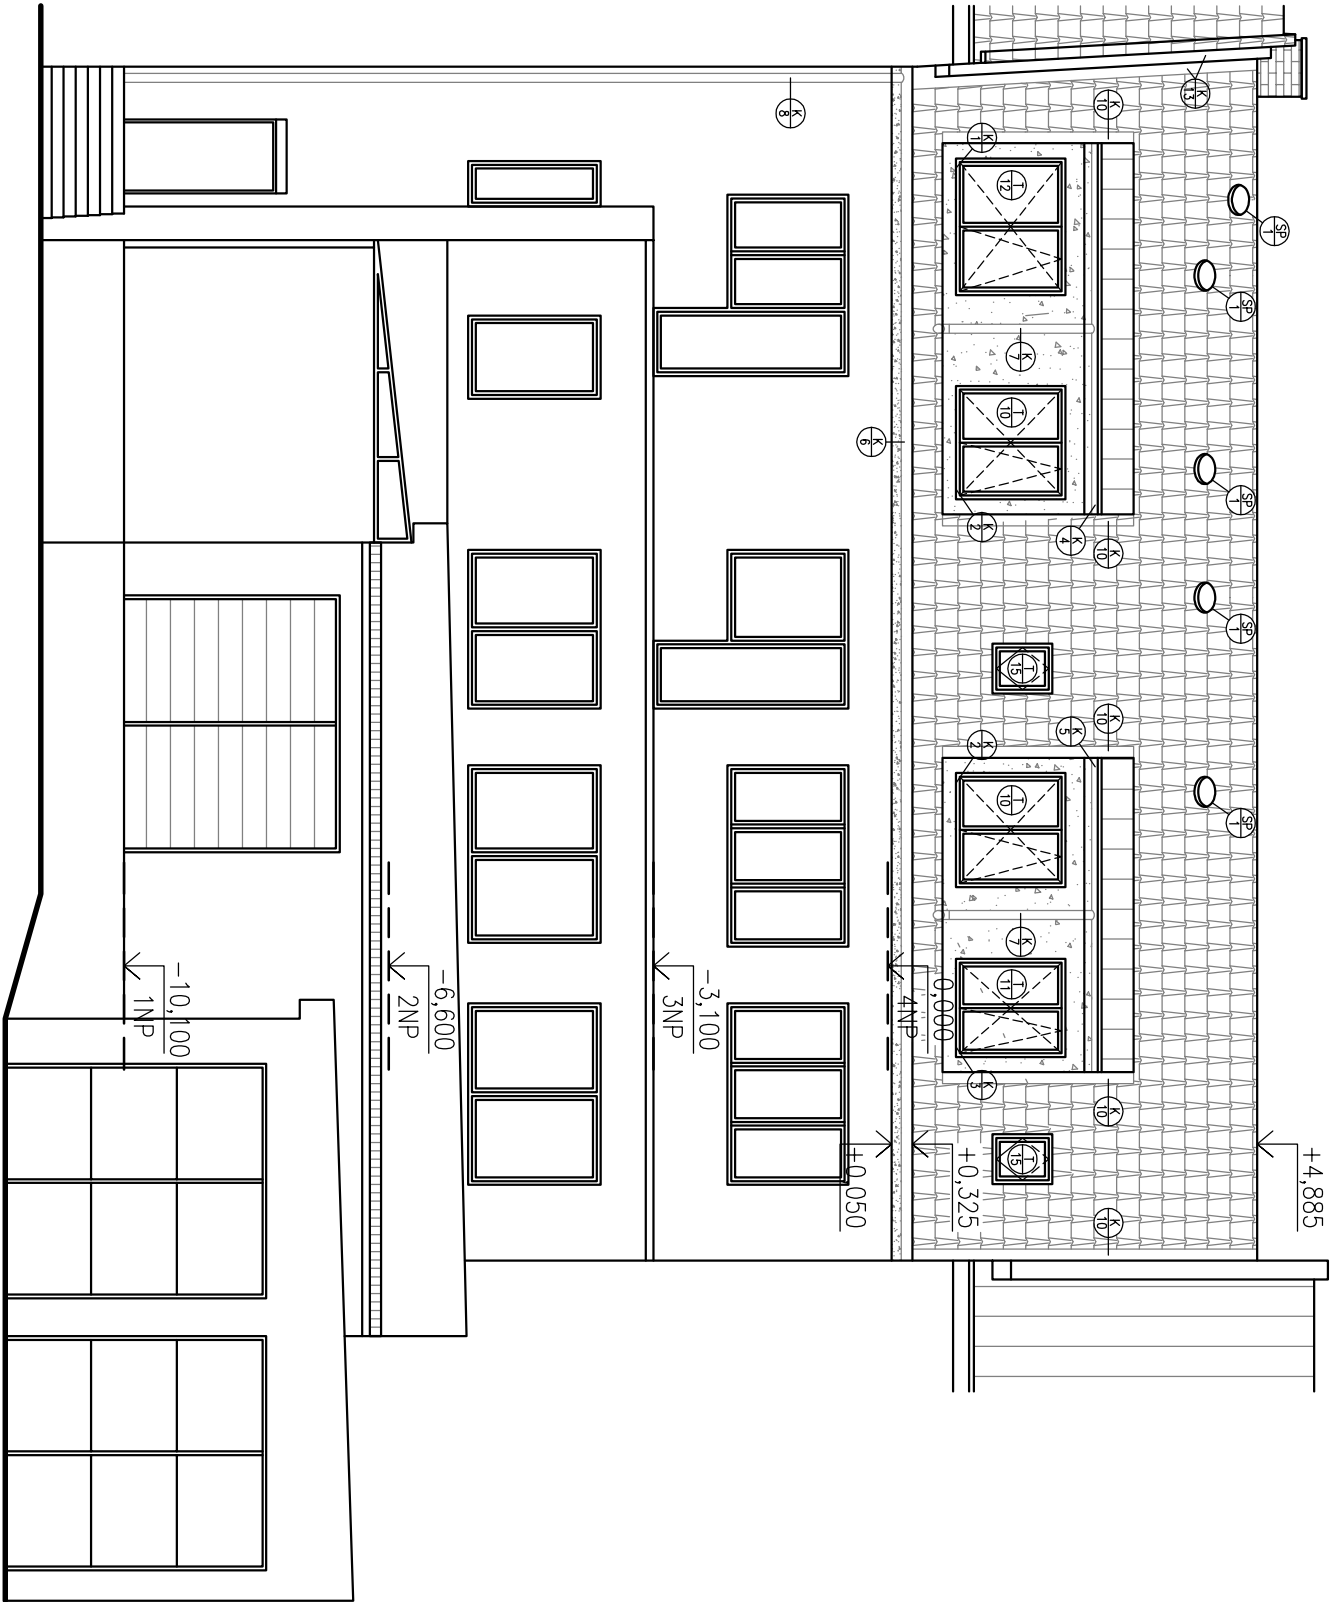

POHLED ZE DVORA

VEDOUcí PROJEKCE:	Ing. Petr Skřipský	<div>STAPRO - Skřipský s.r.o.</div> <div>projektční kancelář</div> <div>kpt. Jaroše 37, 680 01 Boskovice</div> <div>tel.: 516 454 077, mob.: 602 564 089</div> <div>e-mail: stapro@razdva.cz, IČ: 02001152</div>	
ZODPOVĚDNÝ PROJEKTANT:	Ing. František Skřipský		
VYPRACOVALA:	Ing. Editla Juračková	Č.Z.: 5/2017	DPS
INVESTOR:	Město Boskovice, Masarykovo náměstí 4/2, 680 01 Boskovice	DAŤ.: 11/2017	FOR.: 2x44
PŮDNÍ VESTAVBA SOCIÁLNÍCH BYŤŮ, MASARYKOVŮ NÁMĚSTÍ č.p. 29/28, BOSKOVICE		POHLED ZE DVORA	
parc.č. st. 91/1, k.ú. Boskovice		1:100	11