



ŘEZ CHODNÍKEM VE SJEZDU K NEMOVITOSTI

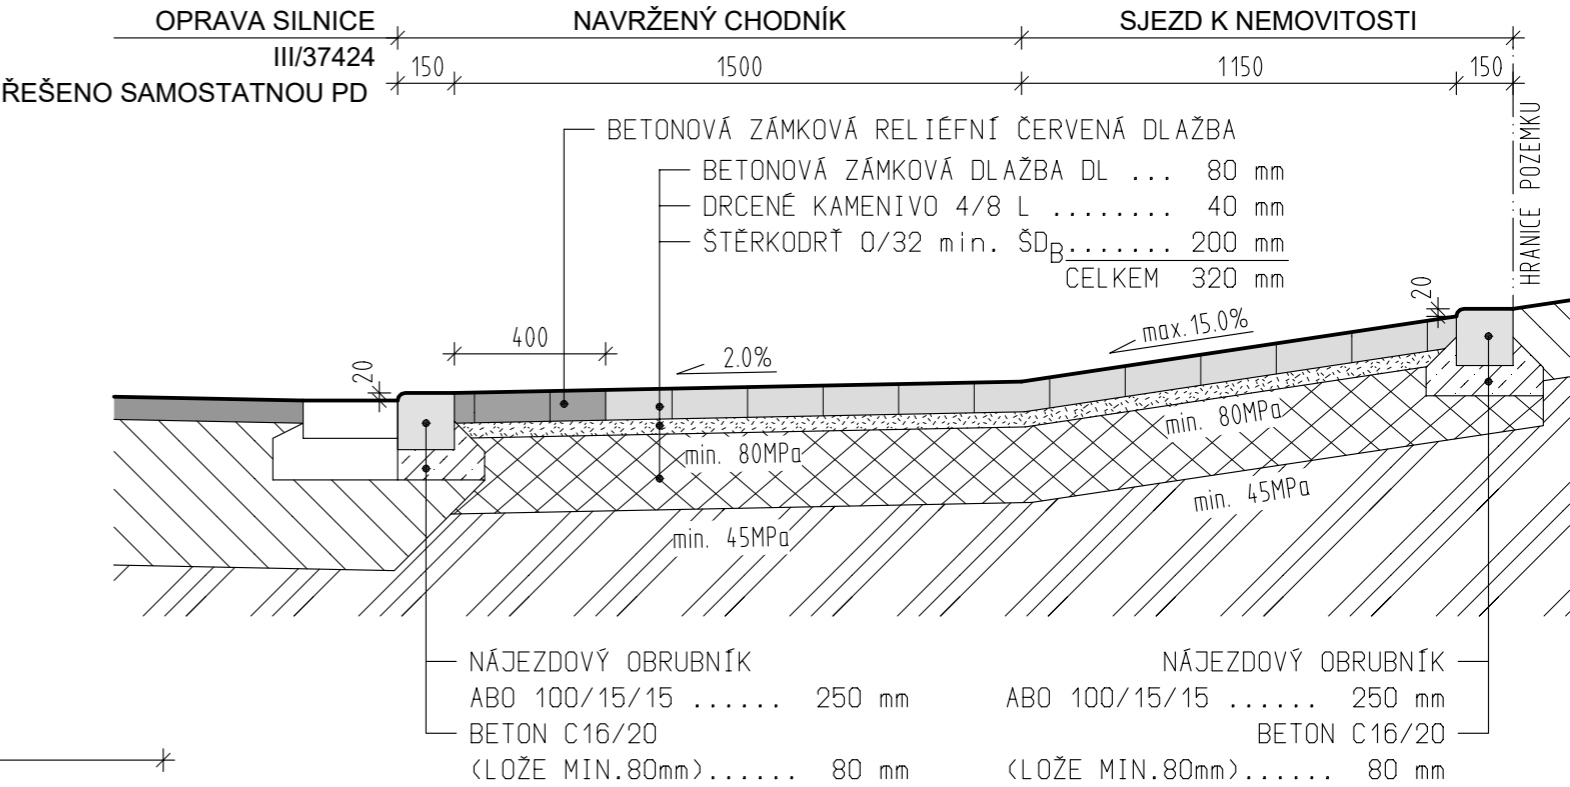

ŘEZ CHODNÍKEM (V MÍSTĚ PŘELOŽKY SEK)

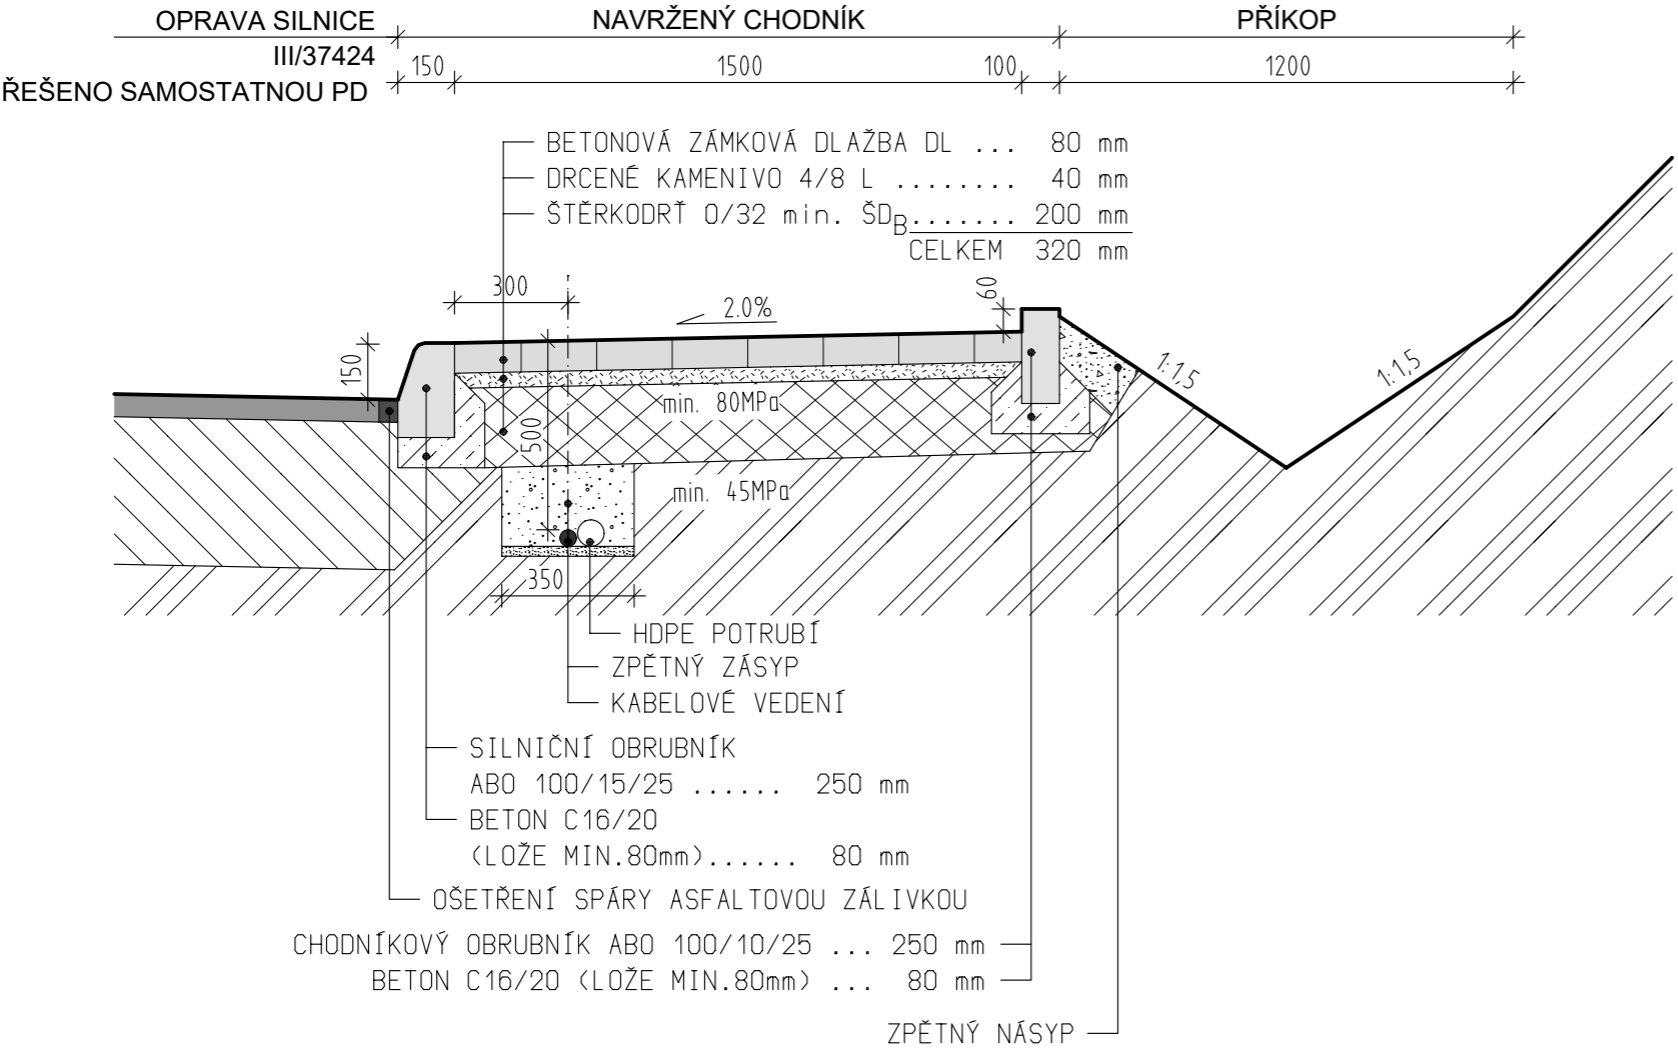

VED. PROJEKT.	ODP. PROJEKT.	VYPRACOVAL	KRESLIL
ING. JAN BRÁZDA		BC. JOSEF ŠAFRÁNEK	
INVESTOR: Město Boskovice, Masarykovo nám. 4/2, 680 18 Boskovice			
CHODNÍK PILSKÉ ÚDOLÍ BOSKOVICE (PODHRADÍ)			
VZOROVÉ ŘEZY			
		BESTA	
		BESTA - ING. BRÁZDA s. r. o. projektování a inženýrská činnost Smetanova 299/4, Blansko 678 01 tel.: 516 412 038 fax: 516 417 132	
		STUPEŇ PD	DSP
		FORMÁT	2 A4
		DATUM	7/2017
		ZAKÁZKA	23/16-Ša
		MĚŘÍTKO	PŘÍLOHA
		1:20	C.3