


ŘEZ CHODNÍKEM V MÍSTĚ ZÁRUBNÍ STĚNY

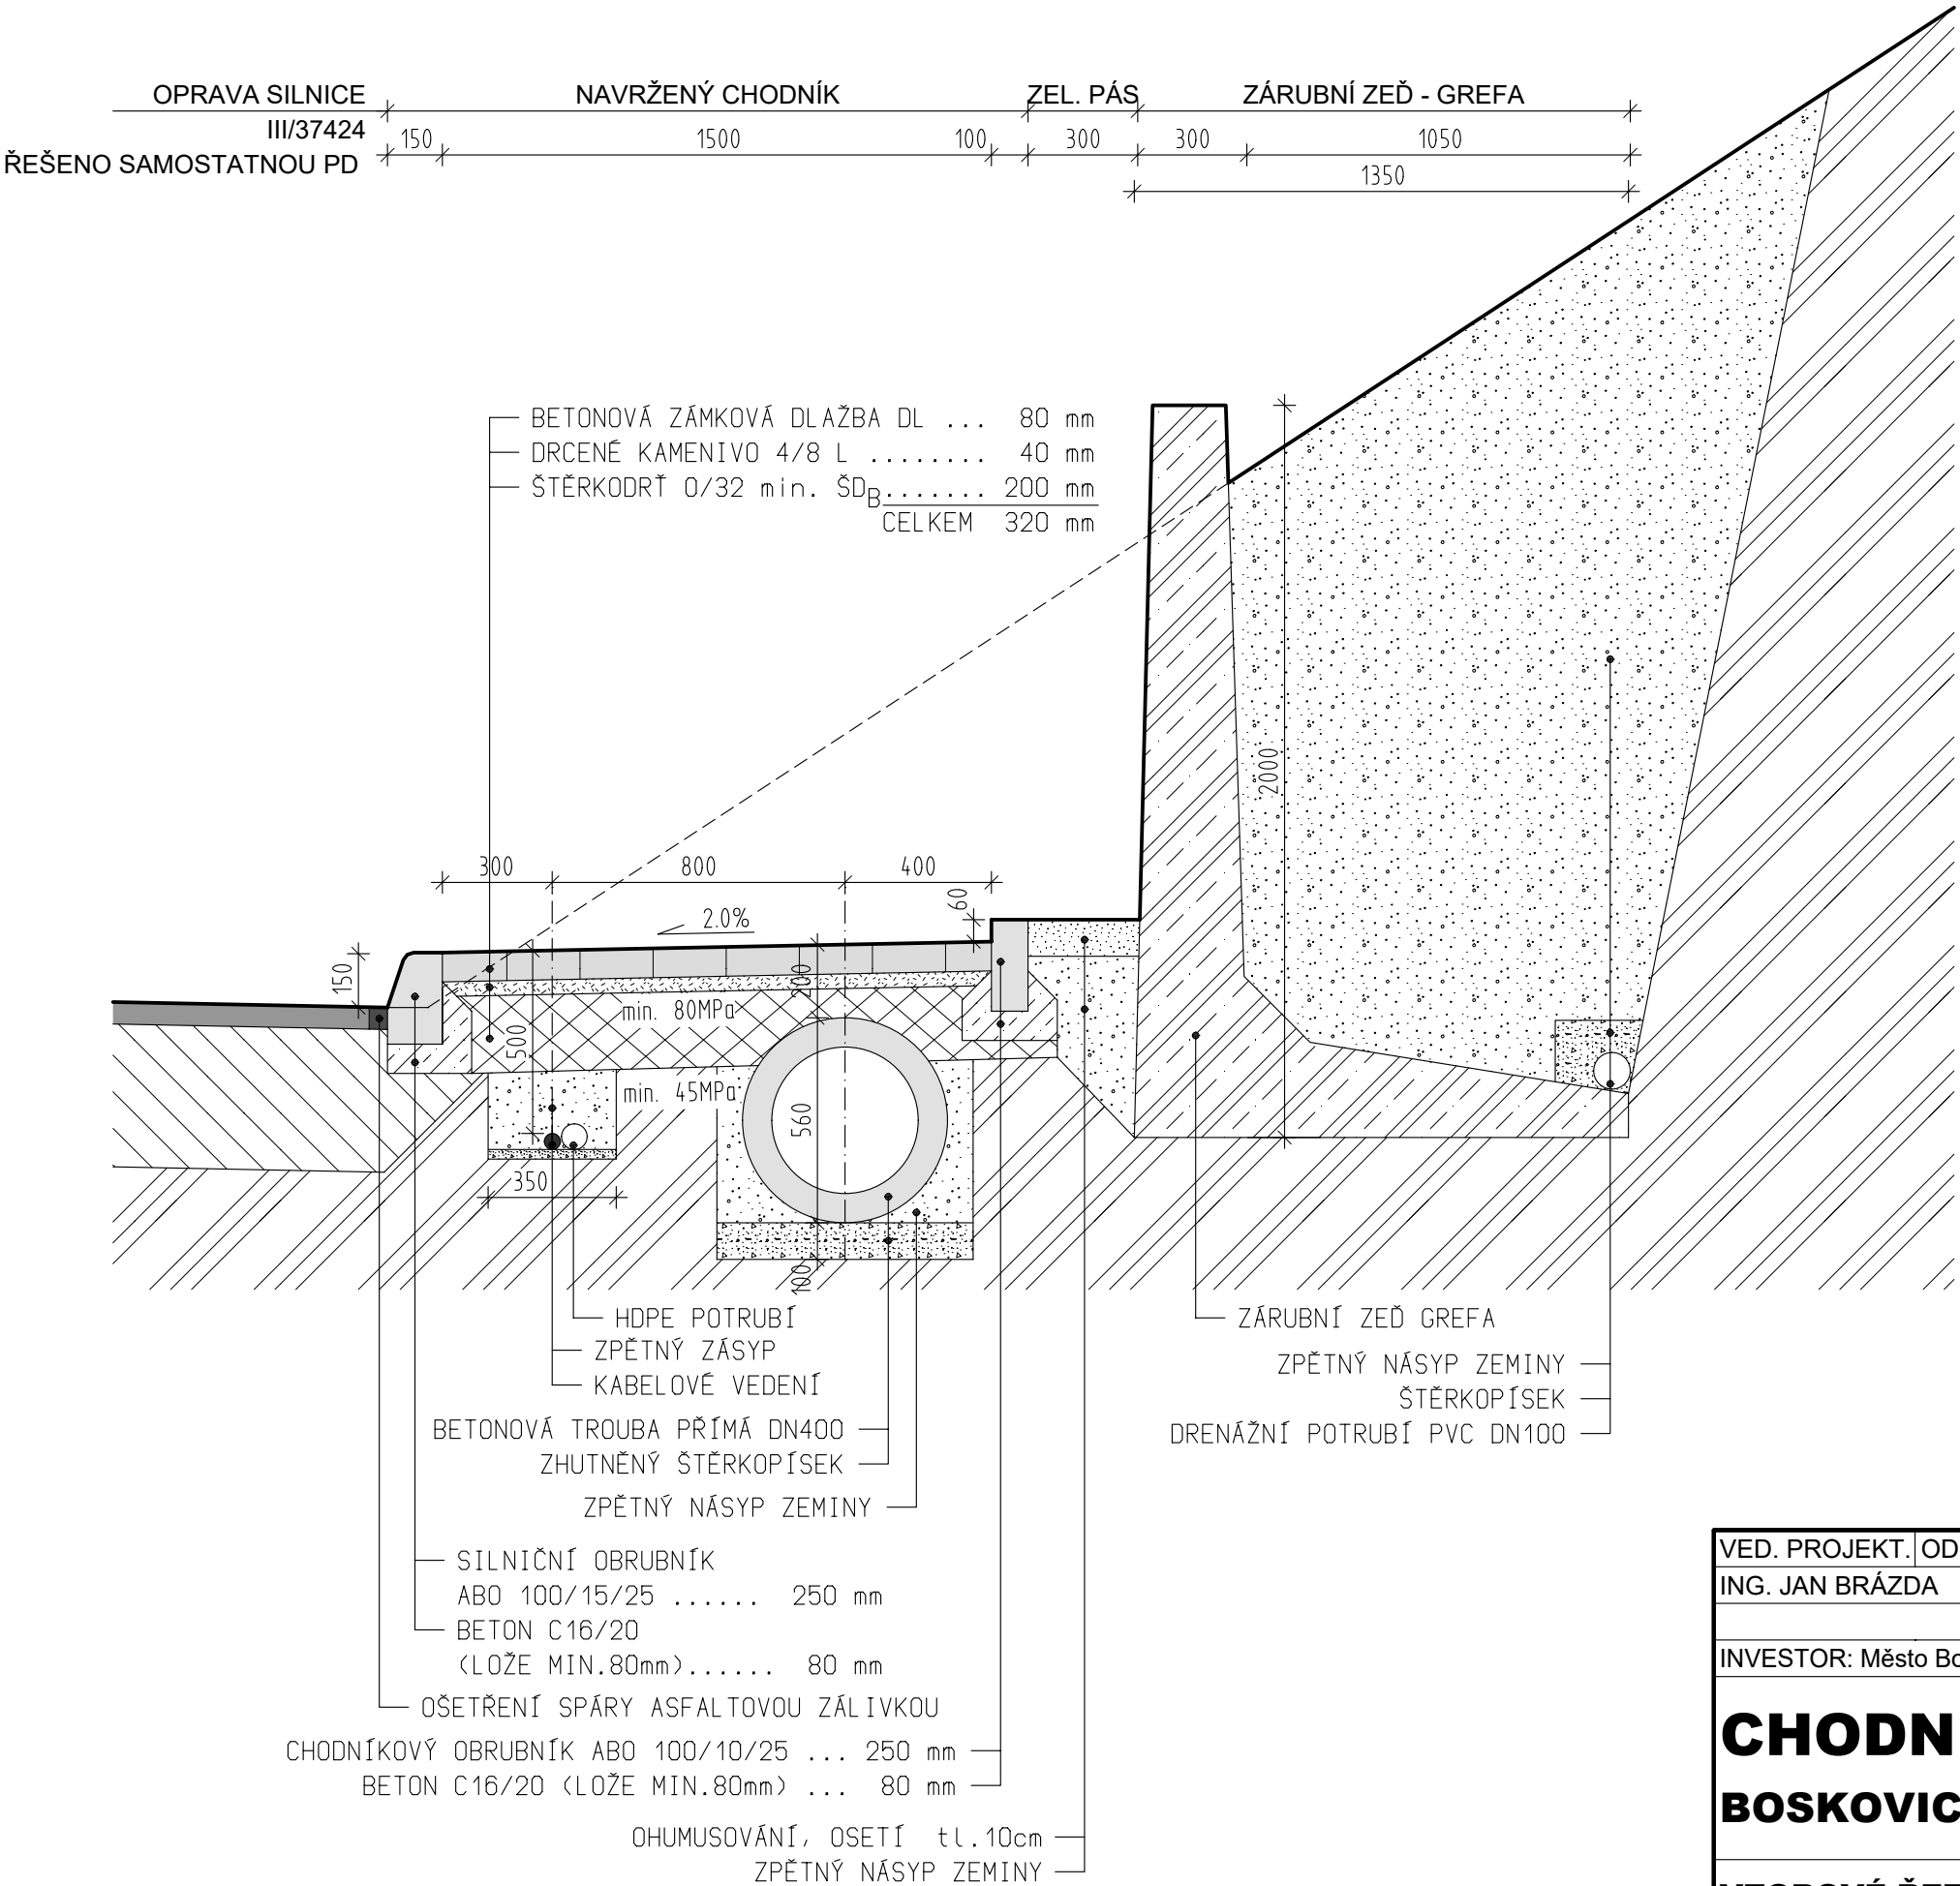

VED. PROJEKT.	ODP. PROJEKT.	VYPRACOVAL	KRESLIL
ING. JAN BRÁZDA		BC. JOSEF ŠAFRÁNEK	
INVESTOR: Město Boskovice, Masarykovo nám. 4/2, 680 18 Boskovice			
CHODNÍK PILSKÉ ÚDOLÍ		BOSKOVICE (PODHRADÍ)	
VZOROVÉ ŘEZY		MĚŘÍTKO 1:20	PŘÍLOHA C.4

BESTA - ING. BRÁZDA s. r. o.
projektování a inženýrská činnost
Smetanova 299/4, Blansko 678 01
tel.: 516 412 038 fax: 516 417 132

STUPEŇ PD	DSP
FORMÁT	2 A4
DATUM	7/2017
ZAKÁZKA	23/16-Ša