

ER-HR-RMS-DA

STÁVAJÍCÍ ROZVADĚČ

PŘÍVOD KABELY SHORA
VÝVODY KABELY NAHORU


NAPÁJECÍ SYSTÉM: ZÁKLADNÍ NAPÁJENÍ- MDO
BEZPEČNOSTNÍ- DO

OCHRANA PODLE ČSN 3320000-4-41ed2:
AUTOMATICKÝM ODPOJENÍM OD ZDROJE

ROZVODNÁ SOUSTAVA:
3 PEN AC 400V/TN-C-S


HLAVNÍ ING. PROJEKTU			
ZODPOVĚDNÝ PROJEKTANT	ING. JAROMÍR GLOVINA		
INVESTOR: MĚSTO BOSKOVICE, MASARYKOVO NÁMĚSTÍ	4/2		
KLIMATIZACE V PROSTORÁCH MĚÚ BOSKOVICE	DATUM	08/2017	
	STUPEŇ	JDS	
	ZAK. ČÍSLO	7148	
	MĚŘÍTKO		
0.ETAPA: DOPLNĚNÍ ROZVADĚČE ER-HE-RMS-DA			D1.01.03-102

POLE 1: ER

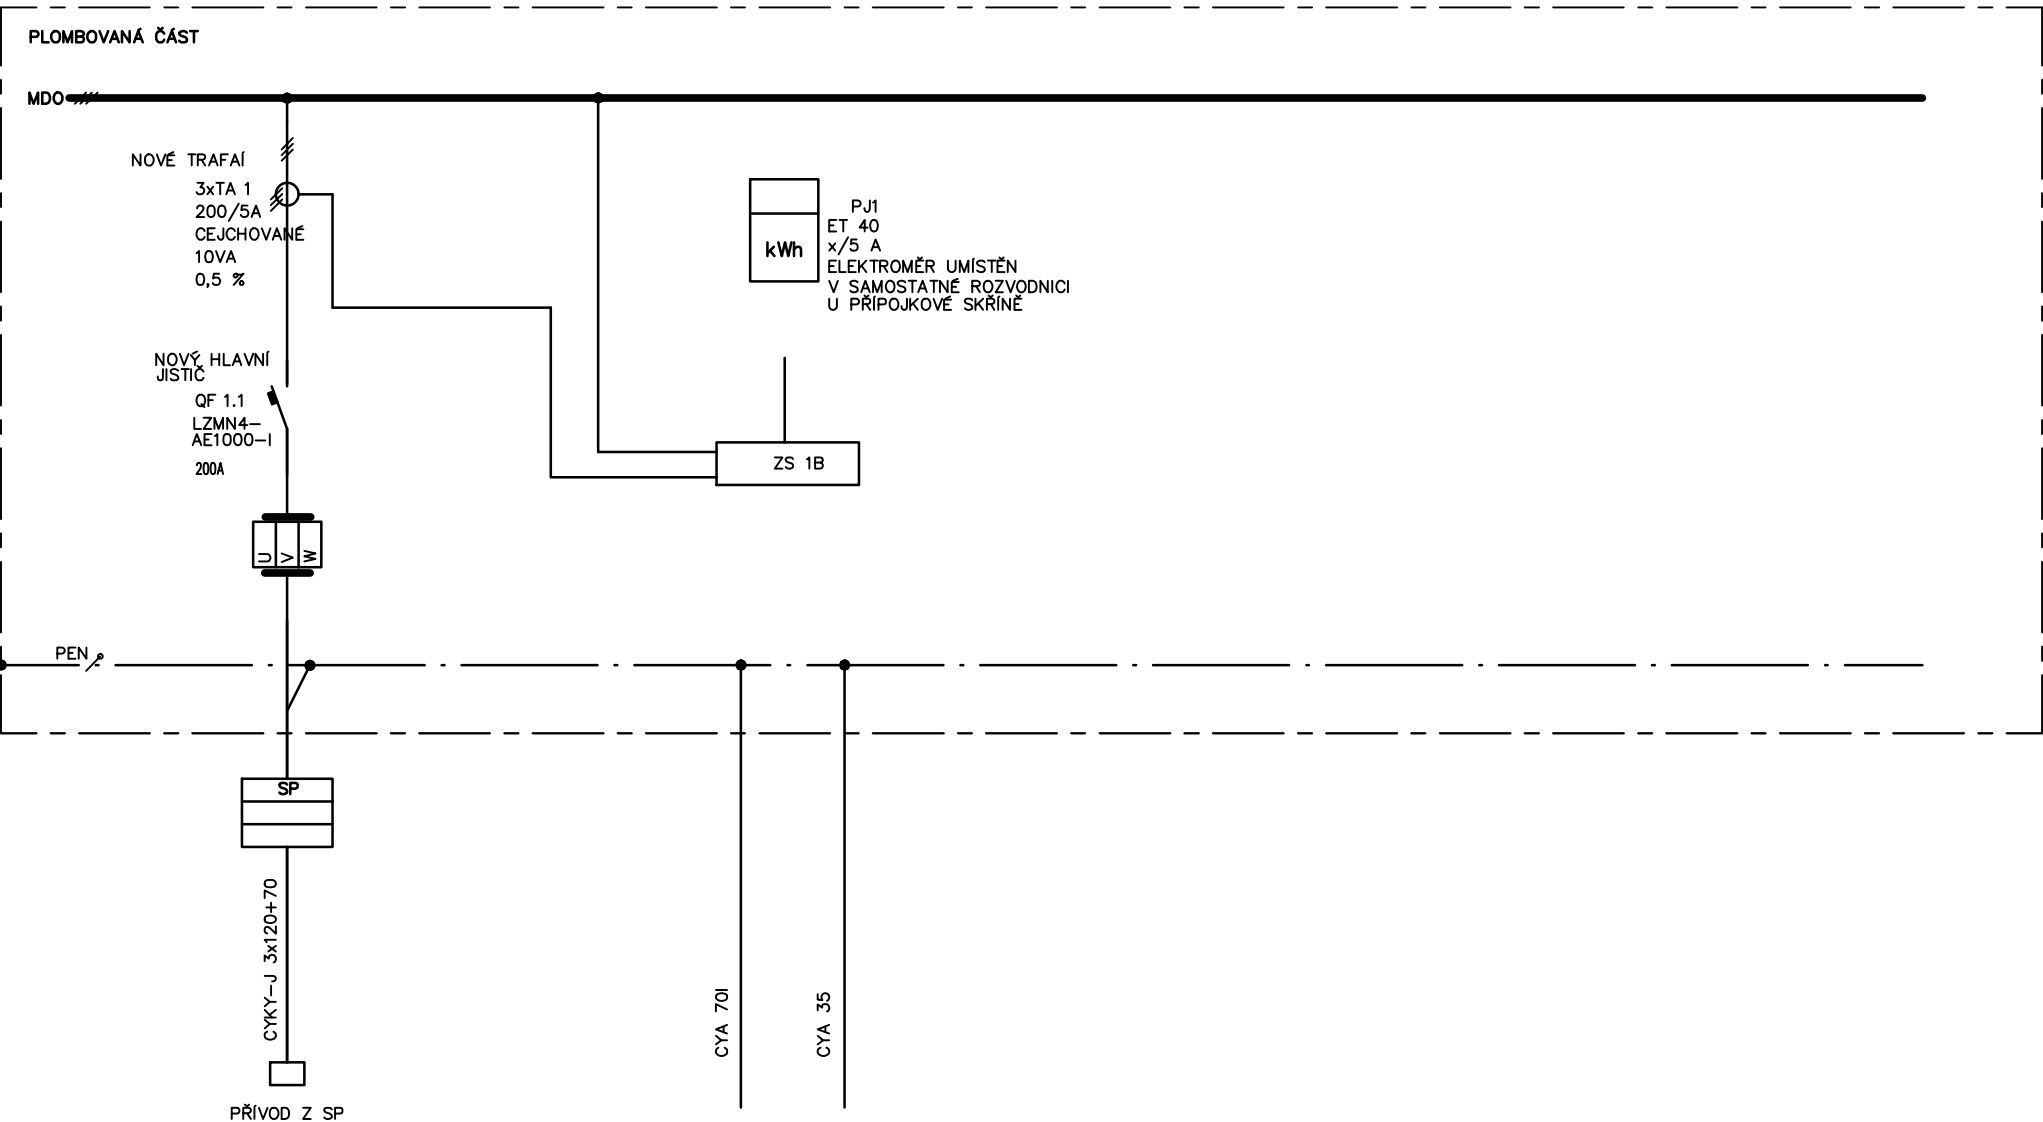

Ing. GLOVINA Jaromír Prušánecká 4 628 00 Brno	Hlavní ing. projektu:	Zodpovědný projektant:	Akce:	Počet listů:	List:
		Ing. Jaromír Glovina	KLIMATIZACE V PROSTORÁCH MĚÚ BOSKOVICE	03	02
	Datum: 08/2017	Zak. č.: 7148	Obsah výkresu:	Č. výkr.: D1.01.03-102	
	Investor: GRAŽOVÁ NEMOCNICE V BRNĚ		0.ETAPA: DOPLNĚNÍ ROZVADĚČE		

POLE 2: HR-RMS: STÁVAJÍCÍ A DOPLNĚNÉ NOVÉ VÝVODY

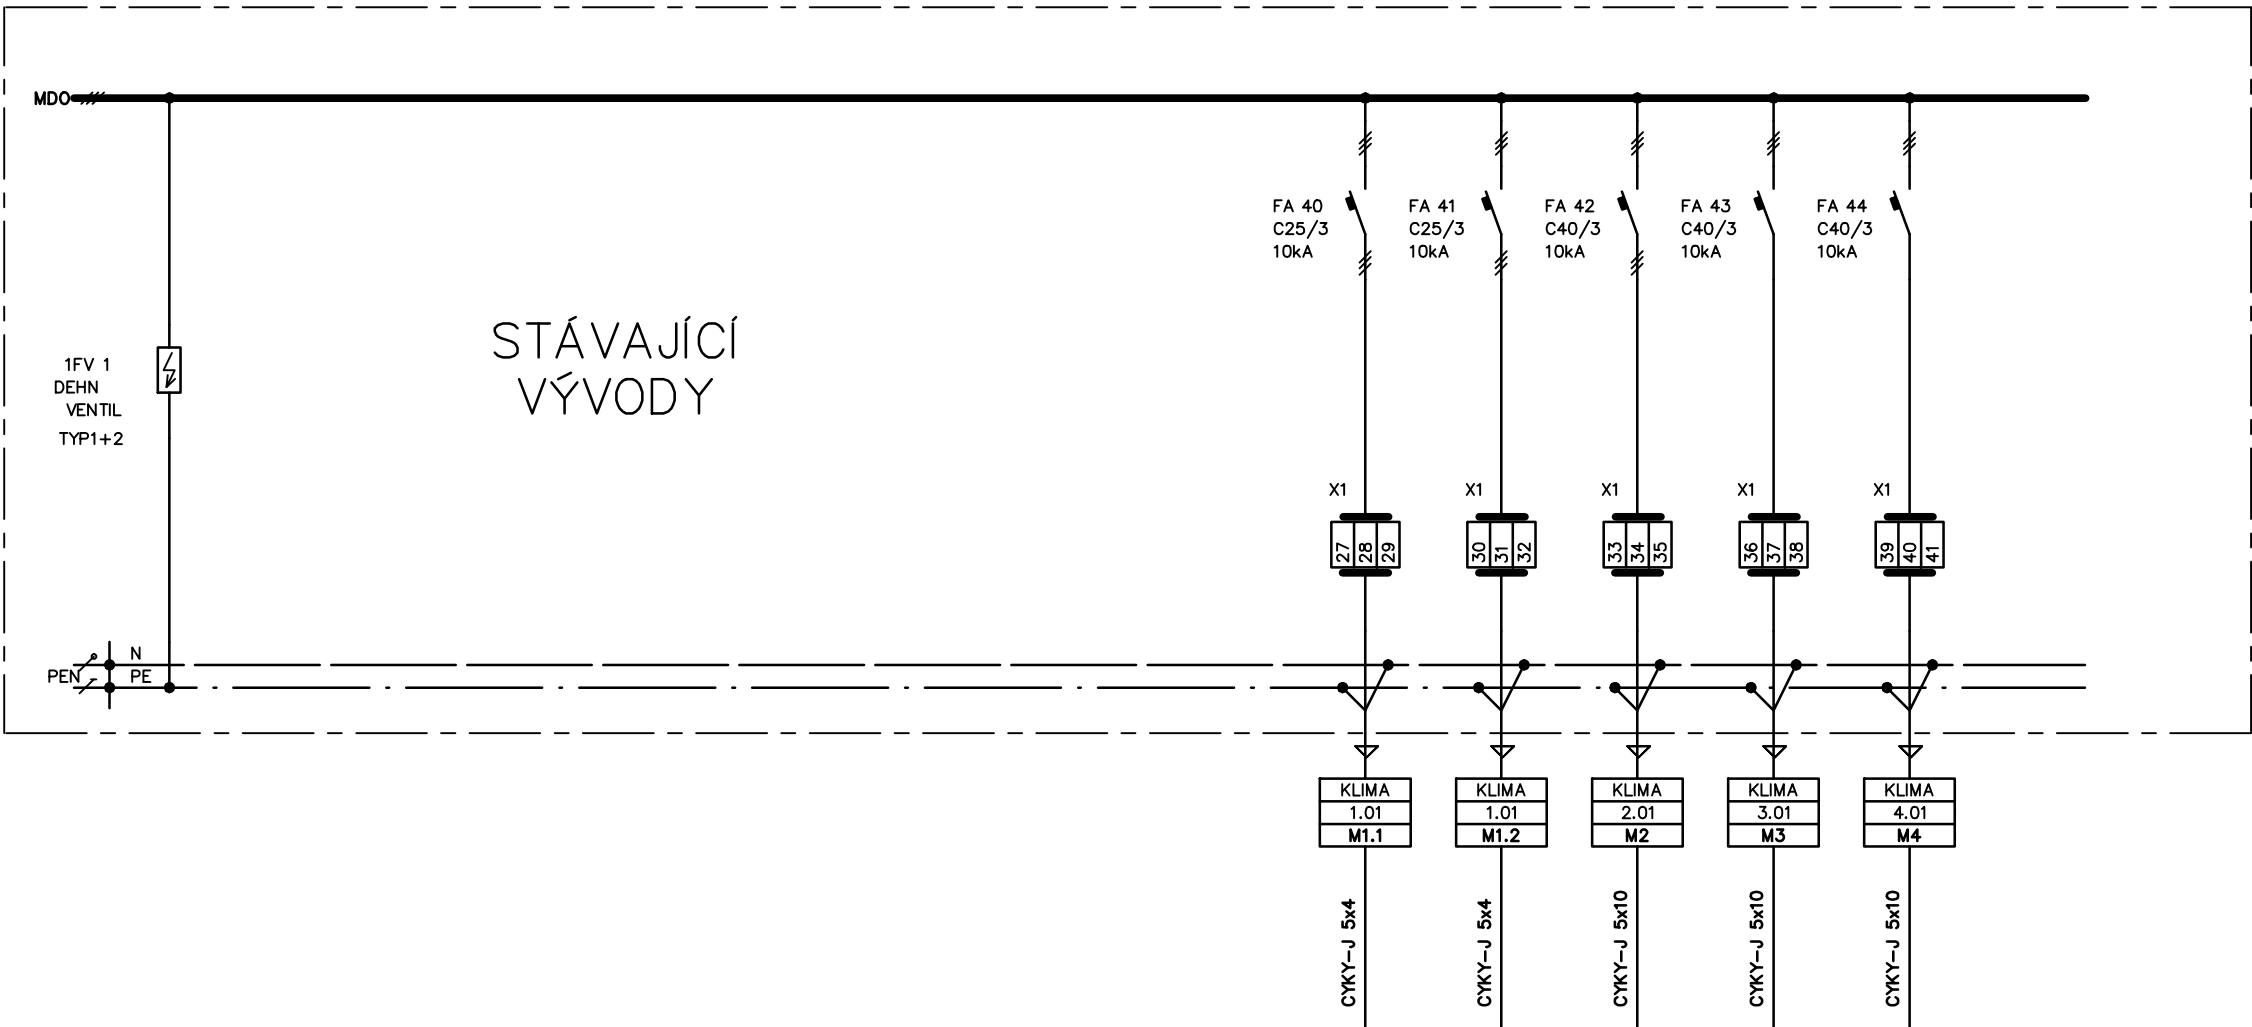

Ing. GLOVINA Jaromír Prušánecká 4 628 00 Brno	Hlavní ing. projektu:	Zodpovědný projektant:	Akce:	Počet listů:	List:
		Ing. Jaromír Glovina	KLIMATIZACE V PROSTORÁCH MĚÚ BOSKOVICE	03	03
	Datum: 08/2017	Zak. č.: 7148	Obsah výkresu:	Č. výkr.: D1.01.03-102	
	Investor: GRAŽOVÁ NEMOCNICE V BRNĚ		0.ETAPA: DOPLNĚNÍ ROZVADĚČE		