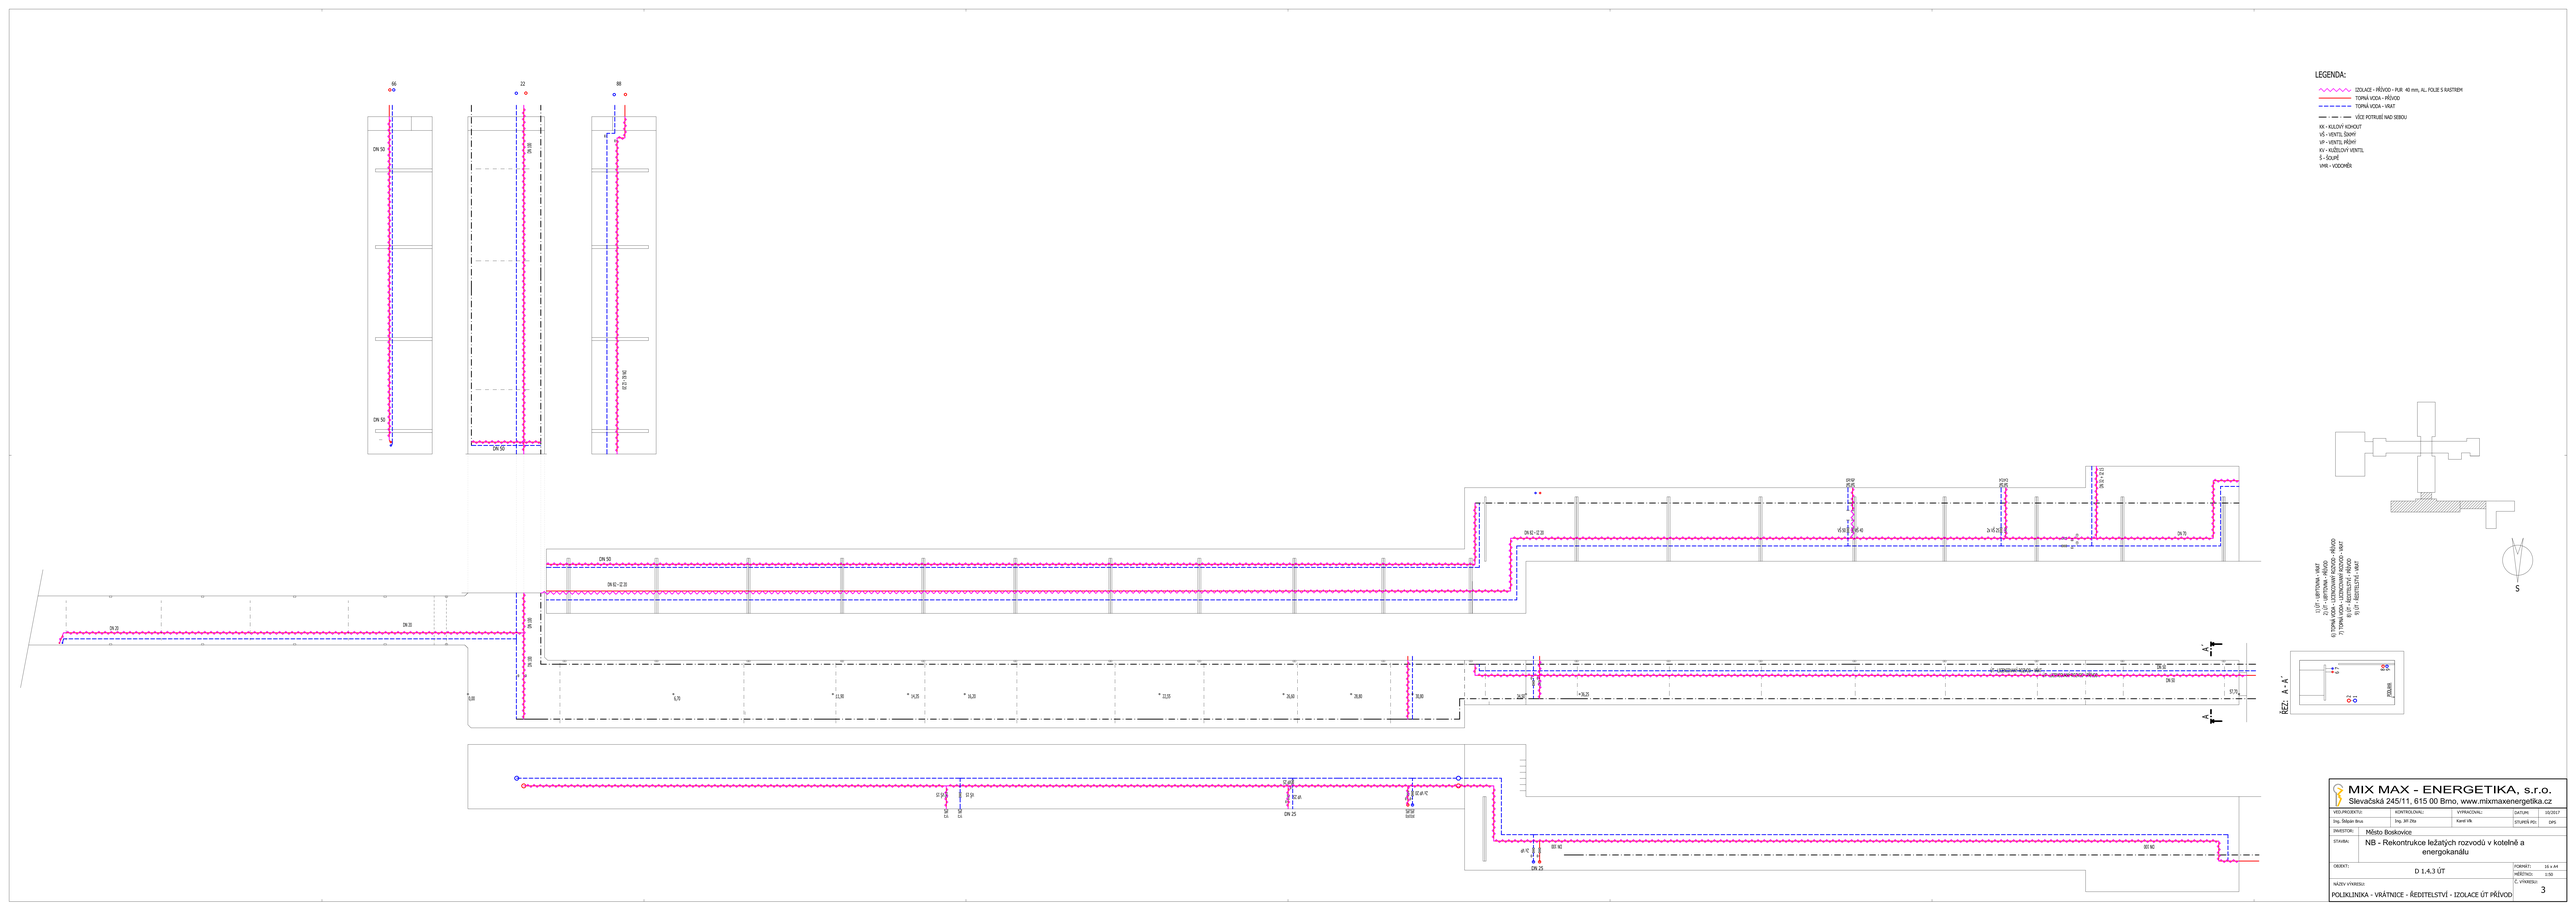
LEGENDA:
IZOLACE - PŘÍVOD - PUR 40 mm, AL. FOLIE S RASTREM
TOPNÁ VODA - PŘÍVOD
TOPNÁ VODA - VRAT
VÍCE POTRUBÍ NAD SEBOU
KK - KULOVÝ KOHOUT
VŠ - VENTIL ŠIKMÝ
VP - VENTIL PŘÍMÝ
KV - KUŽELOVÝ VENTIL
Š - ŠOUPĚ
VMR - VODOMĚR
66
22
88
DN 50
DN 50
DN 50
DN 50
DN 22 - 22 ZI
DN 22
DN 22
DN 35
DN 35
DN 25
DN 25
DN 25