



Jižní

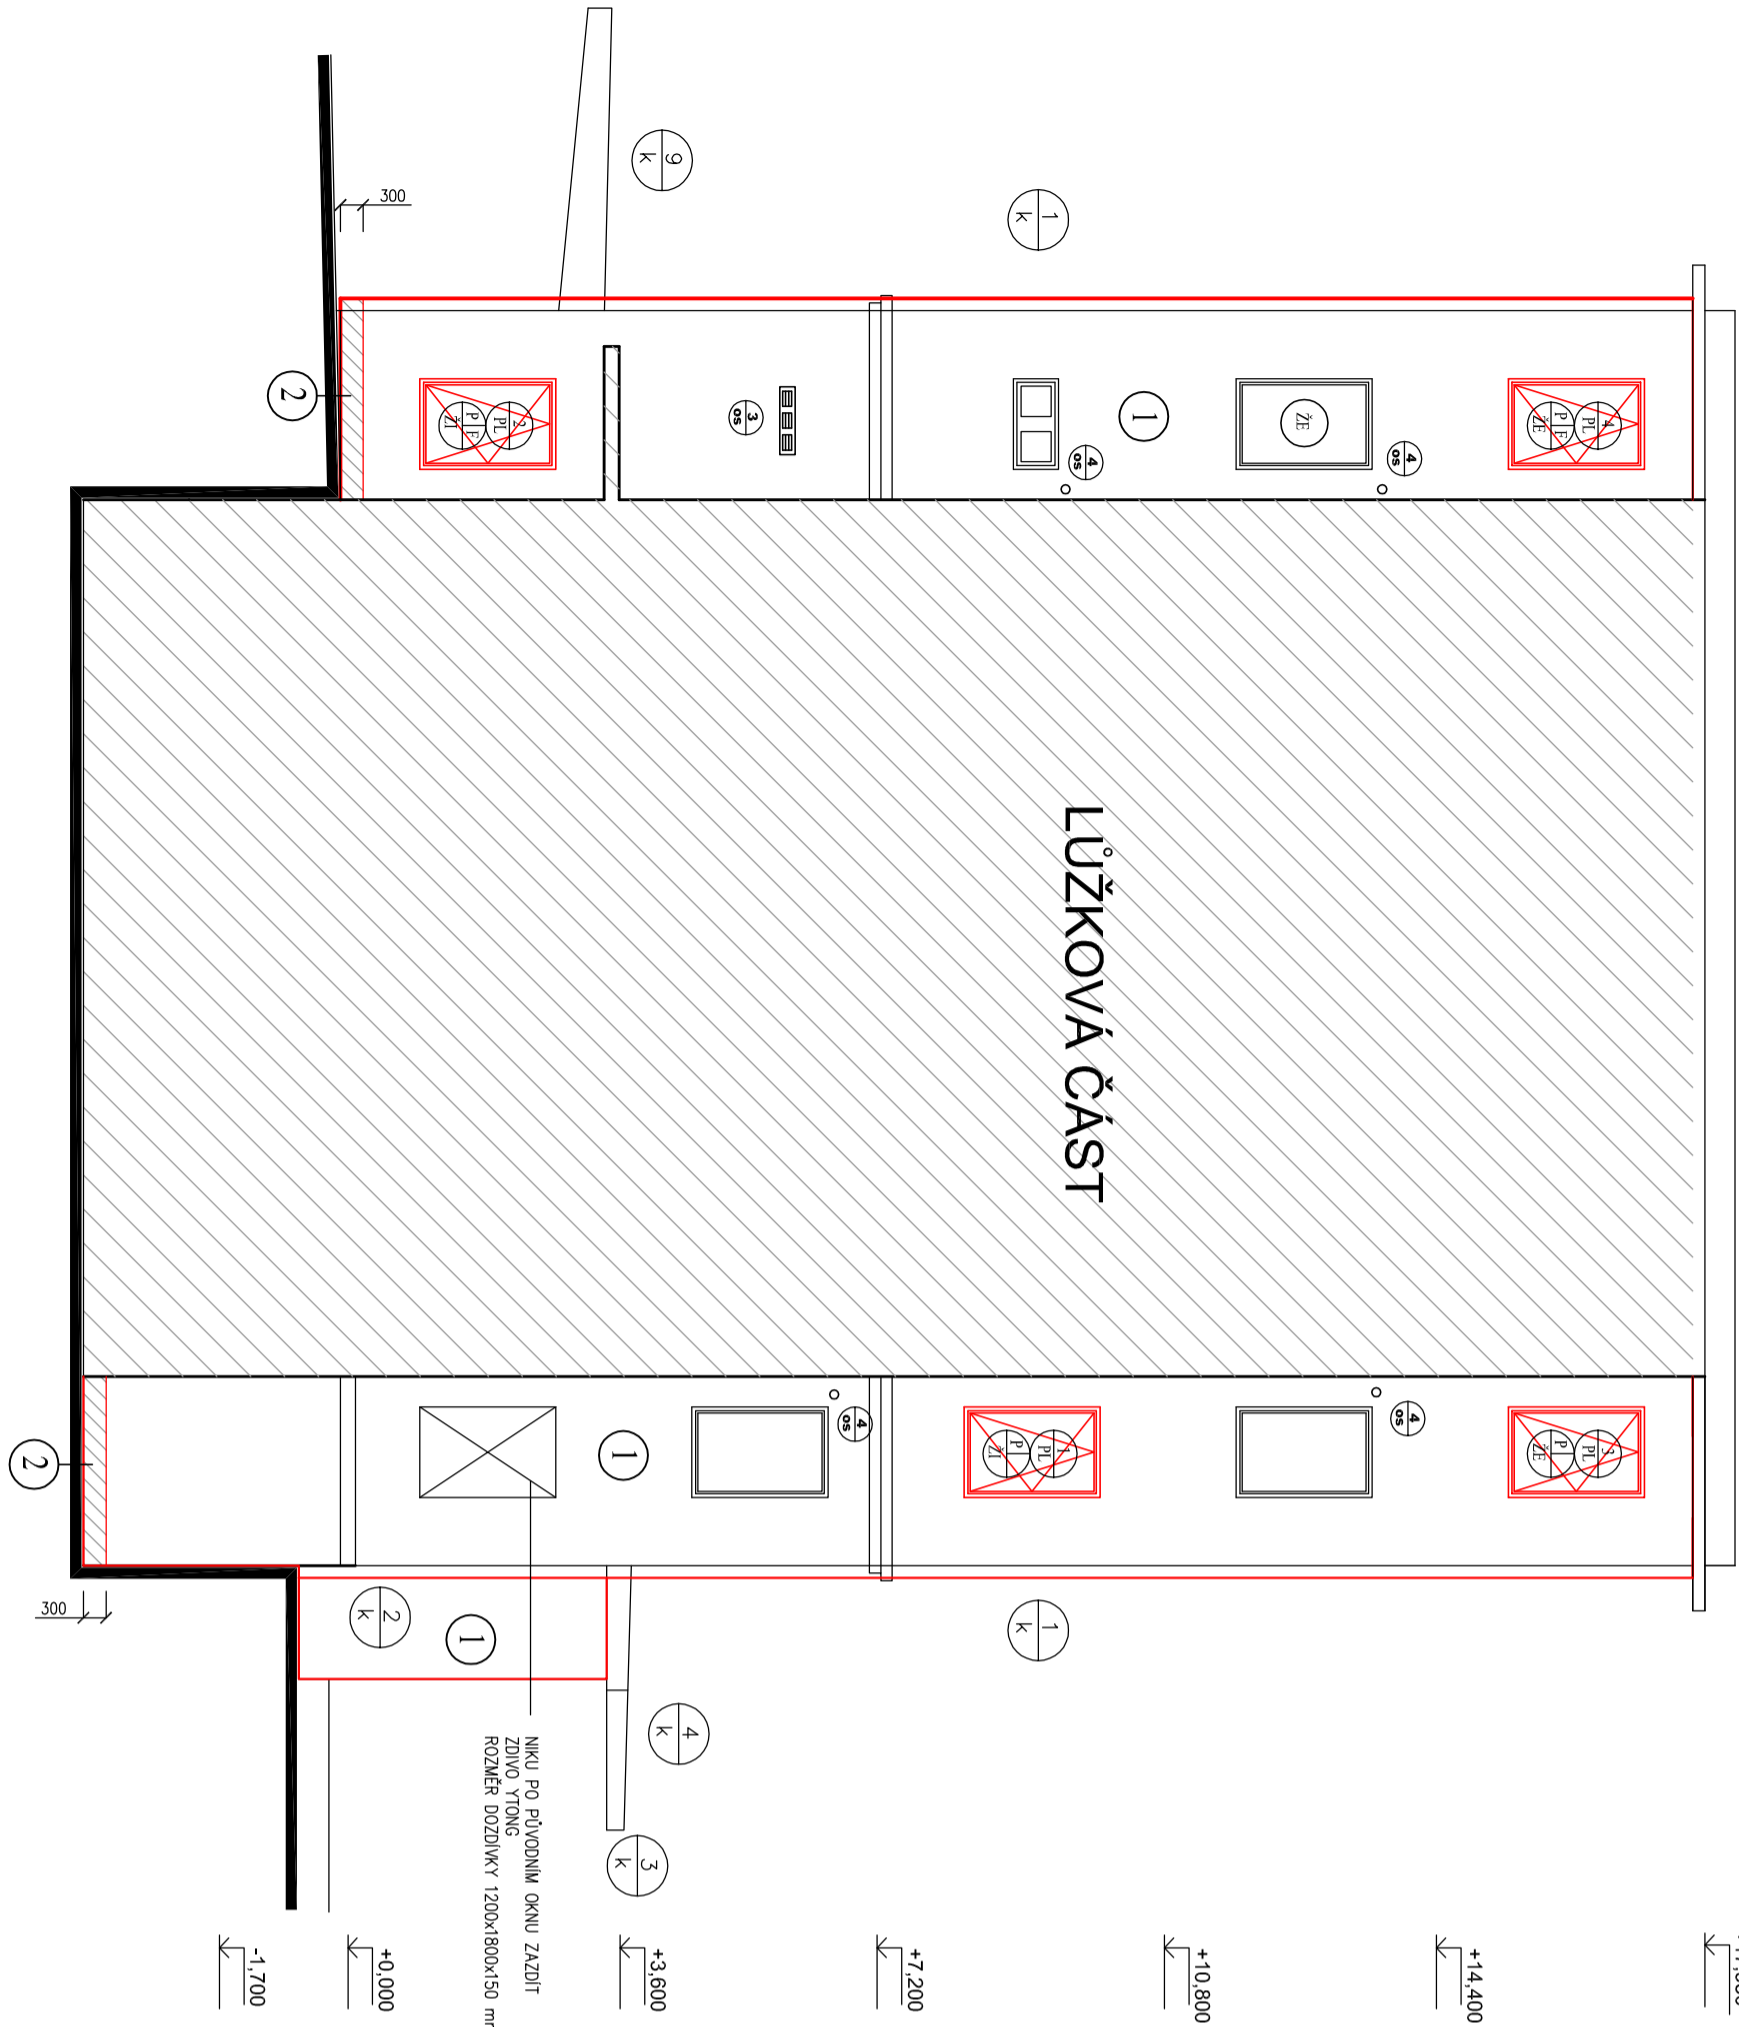

LEGENDA OTVOROVÝCH VÝPLNÍ:

- ① ZASKLENÍ PRŮSVITNÉ, ČIRÉ
- ② ZASKLENÍ VZORKOVANÉ, CHINCHILA
- ③ NEPRŮHLEDNÁ FOLIE (DO SPODNÍ POLOVINY VÝŠKY OKNA)
- ④ ŽALUZE VNITŘNÍ
- ⑤ ŽALUZE VNĚJŠÍ

Severní

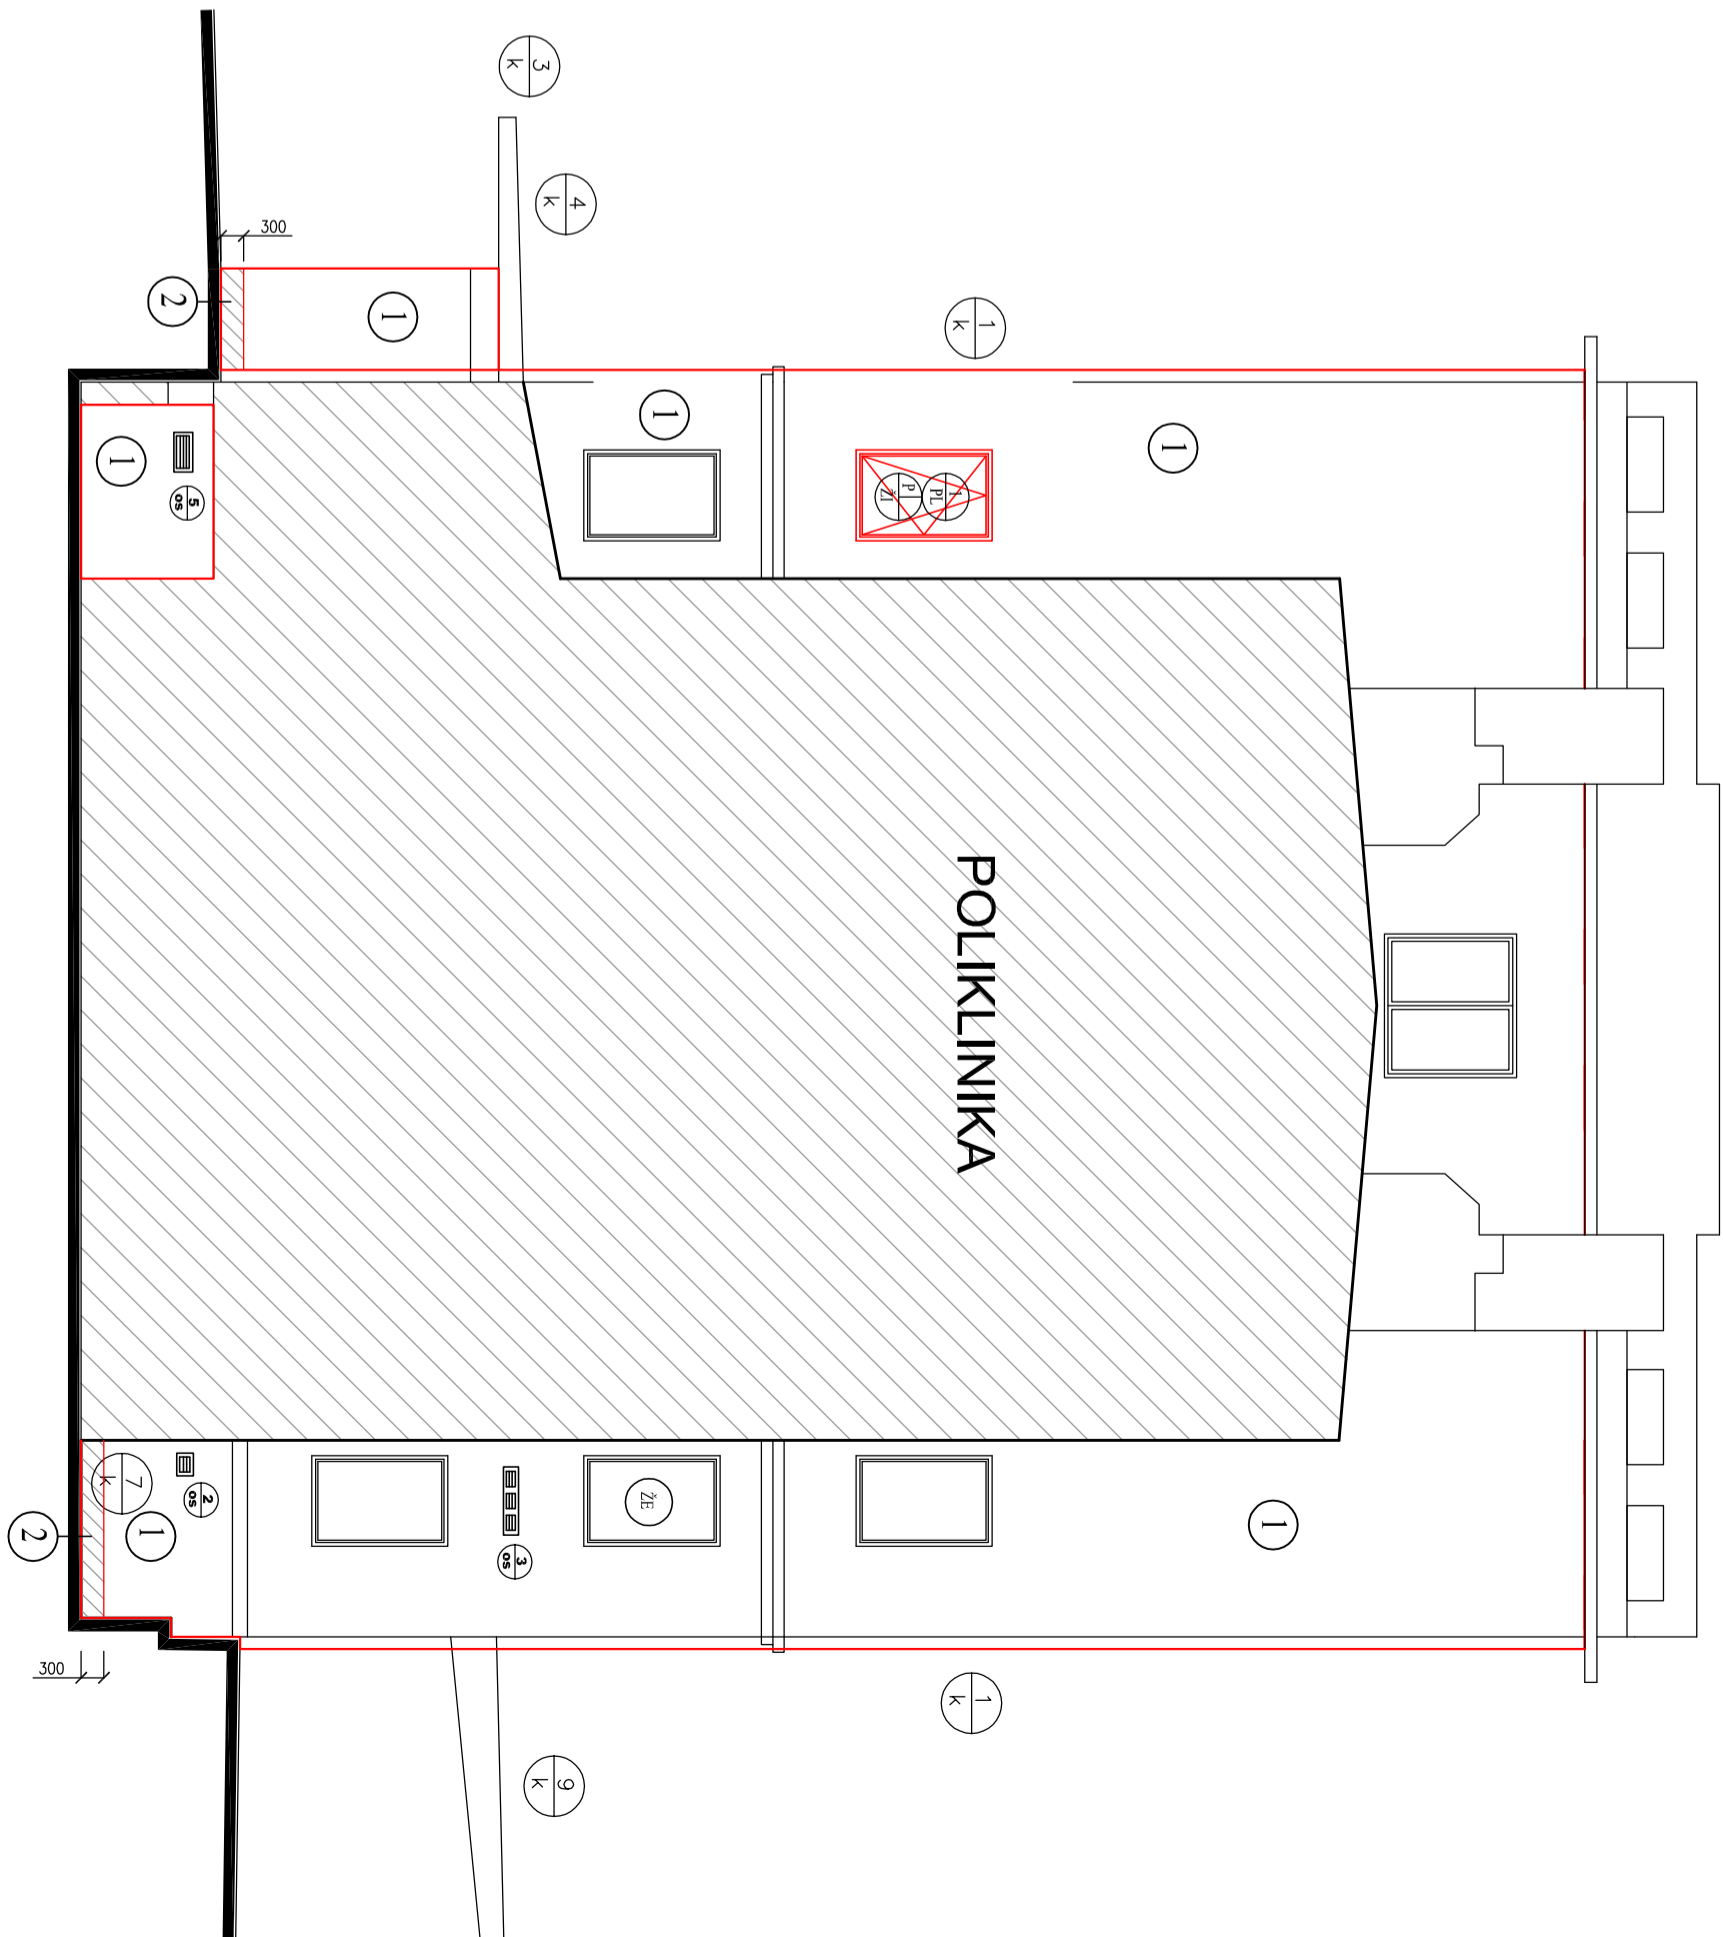

Pzn: Stávající výplně otvorů jsou nová plastová okna v barvě bílé

VED.PROJEKTU:	KONTROLOVAL:	KRESLIL:	MIX MAX-ENERGETIKA, s.r.o.
Ing. Štěpán Brus	Ing.Ondřej Pavlica	Ing. Ilona Janíková	štefánikova 38a
INVESTOR:	MĚSTO BOSKOVICE		612 00 Brno
STAVBA:	Boskovice Nemocnice - zateplení komplementu a víceúčelového objektu a instalace tepelných čerpadel	FORMÁT:	6 x A4
OBJEKT:	SO 101.1 - Komplement	DATUM:	8/2014
NÁZEV VÝKRESU:	POHLED SEVERNÍ, JIŽNÍ	STUPEŇ:	DPS
		ČÍSLO ZAKÁZKY:	
		MĚŘÍTKO:	1:100
		ČÍSLO VÝKRESU:	7