



Situace – širší vztahy

Katastrální mapa 1:1000

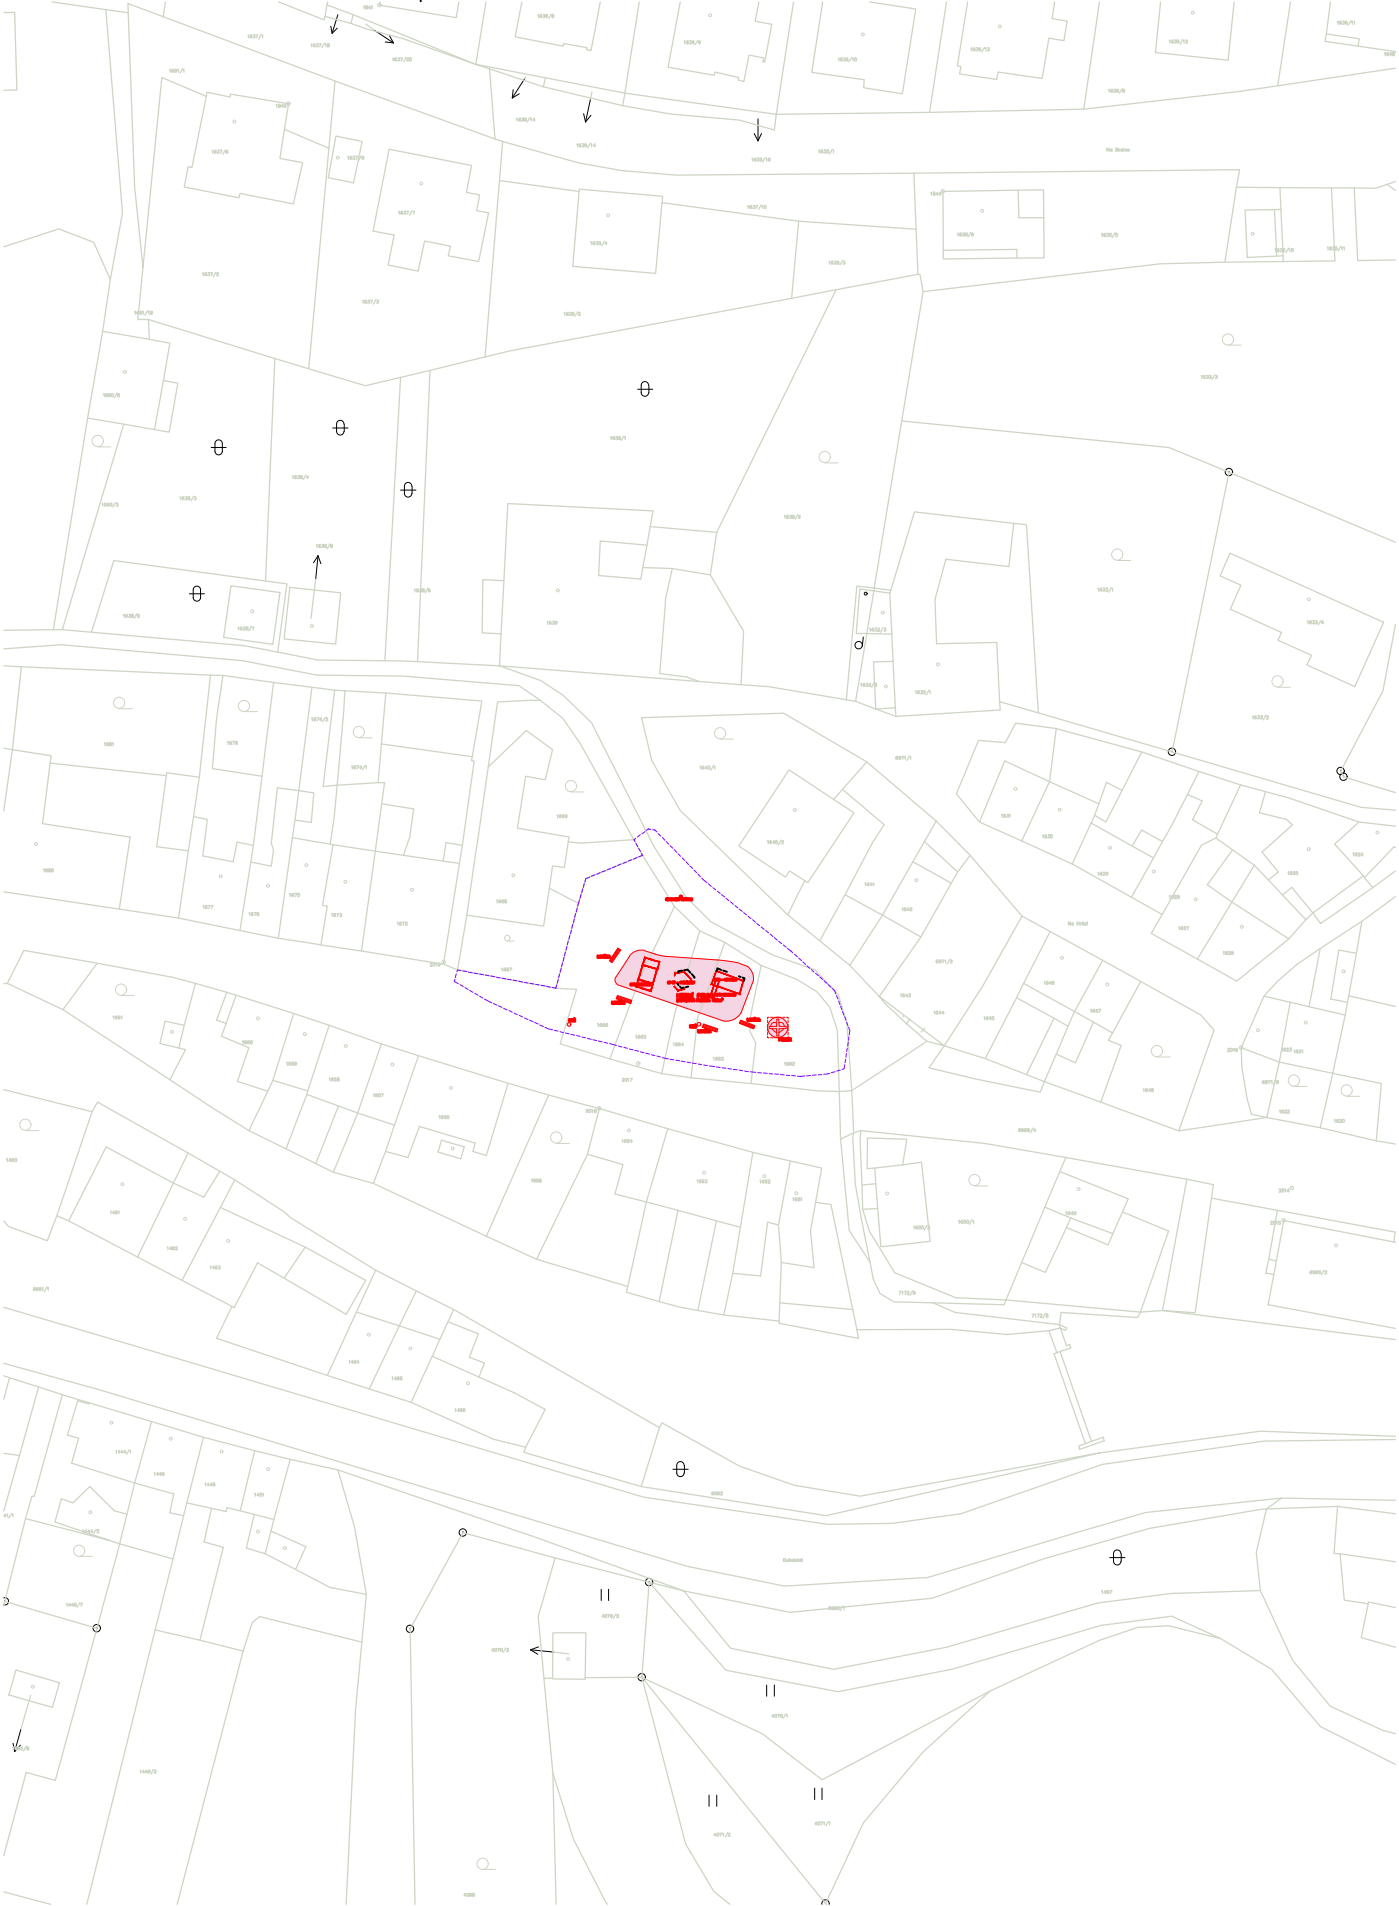


Širší vztahy

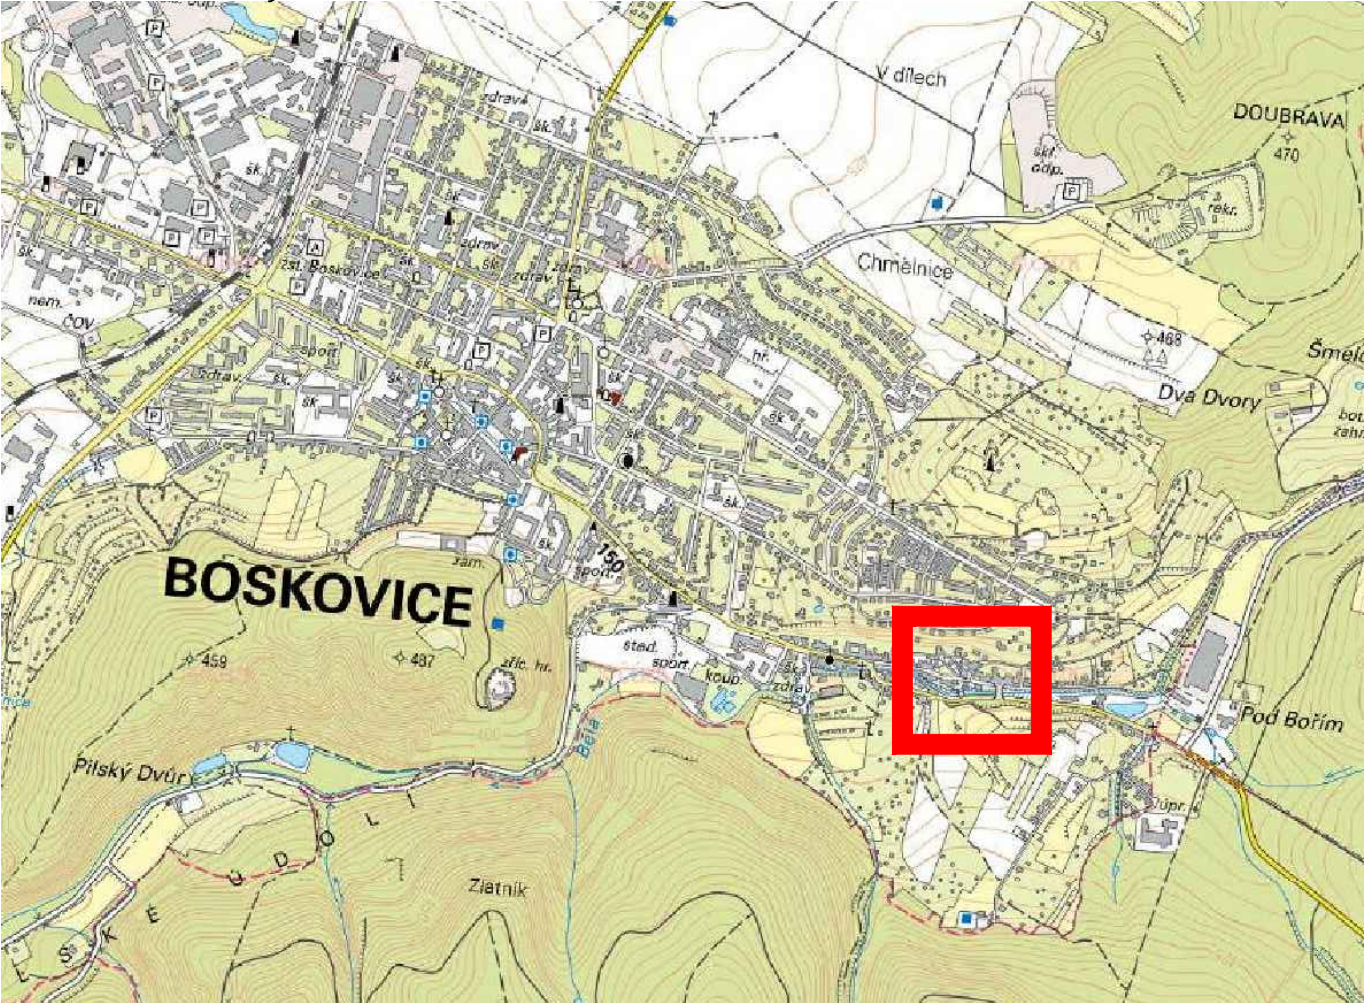

LEGENDA:

- POZEMKY INVESTORA
- NOVĚ NAVRŽENÉ PRVKY

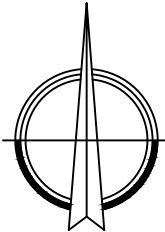

Zodpovědný projektant:	Vedoucí projektant:	Kreslil:	<div>AVATELIER</div> stavební projekce Růžové náměstí 12/2345 680 01 Boskovice IČO: 605 85 293 DIČ: CZ 7105283746 mob: 608/87 77 88	
Ing. Vít Přibyl	Ing.arch. Jan Kříž	Ing.arch. Jan Kříž		
ČKAIT-1004096				
Investor:			Datum:	10/2018
Město Boskovice, Masarykovo nám. 4/2 , 680 01 Boskovice			Č. zakázky:	10/2018
Název akce:			Formát:	A4
"PARČÍK BĚLSKÁ – HERNÍ PRVKY"			Stupeň PD:	Dokumentace pro územní souhlas
STAVEBNÍ ÚPRAVY PARKU BĚLSKÁ			Měřítko:	Číslo výkresu:
Kat. území: Boskovice, parc.č. 1662, 1663, 1664, 1665, 1666, 6973, 7172/5			1:1000	C.01
Situace - širší vztahy				