




VZOROVÝ PŘÍČNÝ ŘEZ V MÍSTĚ CHODNÍKU  
M 1:50

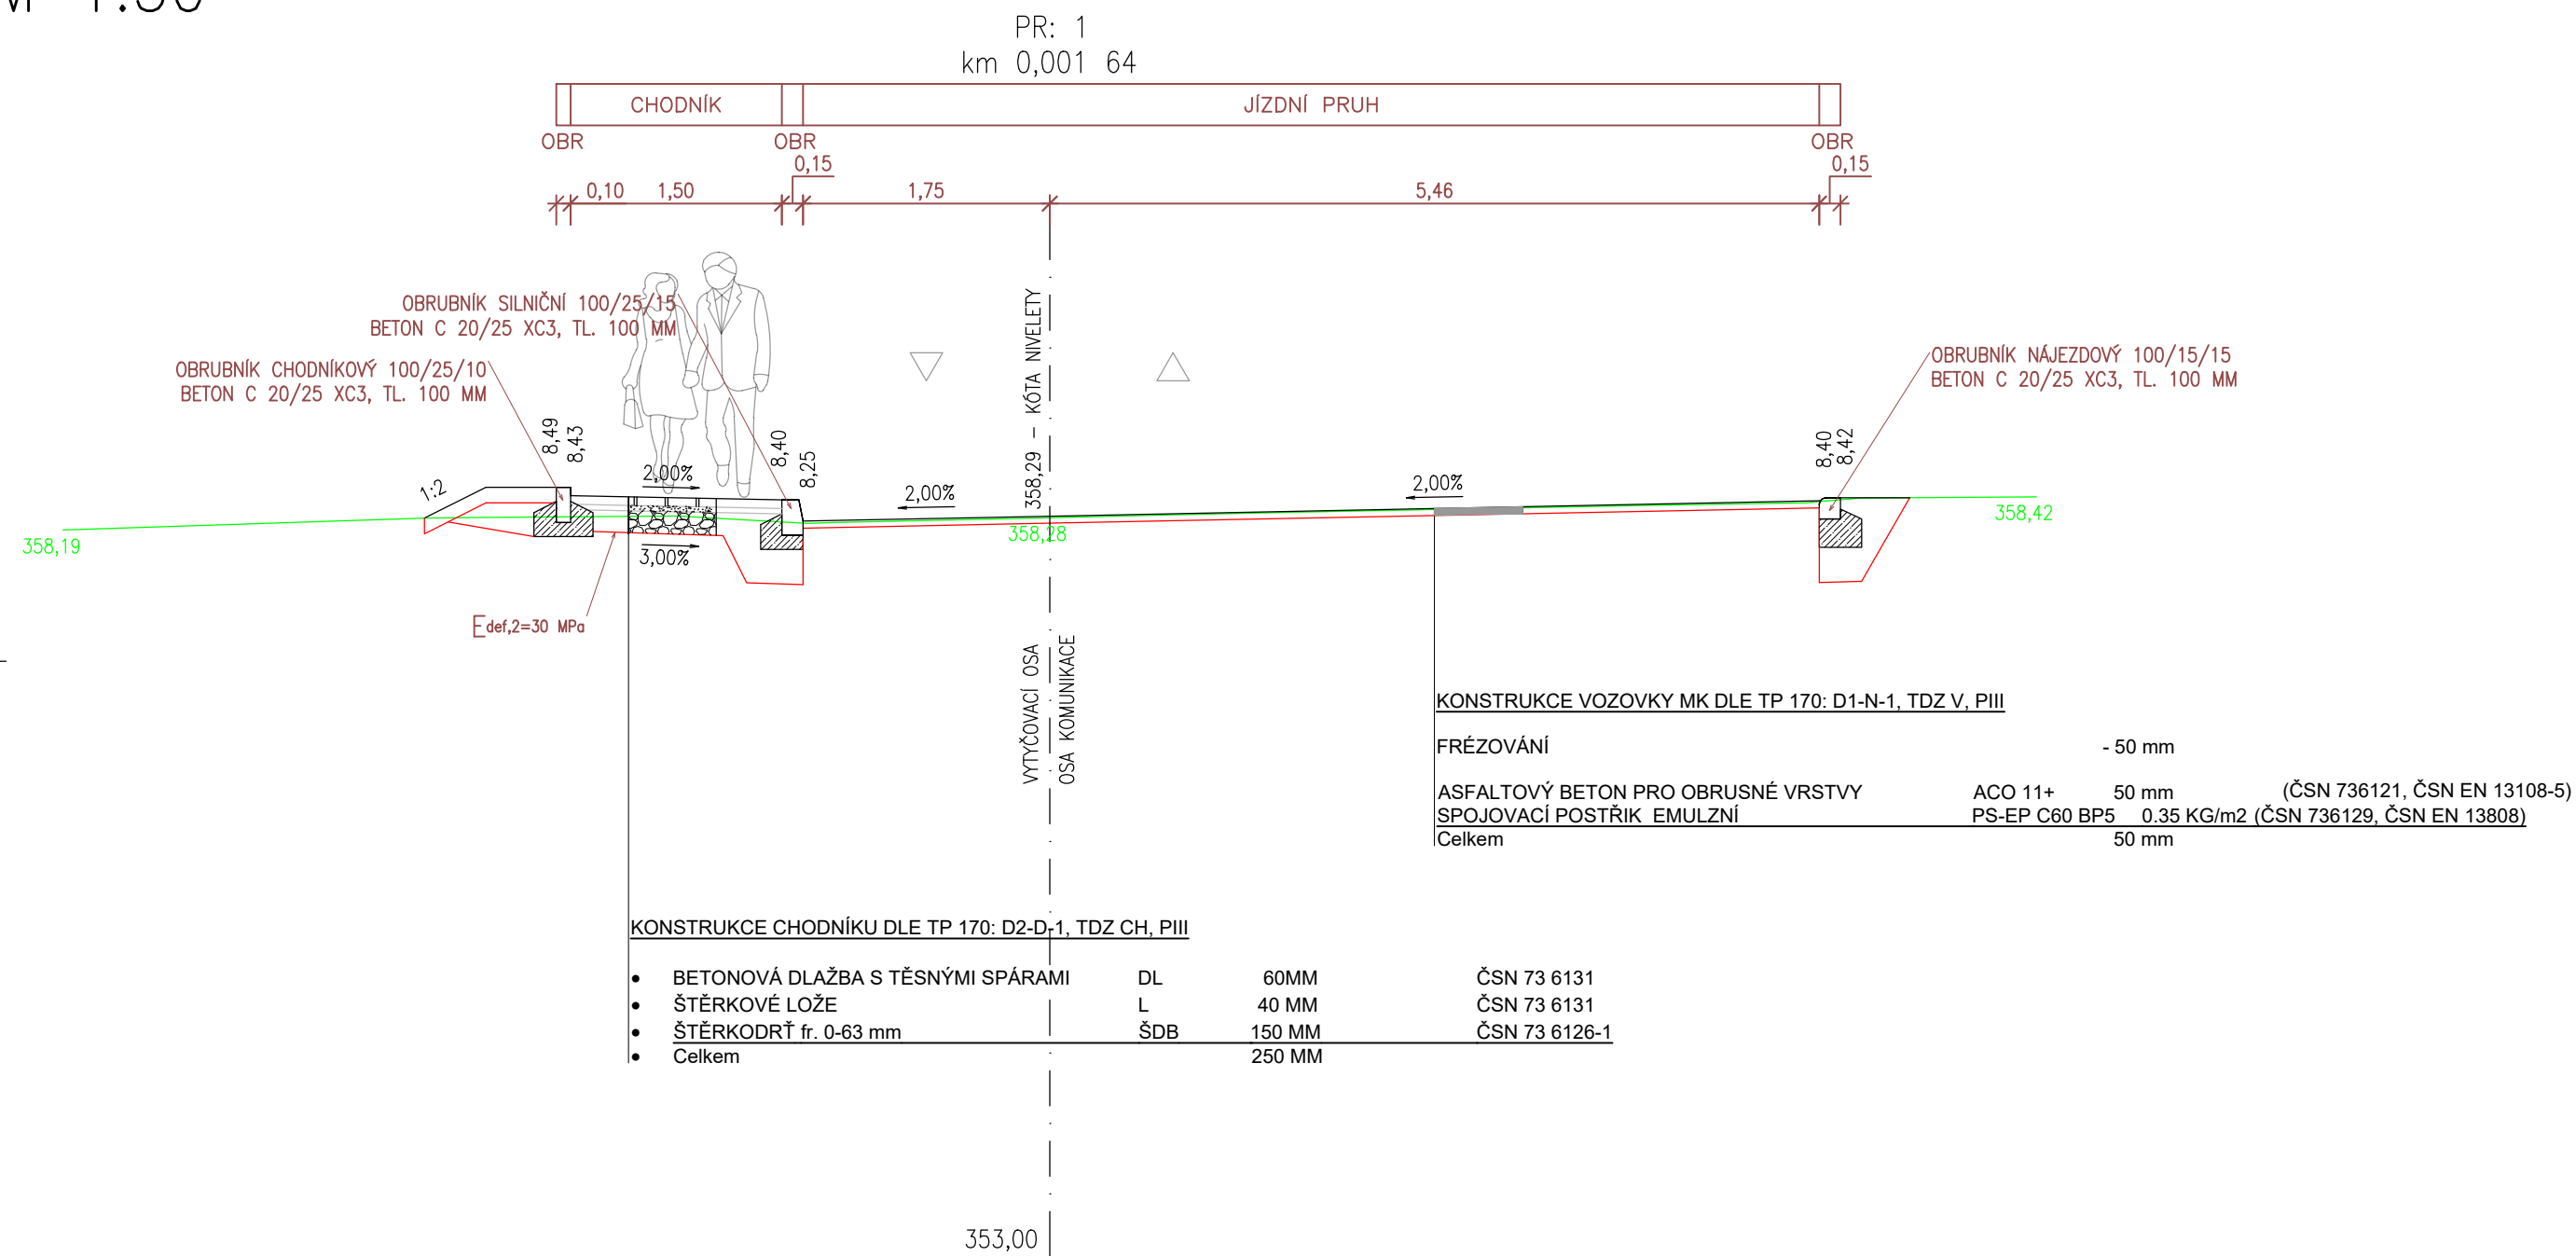

VZOROVÝ PŘÍČNÝ ŘEZ V MÍSTĚ PARKOVACÍHO ZÁLIVU  
M 1:50

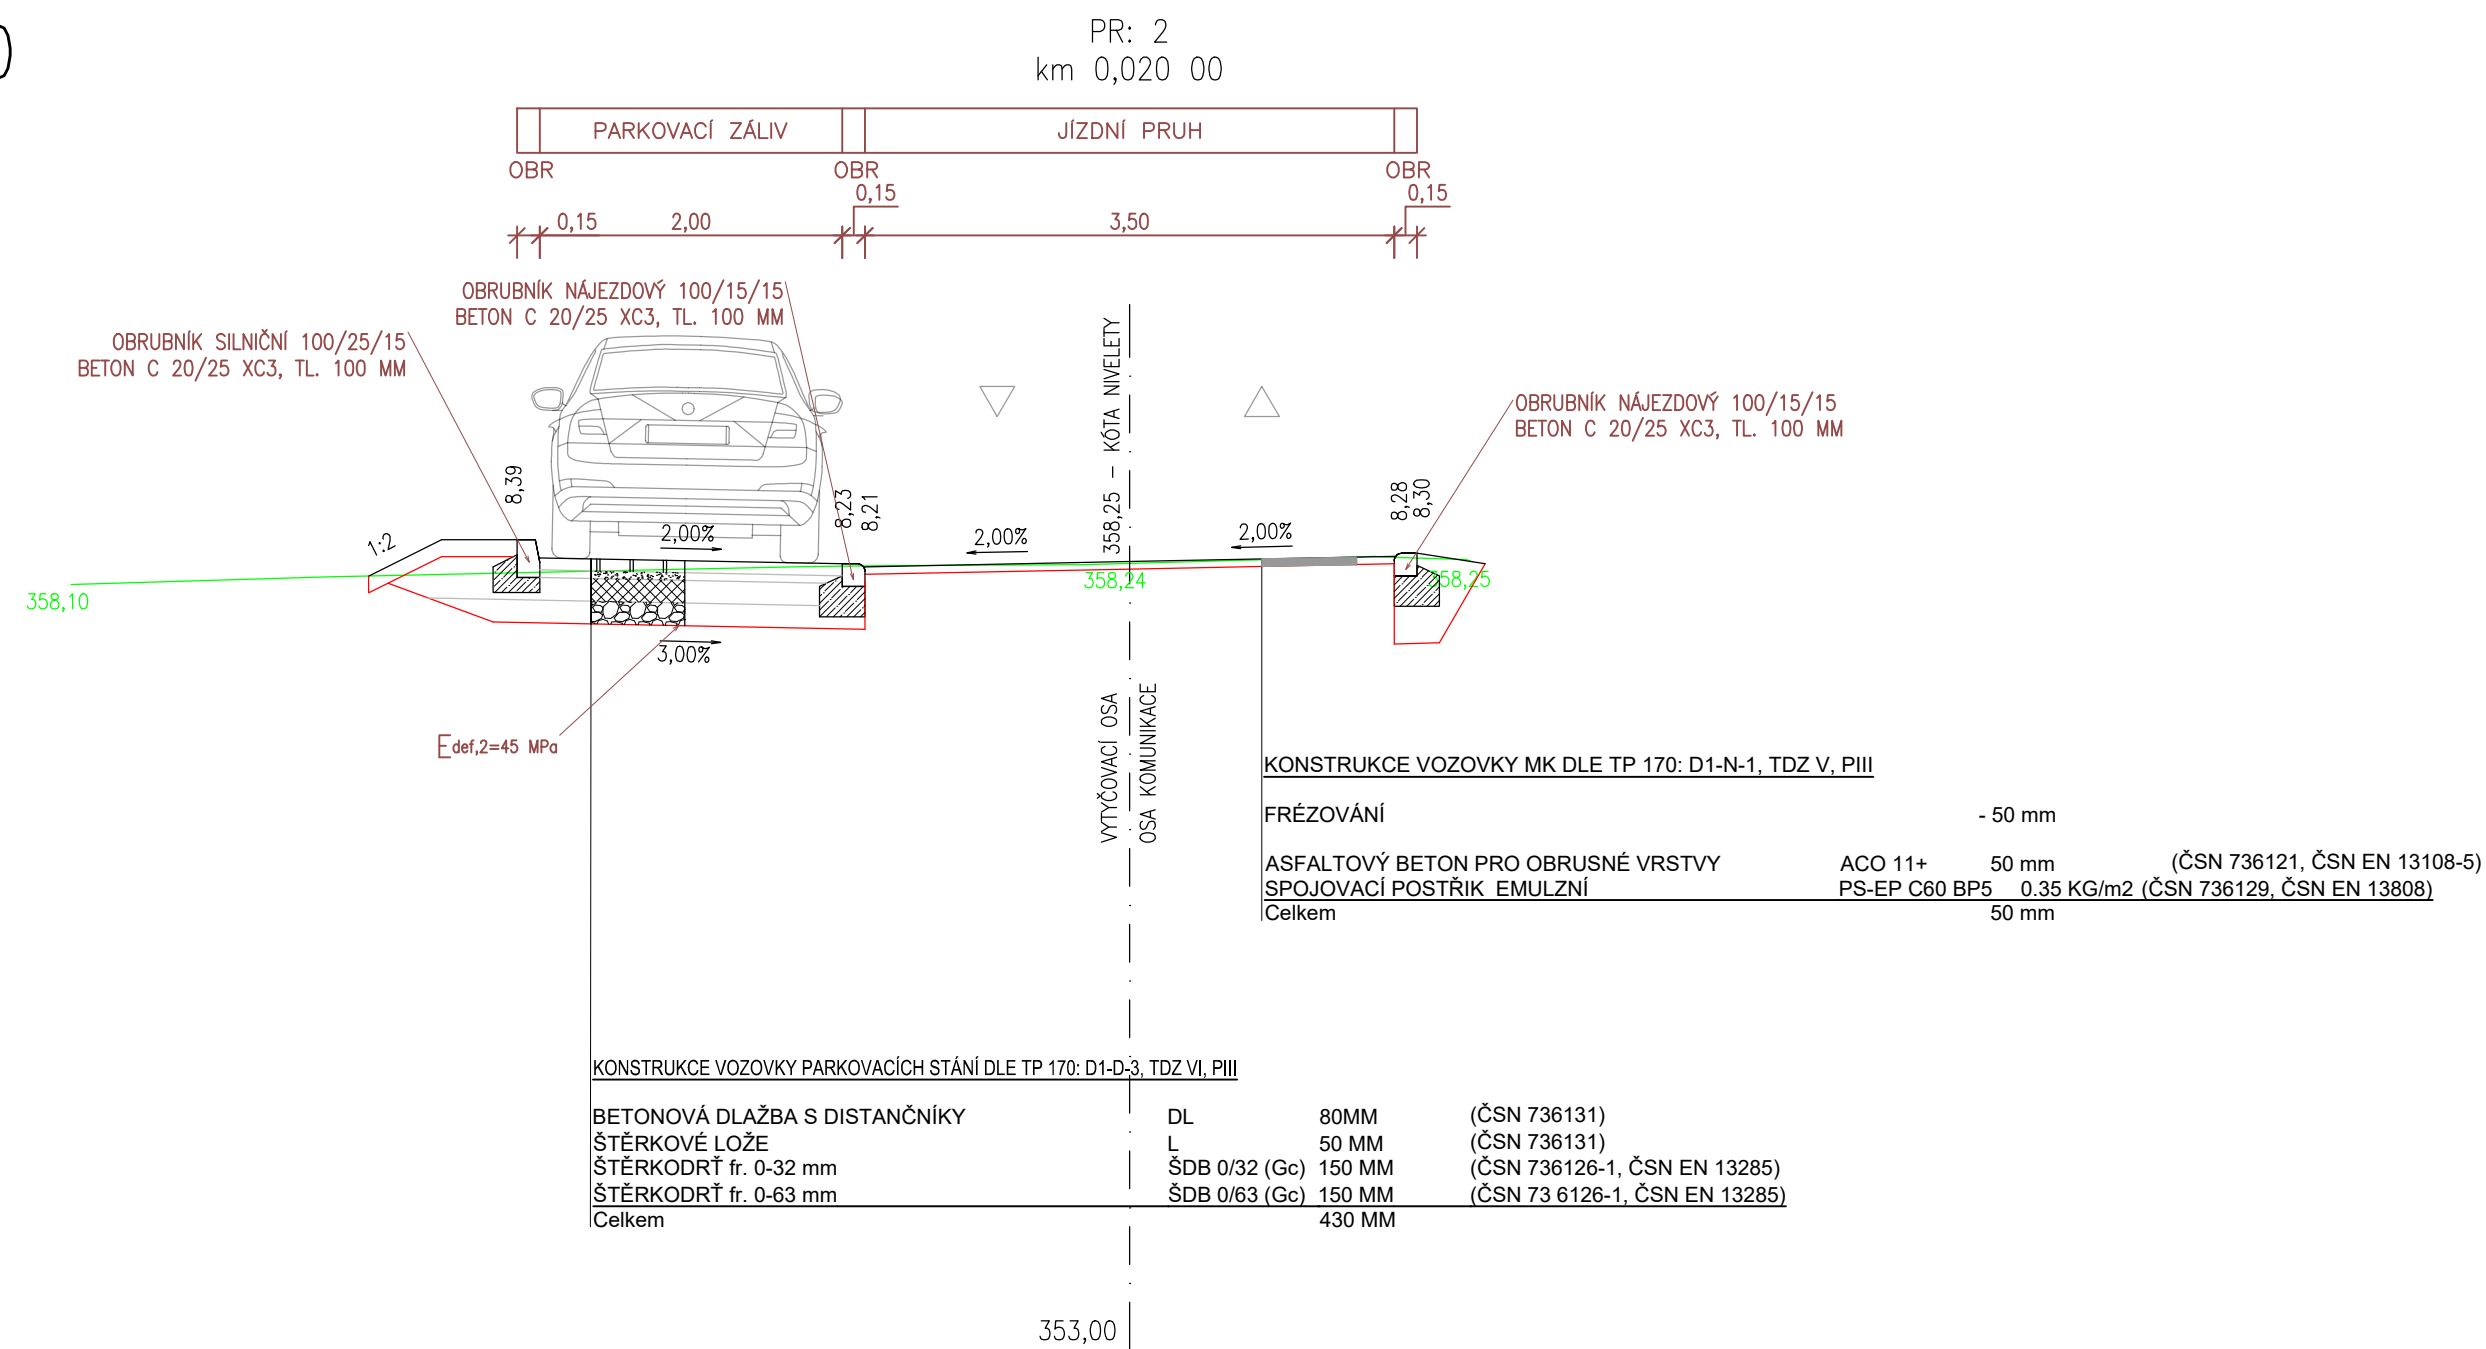

SOUŘADNICOVÝ SYSTÉM S-JTSK  
VÝŠKOVÝ SYSTÉM B<sub>pV</sub>

<div></div> <div><b>Josef Novák</b> projekce dopravních staveb J. Haška 6, Letovice 679 61, tel.: 776 754 849 email : novkjosef30@gmail.com</div>		AUTORIZOVÁNO	ČÍSLO PARÉ
IČO:03123154			
ODPOVĚDNÝ PROJEKTANT	VYPRACOVAL		
JOSEF NOVÁK	JOSEF NOVÁK		
INVESTOR: Město Boskovice, Masarykovo nám. 4/2, 680 18 Boskovice			
<b>Boskovice, ul. Bělská - Veřejná prostranství</b> <b>SO 100 Pozemní komunikace</b> <i>p.č. 6971/1, 7172/5, 1662, 1663, 1664, 1665, 1666, 6976/1, 6973, 6969/1, k.ú. Boskovice</i>		STUPEŇ PD	SPOLÉČNÉ POVOLENÍ DUR, DSP, PDPS
		ZAKÁZKA	01N/18
		FORMÁT	6 A4
		DATUM	03/2019
VZOROVÉ PŘÍČNÉ ŘEZY		MĚŘÍTKO 1:50	ČÍSLO PŘÍLOHY D.1.1.2.c.