


POHLED OD SEVEROZÁPADU

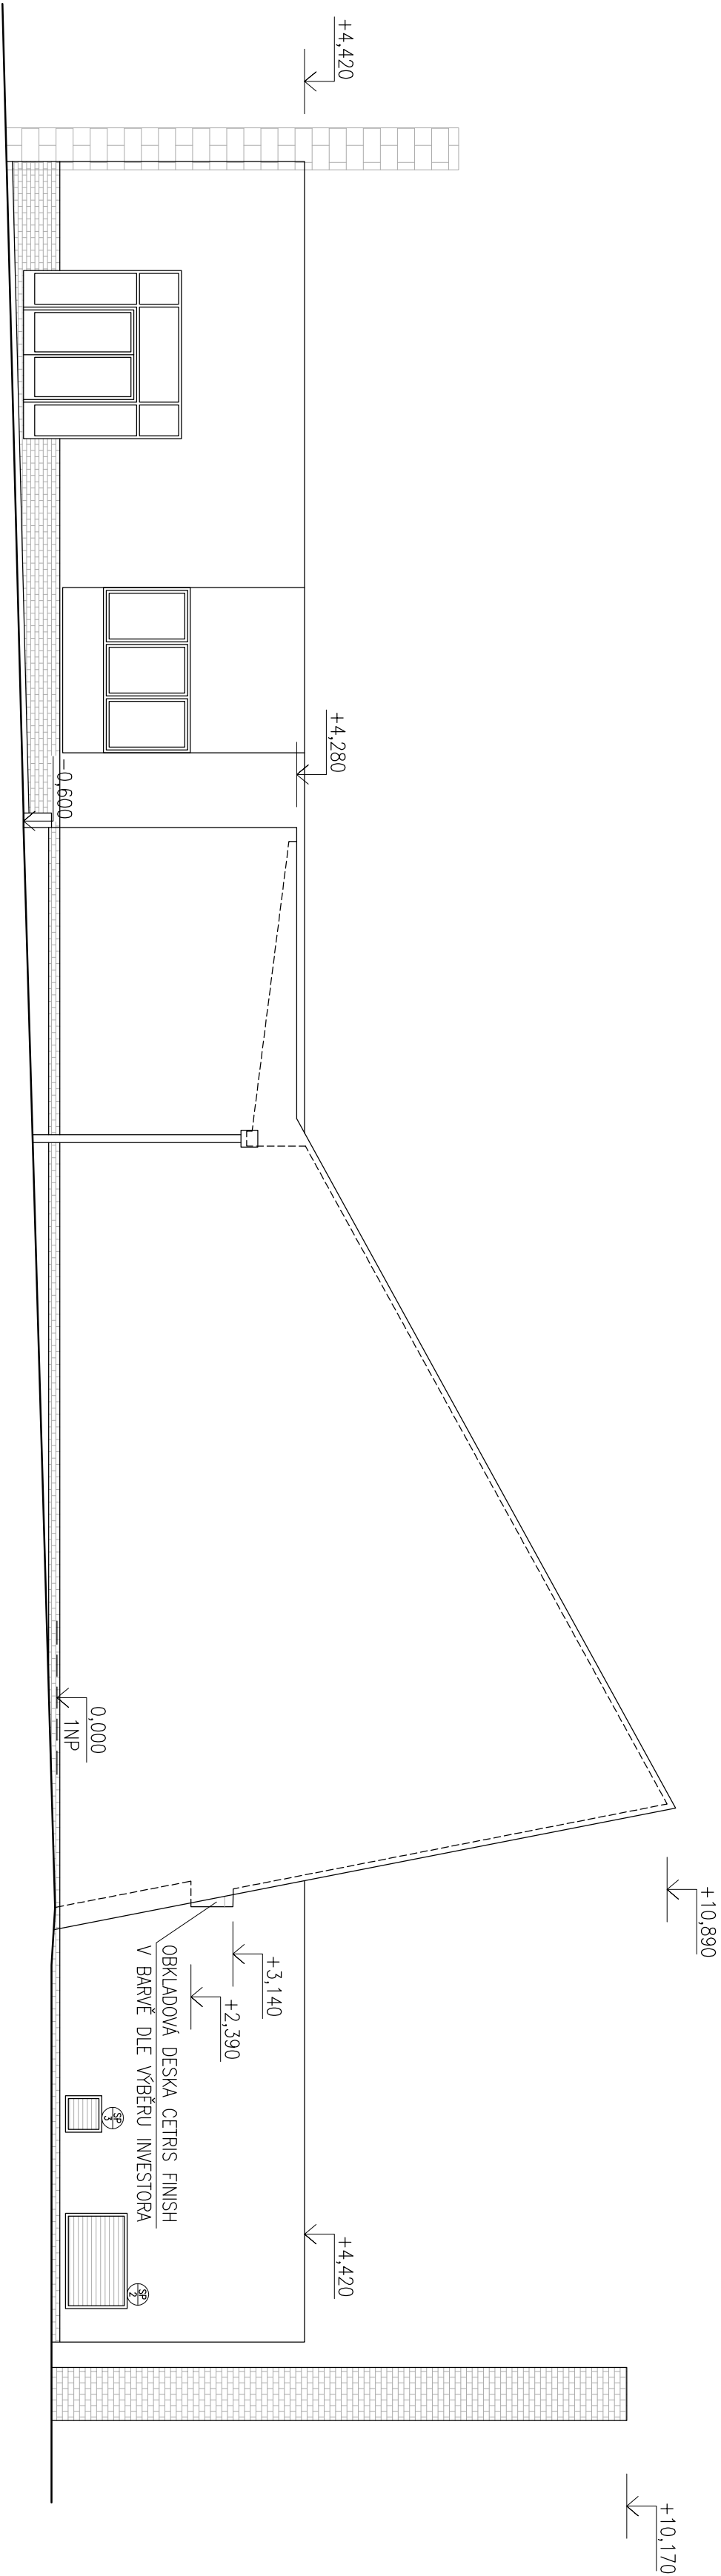

POHLED OD JIHOZÁPADU

VEDOUcí PROJEKCE: Ing. Petr Skřipský	
ZODP. PROU.: Ing. František Skřipský	
VYPRACOVALA: Ing. Edita Juročková	
INVESTOR: Město Boskovice, Masarykovo náměstí 4/2, 680 01 Boskovice	
STAVEBNÍ ÚPRAVY - OBŘADNÍ SÍŇ A ZÁZEMÍ, HŘBITOV BOSKOVICE, 2. ETAPA	
prac.č. 4588/Z, 4567/4, k.ú. Boskovice	
POHLEDY	

Č.z.: 7/2016	DSP
DAT: 10/2017	FOR: 6xA4
1:100	5

STAPRO - Skřipský s.r.o. Proječní kancelář kpt. Jaroše 37, 680 01 Boskovice tel.: 516 454 077, mob.: 602 564 089 e-mail: stapro@prozdvo.cz, ic: 02001152	
--	--