
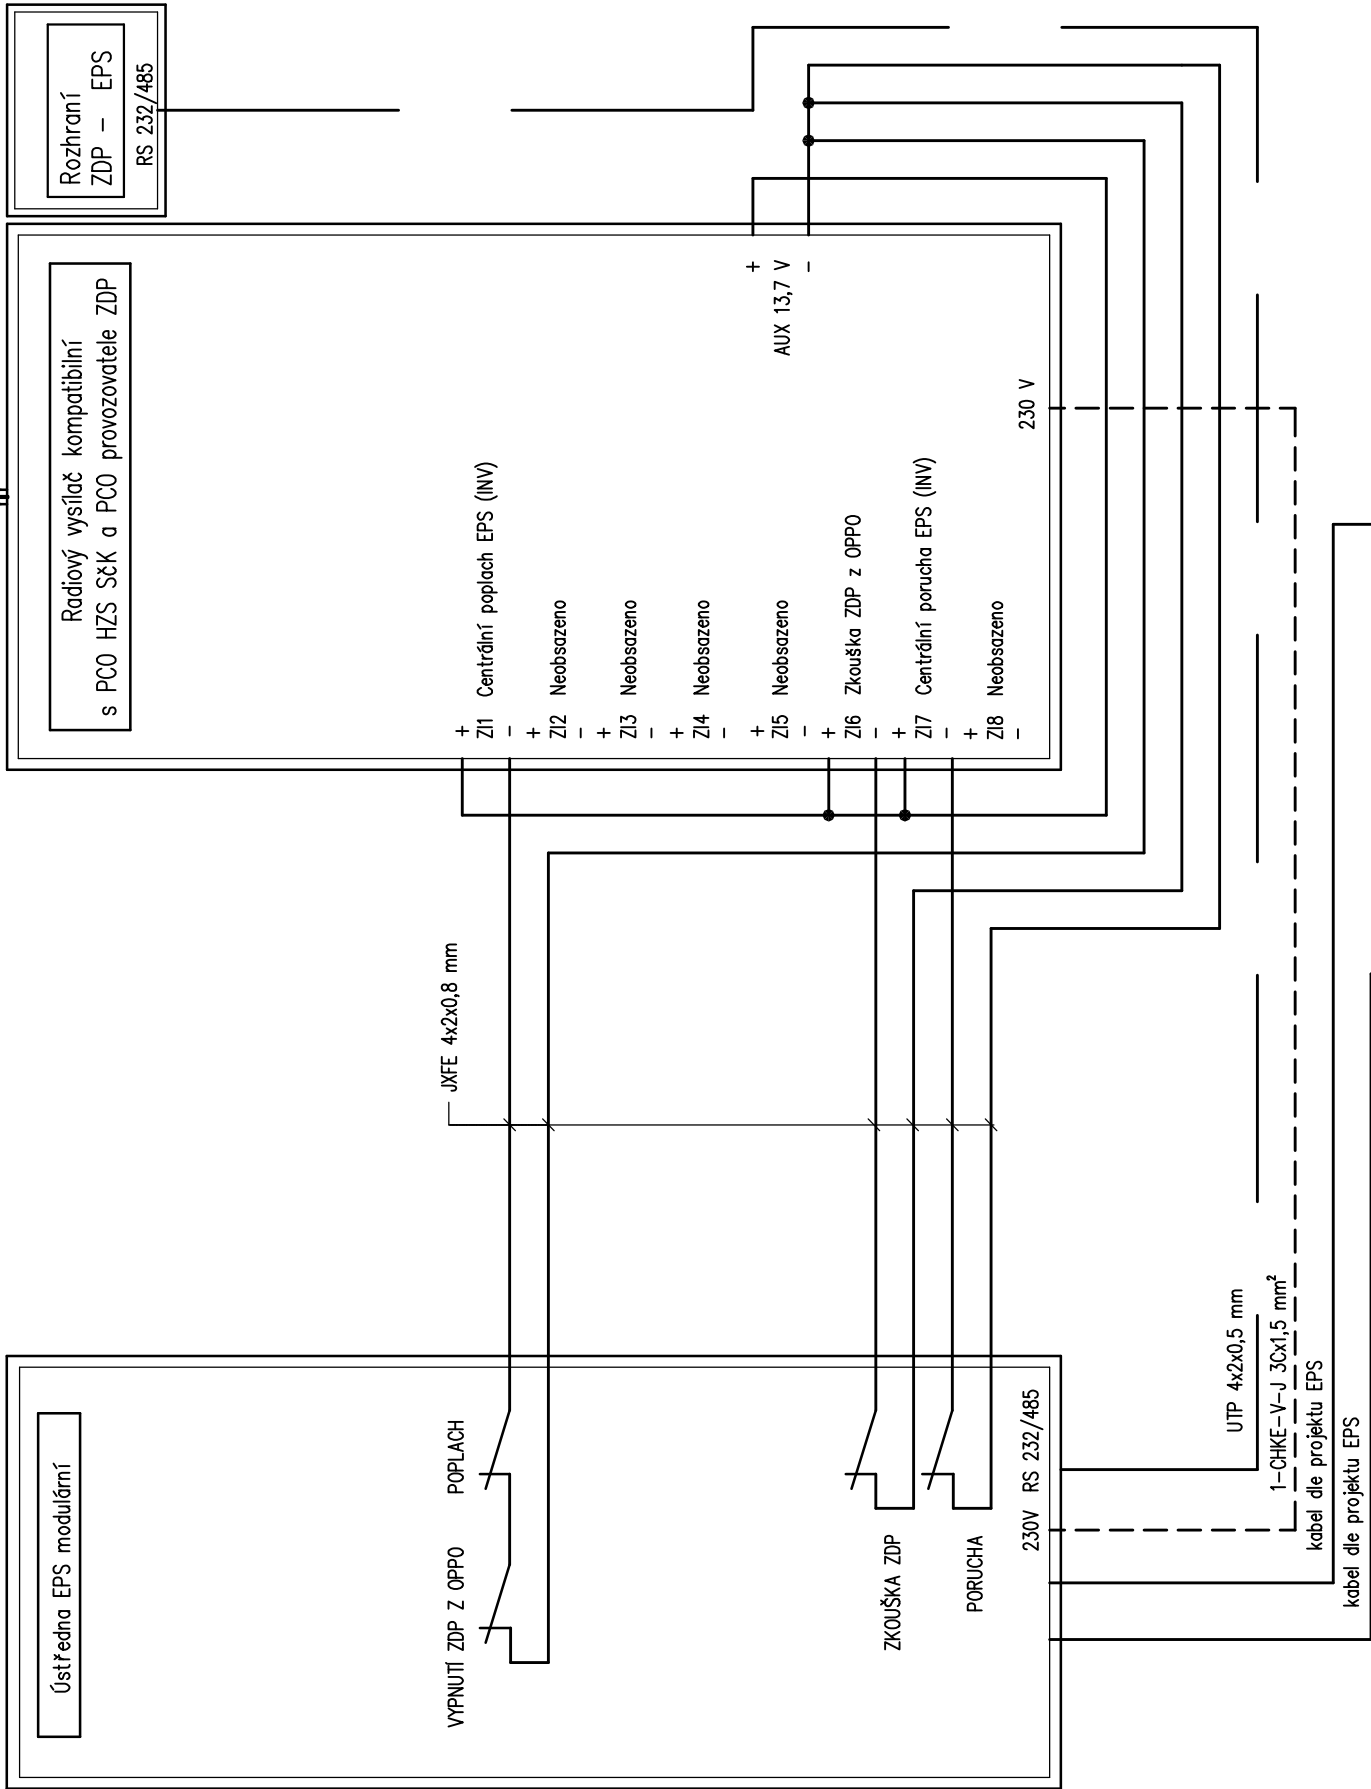


SCHÉMA PROPOJENÍ EPS A ZDP

1.np - místnost zázemí vrátnice

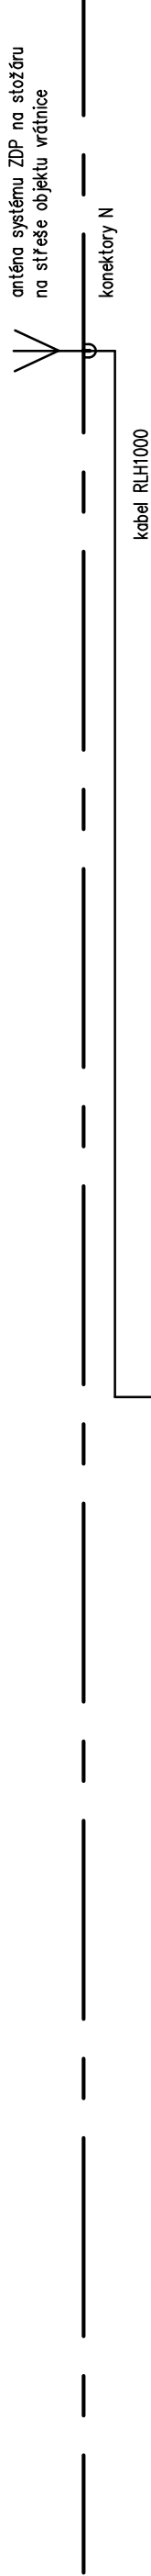


zádveří vstupu na vrátnici

OBSLUŽNÉ POLE
POŽÁRNÍ OCHRANY
OPPO

na vnější zdi vrátnice

KLÍČOVÝ TREZOR
POŽÁRNÍ OCHRANY
KTPO

Hlavní napájení (230V) radiového vysílače je zajištěno z ústředny EPS

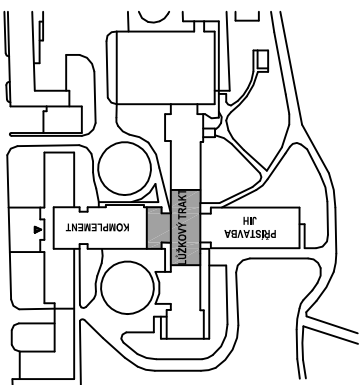NEMOCNICE BOSKOVICE		DOKUMENTACE PRO PROVÁDĚNÍ STAVBY	
Stavebník: MĚSTO BOSKOVICE Masarykovo nám. 1/2 680 18 Boskovice	Autorizační razítko:		
	Schema: 		
Generální projektant: MEDICOPROJECT, s.r.o. Kroftova 45, 616 00 BRNO tel.: 541 211 409 medicoproject@medicoproject.cz http://www.medicoproject.cz		Nemocnice Boskovice - rekonstrukce únikové cesty hlavní budovy	
Hlavní inženýr projektu: Ing. VLADIMÍR KUNDERA Ing. LUDEK VACULA			
Akce:			
PATROL		Zodpovědný projektant	
		František Pavlíšek	
Zpracovatel části:		Vypracoval Václav Vojtěchovský Pare:	
Objekt (PS): PS 03 - Zařízení dálkového přenosu		Datum: ÚNOR 2016	
Část PD: Zařízení dálkového přenosu		Zakázkové číslo: DPS-15-2015	
Přiloha: Přehledové schéma		Formát: 2 A4	
		Stupeň: DPS	
		Měřítko: Číslo přílohy: D.4-002	