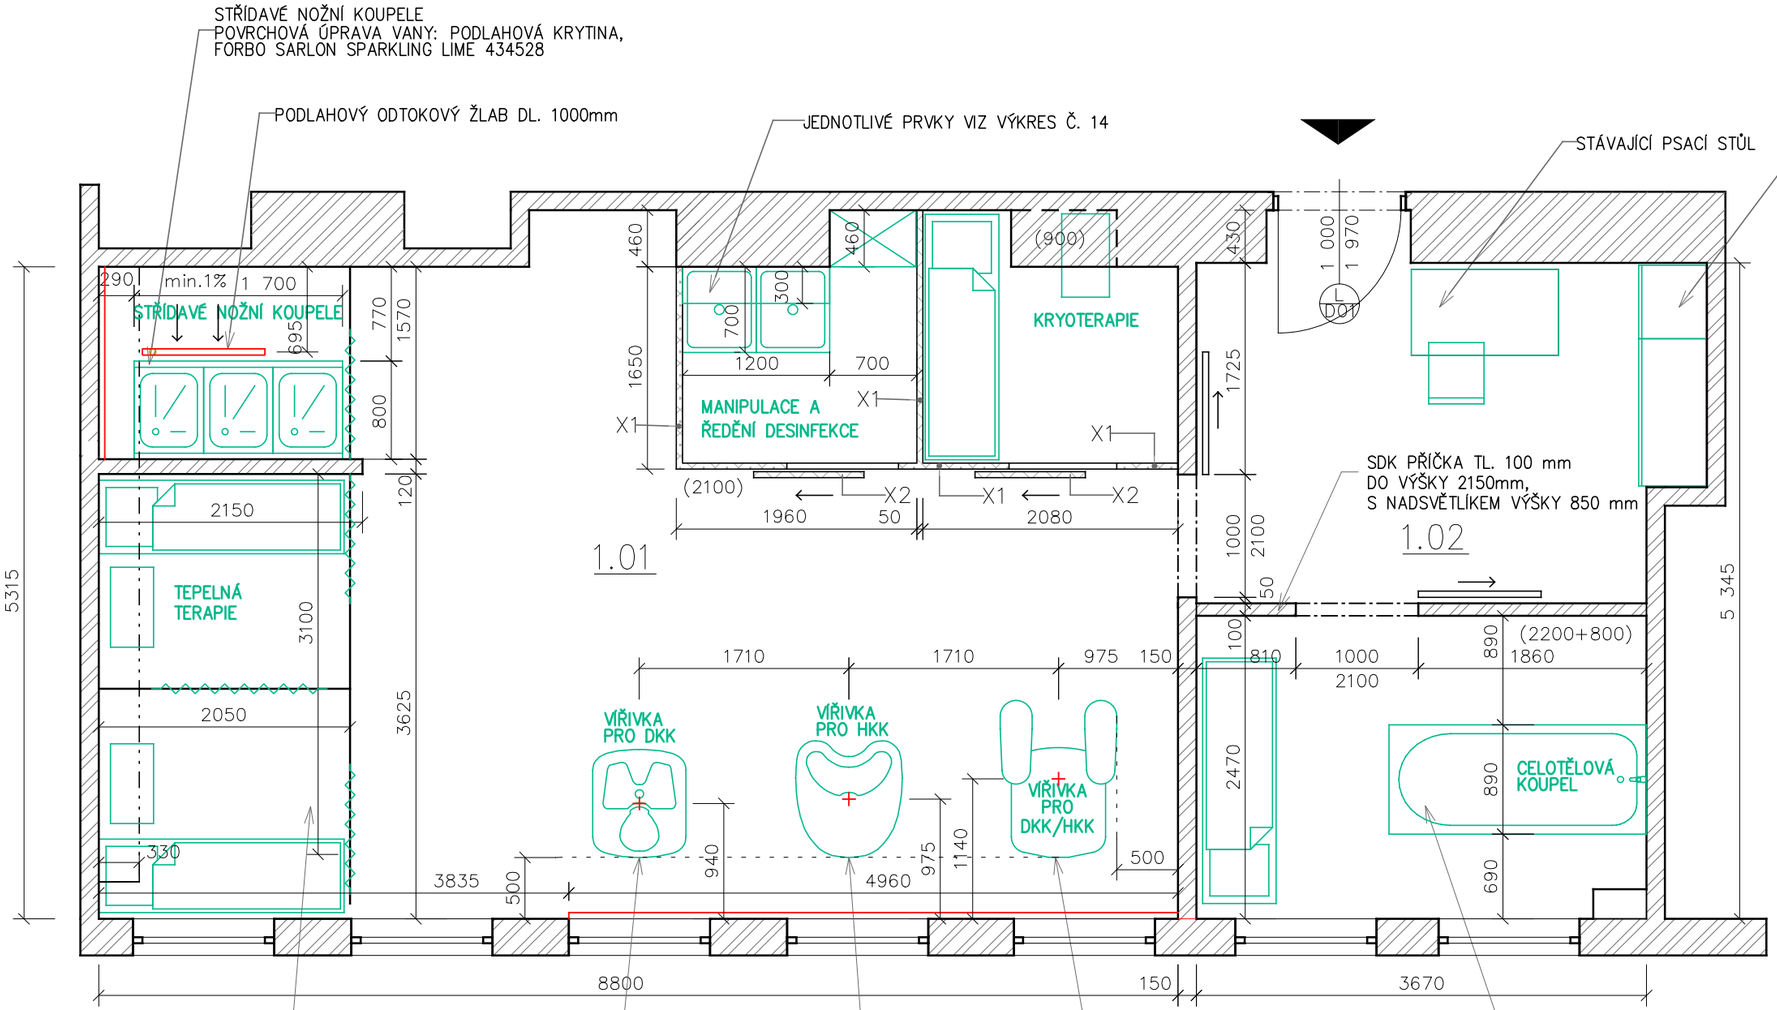

POZNÁMKY

– PROSTOR S VEDENÍM VZDUCHOTECHNIKY, VÝMĚNA VĚTRACÍCH MŘÍŽEK

– PROSTORY ČLENĚNY DĚLÍCÍMI STĚNAMI Z HPL VIZ. SAMOSTATN VÝKRES Č. 1.13

– PODLAHA – FORBO SARLON SPARKLING, 434528 lime
– SOKL SOUČÁSTÍ VINYLOVÉ PODLAHY VČETNĚ SYSTÉMOVÉO ŘEŠENÍ DO MOKRÉHO PROVOZU DLE DODAVATELE

– STĚNY – FORBO ONYX+, 26524 graphite greige
– MODRÁ: IMPULS HET / NATUR / N–137–1
– BÍLÁ: HET, HETLINE

–ZÁSTĚNY – LAMINO– EGGER, Pistácie Zelená, U608 ST9

–DVEŘE – KŘÍDLO RAL 7035
– HLINÍKOVÁ GARNÝŽ RAL 7042

– VYTAŽENÍ PODLAHOVÉ KRYTINY NA SOKLY A PODSTAVCE, POUŽITÍ ROHOVÝCH FABIONKŮ, Z DŮVODU PŘEDEJÍTÍ LÁMÁNÍ VINYLU – DLE SYSTÉMOVÉHO ŘEŠENÍ DODAVATELE PODLAHOVÉ KRYTINY

MÍSTNOST ČÍSLO	ÚČEL MÍSTNOSTI	PLOCHA MÍSTNOSTI /m2/	PODLAHA	STĚNA	STROP	POZN.
1.01	VODOLÉČBA	48,50	VINYL	VINYL+OMÍTKA	OMÍTKA	
1.02	CELOTĚL. KOUPEL PRACOVIŠTĚ SESTER	20,65	VINYL	VINYL+OMÍTKA	OMÍTKA	

LEGENDA

X1 – DĚLÍCÍ STĚNA, LAMINO – EGGER – Pistácie zelená, U608 ST9, pevný díl v. 2050mm, (+ nožičky 50mm)

X2 – DĚLÍCÍ STĚNA, LAMINO – EGGER – Pistácie zelená, U608 ST9, posuvný díl v. 2050mm, (+ nožičky 50mm)

VEDOUCÍ PROJEKTANT:	Ing. arch. Tomislav Herman
ZODPOVĚDNÝ PROJEKTANT:	Ing. arch. Tomislav Herman
KRESLIL:	Bc. Petra Schneiderová
INVESTOR:	Nemocnice Boskovice Otakara Kubína 179, 680 21 Boskovice
AKCE:	Rekonstrukce vodoléčby v rehabilitačním oddělení
OBSAH:	Půdorys - návrh dispozice

atelier herman
architektura • projekce • design
Mezníkova 8, 616 00 Brno-Žabovřesky
tel.: 544 527 047 fax: 544 527 048
tel.: 602 506 432 atelier@atelier-herman.cz

ÚČEL:	DSP
MĚŘÍTKO: 1:50	DATUM: 05/2019
Č. PARÉ:	Č. VÝKRESU/ REVIZE: 03 / 1