


ROZVODNÁ SOUSTAVA : 3+N+PE , AC 400V , TN-C-S

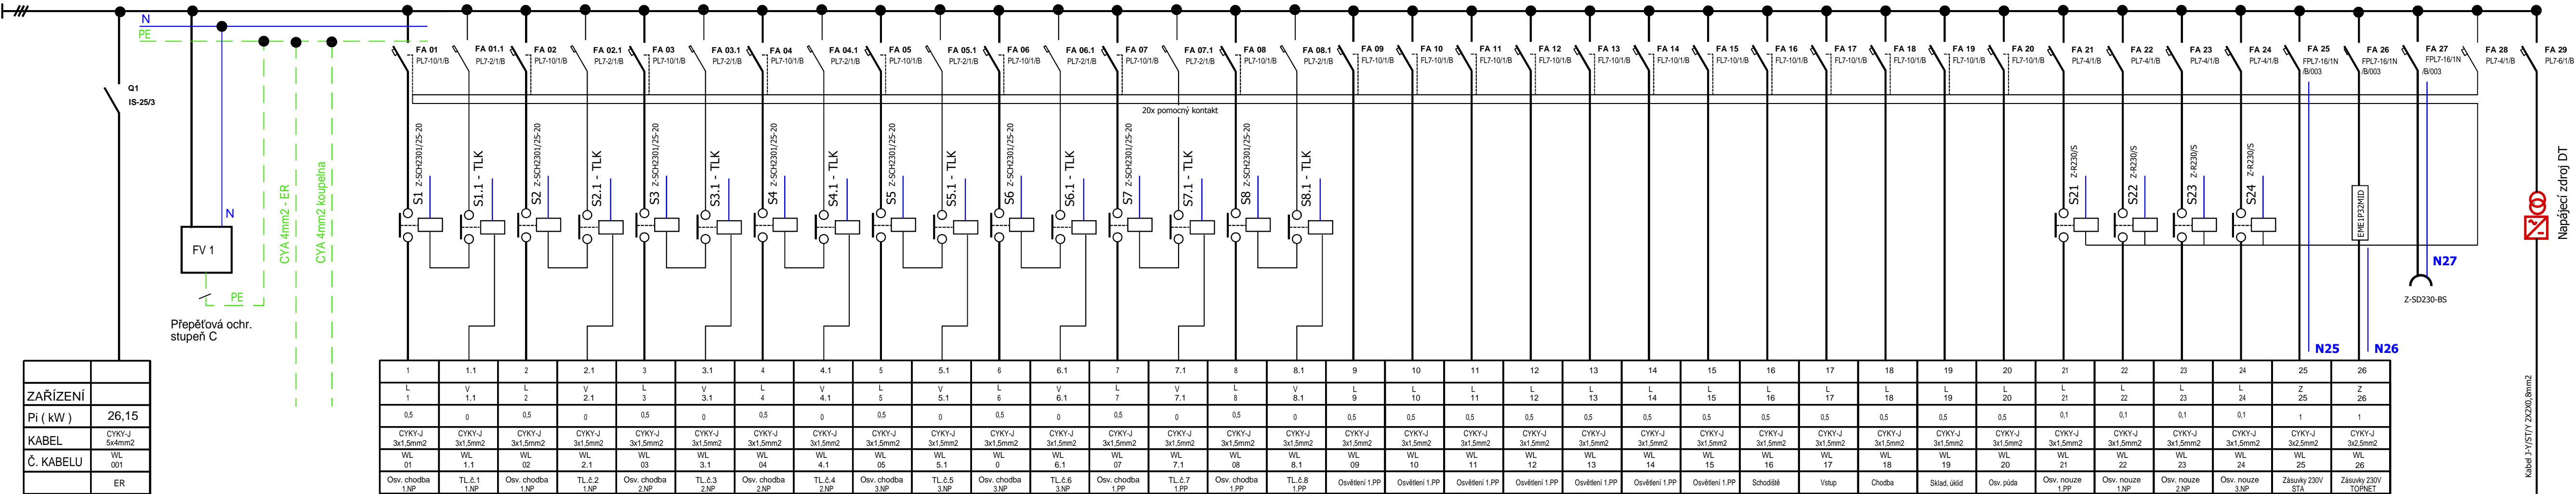

ROZVODNÁ SOUSTAVA: 3+PEN, 3N+PE AC 400V TN-C-S  
OCHRANA NEŽIVÝCH ČÁSTÍ DLE ČSN 33 2000-4-41:  
AUTOMATICKÝM ODPOJENÍM PŘI PORUŠE, PROUDOVÝMI CHRÁNIČI,  
POSPOJOVÁNÍM

Rozvodnice RS

Rozvodnice bude oceloplechového provedení s dvěma z ocel plechu do zdi , výstražný znak . Rozvodnice vel. 72 mod. . Přívod a odvody vrchem. Krytí IP 20. Nátěr barvou bílou. Rozvodnice bude napojena z rozvodnice ER kabelm CYKY-J 5x4mm2 + CYA 4mm2žž , který bude ukončen na hl. vypínači rozvodnice.

VEDOUCÍ PROJEKTANT:	-	PROJEKCE EL. ZAŘÍZENÍ A HROMOSVODŮ
VYPRACOVAL:	Pavlu Jiří	JIRÍ PAVLŮ, KPT. JAROŠE 37
INVESTOR :	Město Boskovice	680 01 BOSKOVICE
	Masarykovo nám. 4/2, 68001 Boskovice	tel. : 602 58 11 66
MÍSTO STAVBY :	Boskovice, ul. Hradní 642/1, 680 01 Boskovice	e-mail : jpavlu@tiscali.cz
STAVBA :	Oprava hlavních rozvodů	ZAKÁZKA : 21/2018
	Bytový dům Wokkerova 2, Boskovice	FORMÁT : 6 × A4
	ELEKTROINSTALACE	STUPEŇ : DPS
		DATUM : 07/2018
OBSAH VÝKRESU :	MÉRÍTKO :	VÝKRES :
Rozvodnice RS	-	EL - 14