


OSA 1

ŘEZ 1 – km 0,026 80

Úprava ploch na soukř. parcelách není součástí této stavby

Komunikace

Úprava ploch na soukř. parcelách není součástí této stavby

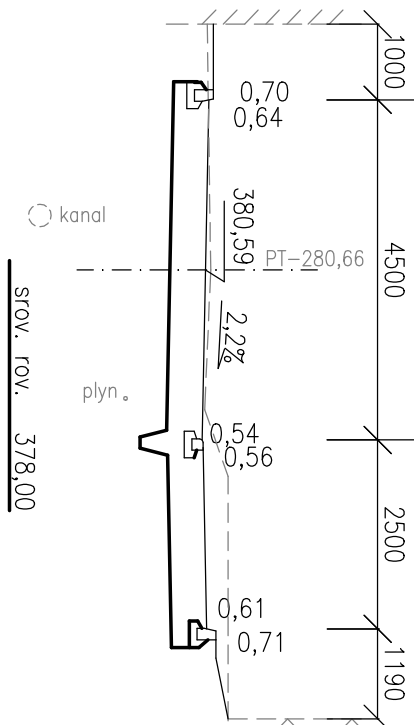


ŘEZ 4 – km 0,092 25

OSA 2
ŘEZ 5
Úprava pl

ŘEZ 5 – Osa2 – km 0,018 95


Úprava ploch na soukr. parcelách	Komunikace	Úprava ploch na soukr. parcelách
----------------------------------	------------	----------------------------------

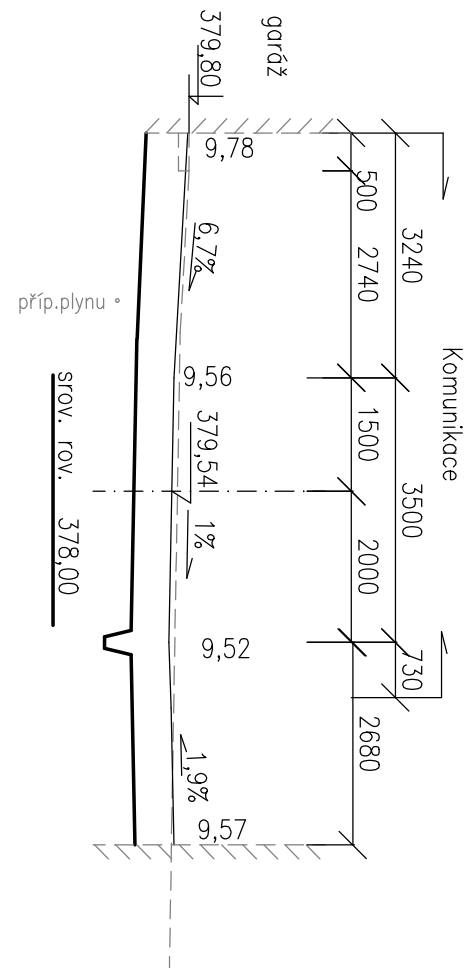

OSA 2

ŘEZ 5 – Osa2 – km 0,018 95

Úprava ploch na soukr. parcelách	Komunikace	Úprava ploch na soukr. parcelách
----------------------------------	------------	----------------------------------

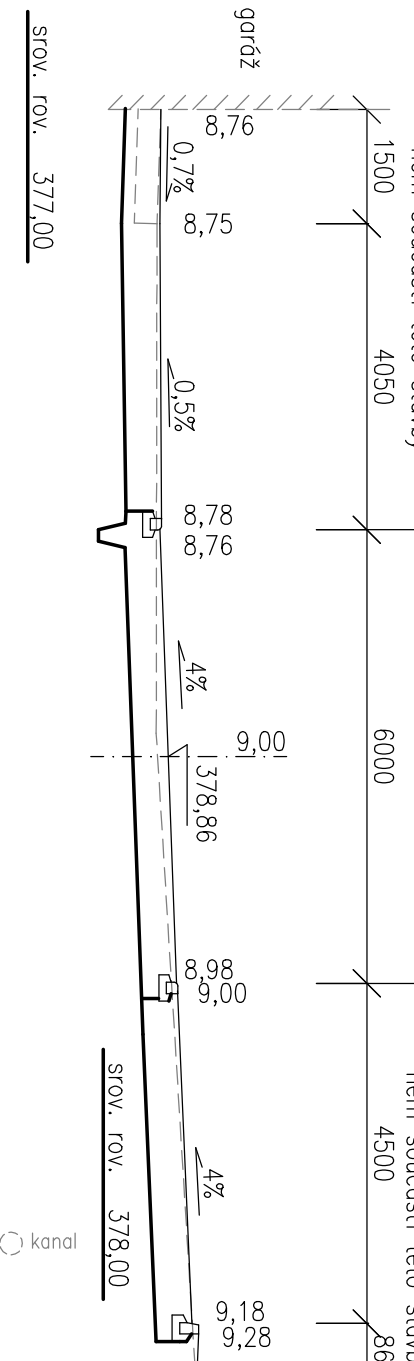


ŘEZ 2 – km 0,046 98

Úprava ploch na soukr. parcelách není součástí této stavby


Komunikace

Úprava ploch na soukr. parcelách není součástí této stavby

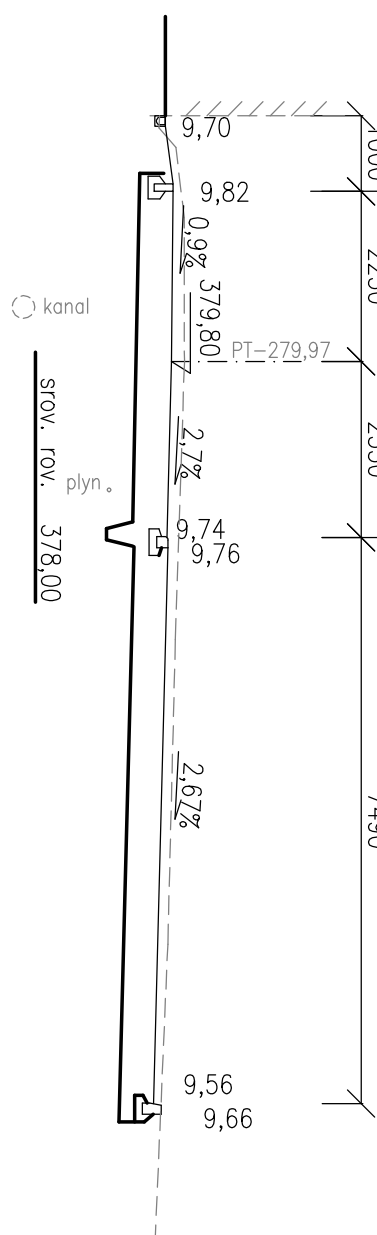

ŘEZ 3 – km 0,059 73

Úprava ploch na souk. parcelách není součástí této stavby	→	Komunikace	←	Úprava ploch na souk. parcelách není součástí této stavby
---	---	------------	---	---

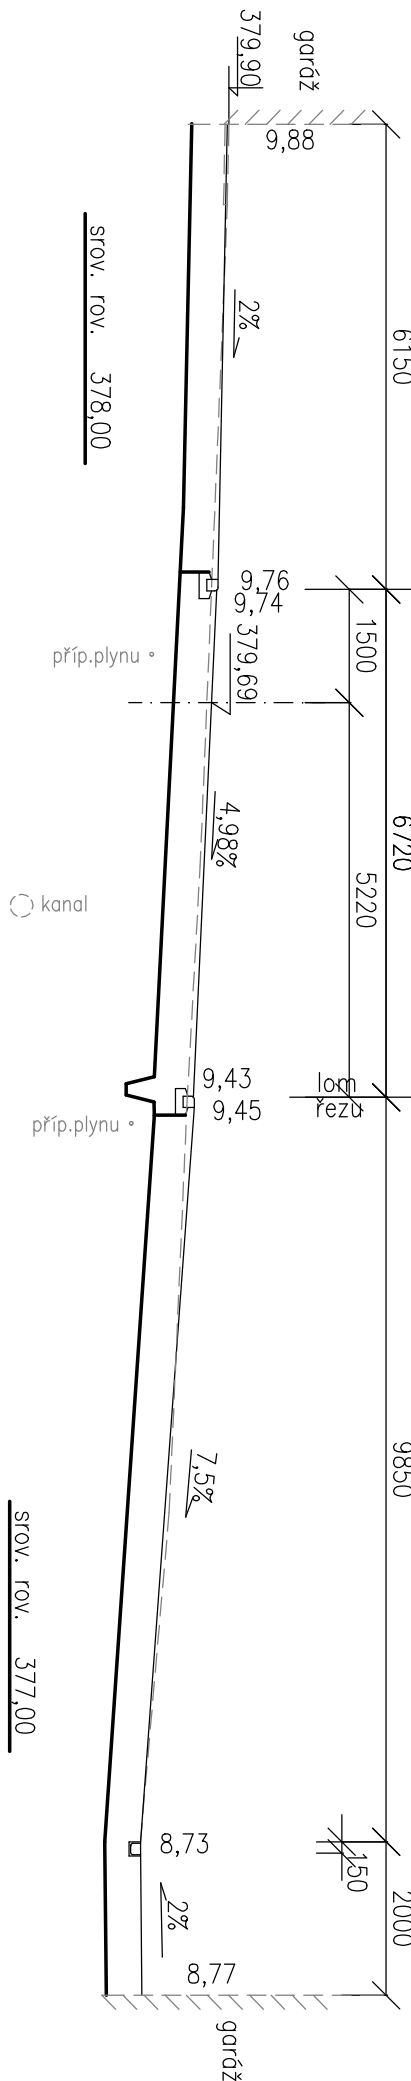

Projektant	Matiola, projekce, dopravních staveb	PROJEKT ÚPRAVY TRAMVAJNÍ STANICE matula SÚKLADNÝ PRŮVODNÍK tel. 541 235 048 email: matula@matula.biz
Zadávající projektant	Ing. J. Matula	
Výpracoval	Ing. J. Matula	
Investor	město Boskovice	
BOSKOVICE, RŮŽOVÉ NÁMĚSTÍ ÚPRAVA VNITROBLOKU D. SO. 100 KOMUNIKACE		
PRACOVNÍ PRŮCHNĚ ŘEZY		měřítka 1:100 č. výřezu D.05