PODÉLNÝ PROFIL VODOVODNÍ PŘÍPOJKOU M=1:200/1:100

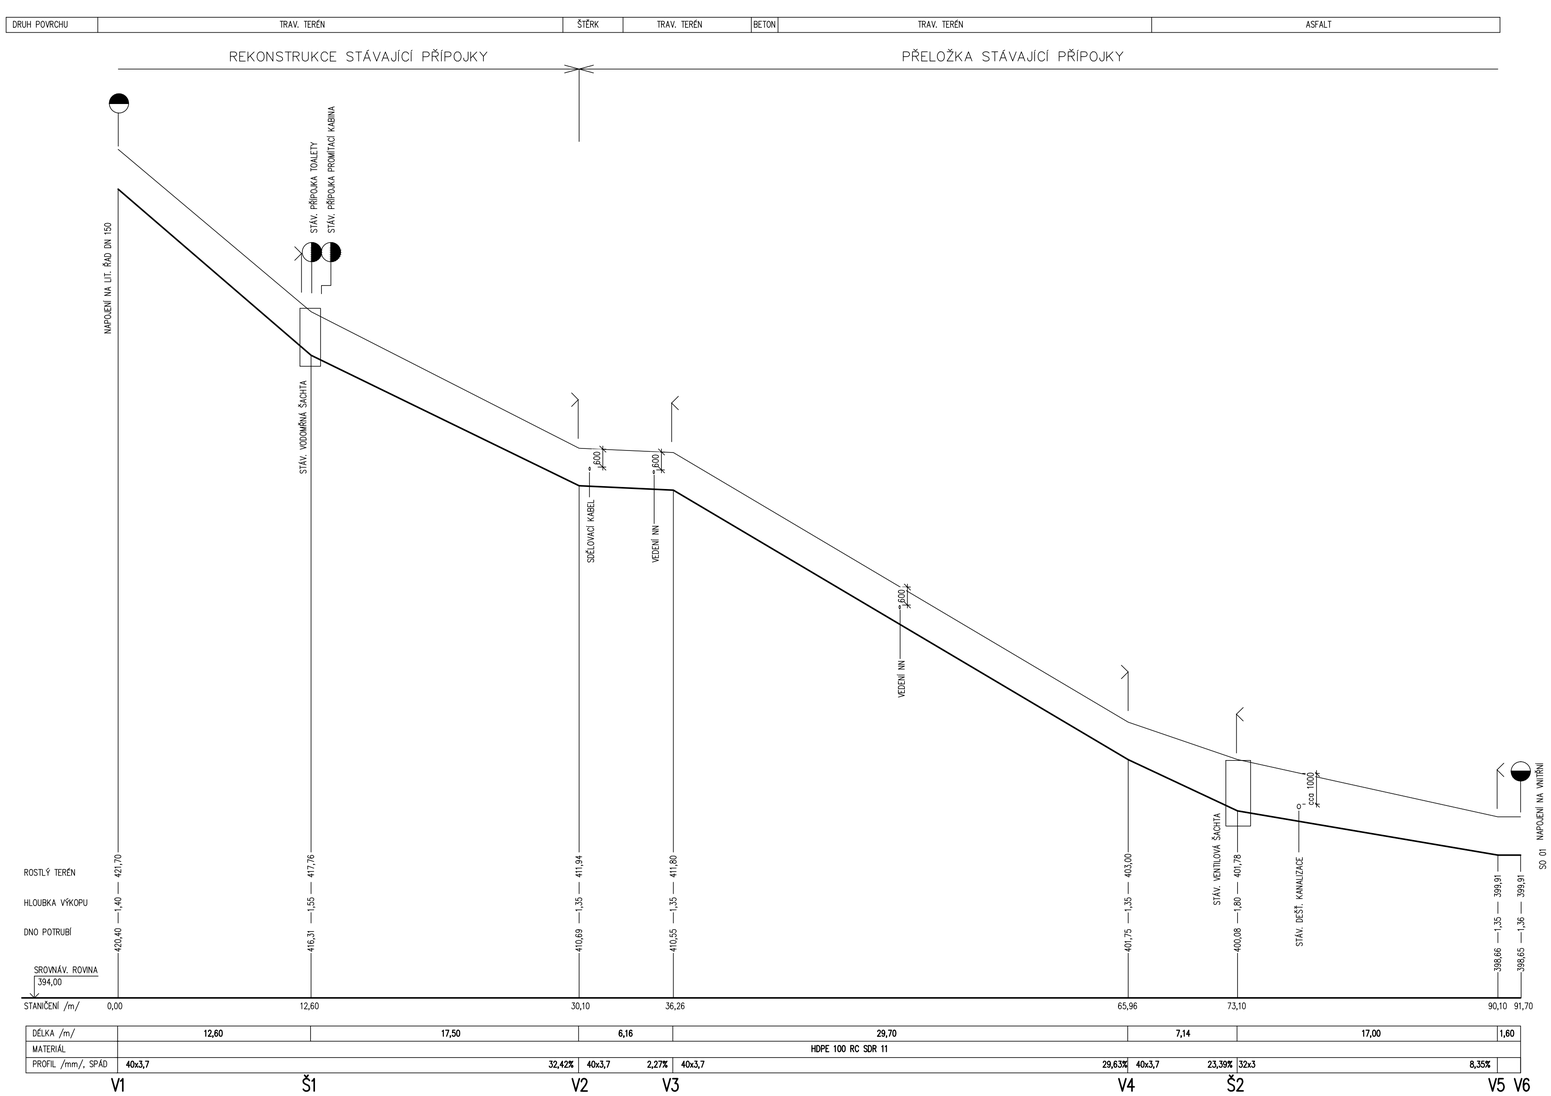

KLADEČSKÉ SCHÉMA

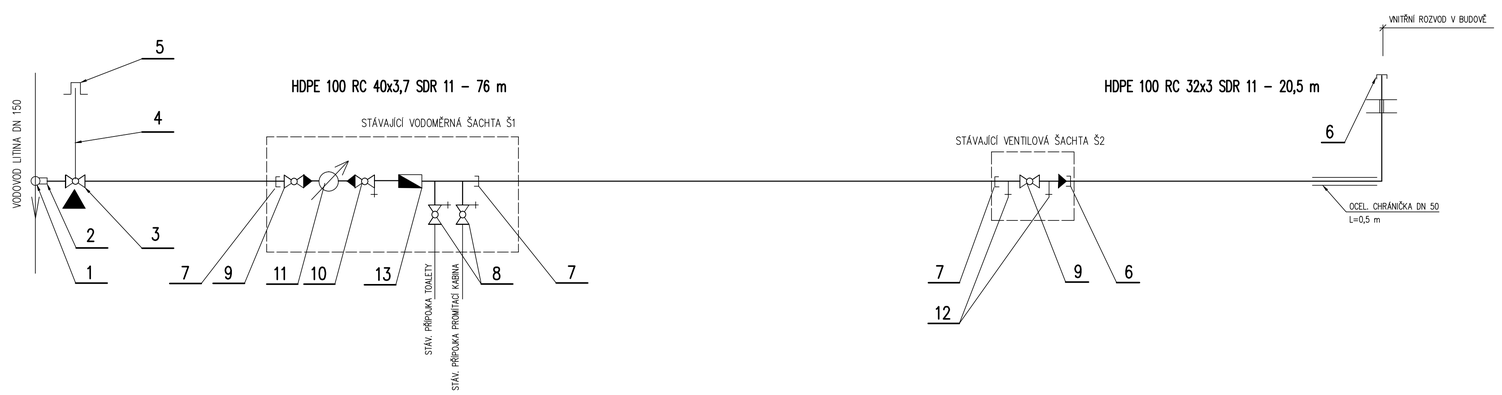

ULOŽENÍ VODOVODNÍHO POTRUBÍ

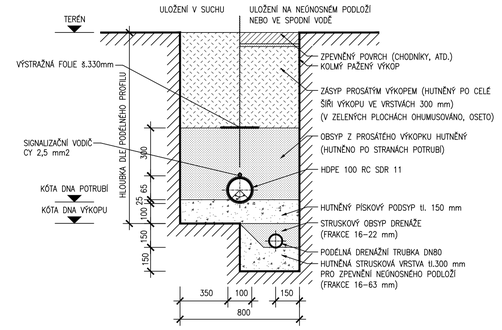

POZNÁMKA

- VYSKYTNE–LI SE PŘI REALIZACI VE VÝKOPU MÍSTO, KDE BUDE ZJIŠTĚNO NEÚNOSNÉ PODLOŽÍ (PŘÍPADNĚ ZVÝŠENÁ HLADINA SPODNÍ VODY), BUDE NUTNÉ PROVÁDĚT STRUSKOVÝ PODSYP A PODÉLNOU DRENÁŽ
- V MÍSTĚ SE ZVÝŠENOU HLADINOU SPODNÍ VODY BUDE POLOŽENA POUZE PODÉLNÁ DRENÁŽ
- OBSYP KANALIZACE SE PROVÁDÍ PO VRSTVÁCH VÝŠKY MAX. 200 mm ZA STÁLÉHO HUTNĚNÍ PO STRANÁCH POTRUBÍ
- BOČNÍ OBSYP A PŘEKRÝVNÁ VRSTVA SE PROVÁDÍ PO ZKOUŠCE VODOTĚSNOSTI; K HUTNĚNÍ BUDE POUŽITA POUZE LEHKÁ MECHANIZACE (MECHANICKÉ HUTNĚNÍ NAD TROUBOU BUDE PROVÁDĚNO OD VRSTVY MIN 300 mm NAD VRCHOLEM HRDLA TROUBY); STŘEDNÍ A TĚŽKÉ HUTNÍCÍ MECHANIZMY JE MOŽNO POUŽÍT AŽ MINIMÁLNĚ 1 m NAD VRCHOLEM POTRUBÍ)

SPECIFIKACE MATERIÁLU

OZN. POL.	POPIS POLOŽKY	ks, bm
	VODOVODNÍ PŘÍPOJKA	
	Potrubí HDPE RC 100 D32x3 SDR11	20,5 m
	Potrubí HDPE RC 100 D40x3,7 SDR11	76 m
1	Navrtávací pas na lit. potrubí 150/1 1/4"	1 ks
2	ISO trubní tvarovka – koleno 90°, 40/1 1/4" vnější závit	1 ks
3	Šoupátko pro domovní přípojky s hrdly ISO 40	1 ks
4	Zemní souprava teleskopická pro šoupátka	1 ks
5	Poklop šoupátkový teleskopický, únosnost 40 t	1 ks
6	Trubní tvarovka ISO přímá 32/1"	2 ks
7	Trubní tvarovka ISO přímá 40/1 1/4"	3 ks
8	Kulový kohout vodovodní záv. DN 25	2 ks
9	Kulový kohout vodovodní záv. DN 32	2 ks
10	Kulový kohout vodovodní záv. s vypouštěním DN 32	1 ks
11	Vodoměr závitový Qn 2,5 m3/hod	1 ks
12	Výtokový ventil s připojením na hadici DN 20	2 ks
13	Zpětná klapka závitová DN 32	1 ks
	Signální fólie – bílá, neperforovaná	93 m
	Drát CY 2,5 mm2	97 m

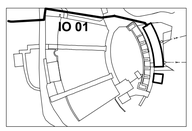

OZNAČENÍ REVIZE	PŘEDMĚT REVIZE	DATUM REVIZE	REVIZI PROVEDL

Souřadný systém : JTSK

Výškový systém : BpV

± 0,000 = 1.NP (SO 01) = 399,92 m.n.m.

PROJEKTSTUDIO EUCZ, s.r.o. - nositel veškerých majetkových autorských práv. Obsah tohoto dokumentu, vyobrazení a návrhy řešení na nich zobrazená požívají jako autorské dílo ochrany dle zákona č. 121/2000 Sb. (autorský zákon). Originál tohoto dokumentu, vyobrazení a návrhy řešení na něm zobrazená (dále jen "autorské dílo") jsou majetkem PROJEKTSTUDIO EUCZ, s.r.o. Předmětné autorské dílo ani jeho části nesmí být žádným způsobem v rozporu s ustanoveními autorského zákona a bez udělení licence ze strany nositele majetkových autorských práv či v rozporu s podmínkami takové licence užito ani poskytnuto třetí osobě.

ZODPOVĚDNÝ PROJEKTANT	MANAŽER PROJEKTU	PROJEKTANT
	ING.ARCH. DAVID KOTEK	ING. KRISTIÁN GEBAUER
	HLAVNÍ INŽENÝR PROJEKTU	VYPRACOVAL
	ING. ARCH. DAVID KOTEK	ING. KRISTIÁN GEBAUER
	ZODPOVĚDNÝ PROJEKTANT	KONTROLOVAL
	ING. PAVEL NITRA	ING. KRISTIÁN GEBAUER

GENERÁLNÍ PROJEKTANT (ZHOTOVITEL)

Ing. arch. David Kotek
Pustkovecká 97/152
Ostravava - Poruba
PSČ 708 00
IČ: 73267945

ZPRACOVATEL ČÁSTI PD
ING. KRISTIÁN GEBAUER
PROJEKČNÍ KANCELÁŘ VODA, KANALIZACE, PORR
AUTORIZACE STAVBY, ÚSTAVA – VÝTLAČNÉ ČJ: 6548/796

STAVEBNÍK (OBJEDNATEL)
M2sto Boskovice, Masarykovo nám. 4/2, Boskovice 680 18

MÍSTO STAVBY
k.ú. Boskovice - p.č. 1220/2, 1211/1, 1218/3, 1218/4, 1218/2, 1216/1; areál Letního kina Boskovice

NÁZEV STAVBY (DÍLO)
REKONSTRUKCE LETNÍHO KINA, BOSKOVICE

DATUM	01_2015
ZAKÁZKA č.	PS 14 138
FORMÁT	8XA4

INŽENÝRSKÝ OBJEKT (IO)
IO 01 - PŘÍPOJKA VODY

STUPEŇ PD: **DPS**

PARÉ

ČÁST DOKUMENTACE
D.2 - DOKUMENTACE TECHNICKÝCH A TECHNOL. ZAŘÍZENÍ

MĚŘÍTKO: **1:200/1:100**

DOKUMENT
PODÉLNÝ PROFIL, ŘEZ ULOŽENÍM, KLADEČSKÉ SCHÉMA

ČÍSLO DOKUMENTU: **D.2.01 - 103**