


DETAIL "A" U ŠIKMÉ ATIKY

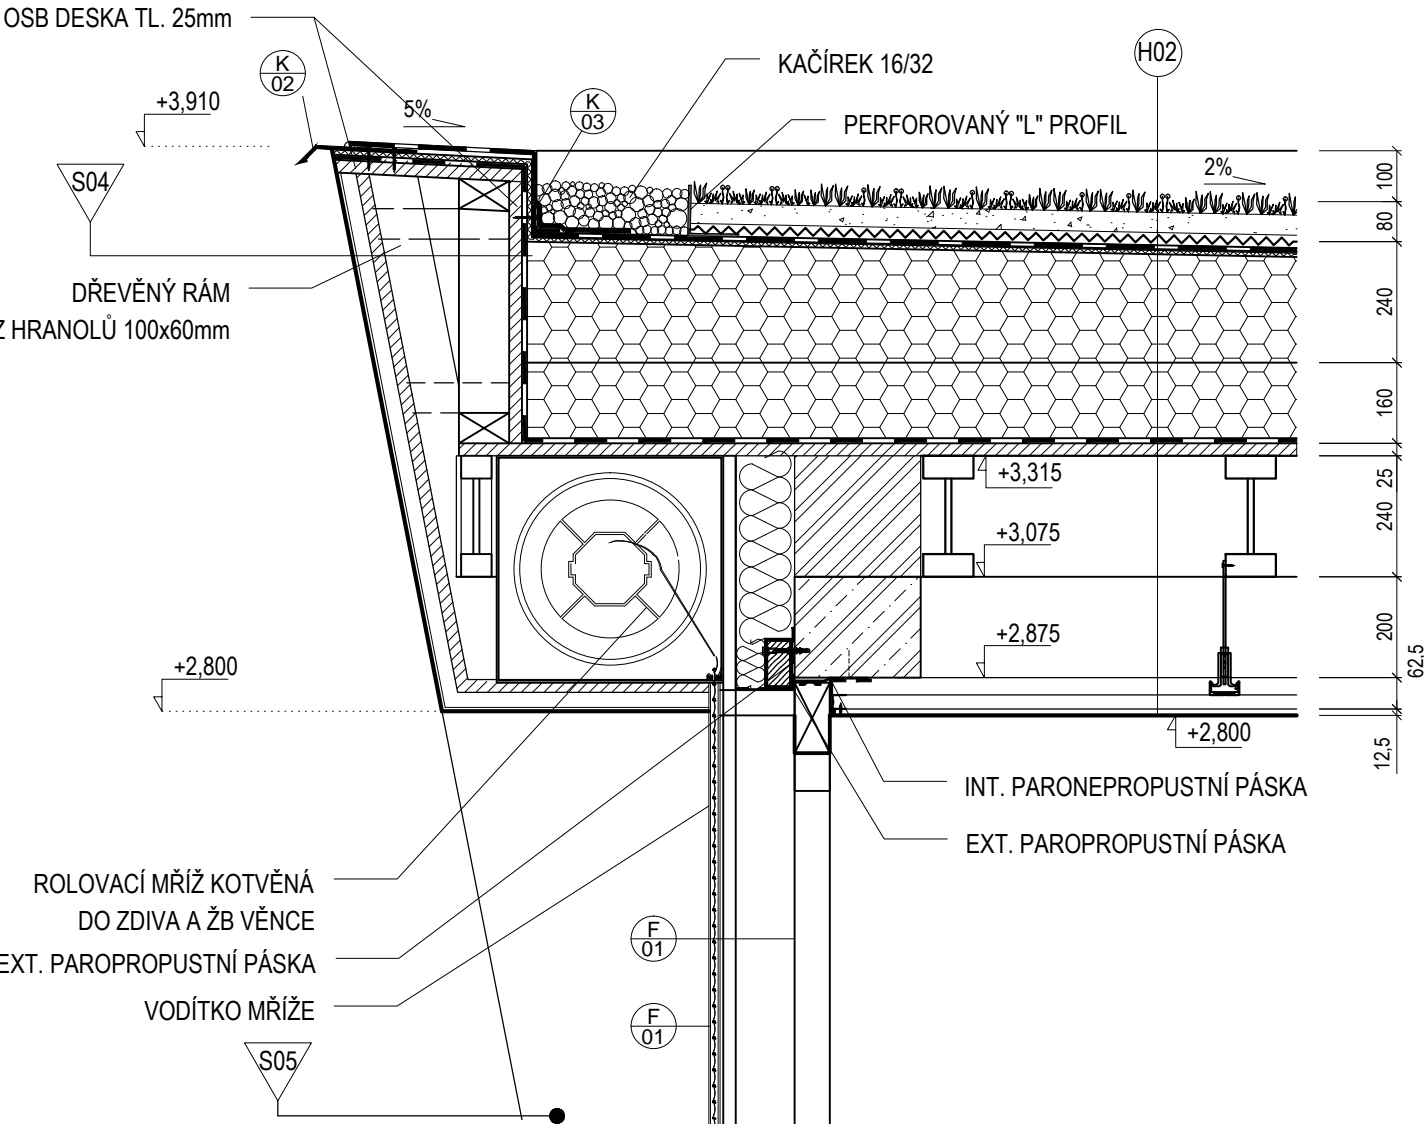

(H02) STŘECHA

- Rozchodníkový koberec (např. Urbanscape) tl. 2-4 mm
- Vysoce nasákavý substrát z kamenné minerální plsti (např. Urbanscape Green Roll) tl. 40 mm
- Drenážní a retenční popová fólie z vysokopevnostního recyklovaného plastu s vysokou únosností; retence vody 11,8 l/m² tl. 25 mm
- Ochranná LDPE fólie proti prorůstání kořínků tl. 0,5 mm
- Hydroizolace z mPVC - mechanicky kotvená k podkladu tl. 1,5mm
- Separáční a ochranná textilie ze syntetických vláken 300g/m²
- Tepelněizolační vrstva $\lambda_D=0,037W/(mK)$ ve spádu - EPS 100S - spádové klíny tl. 100-240mm
- Tepelněizolační vrstva $\lambda_D=0,037W/(mK)$ - EPS 100S tl. 160mm
- Parozábrana- $\mu=500$ 000
- OSB deska tl. 25mm
- D. nosníky cca 100/240mm á 625mm dle statiky tl. 240mm *(pozn.)
- Instalační prostor pro VZT tl. min. 200mm
- Podhled - plný sádkartonový podhled dle místnosti

S04 FASÁDA - ČELNÍ STRANA

- Fasádní tenkovrstvá omítka K1,5 silikonová s podkladní stěrkou a perlínkou, šedá tl. 8mm
- Mech. kotvená deska fasádní MV s nalepením a impregnací podkladu, 80 kg/m³ tl. 30mm
- OSB3 deska tl. 25mm
- Dřevěný rám z impregnovaných hranolů 60/100mm á 0,5 m a prkenných spojek tvořící nosnou konstrukci šikmé atiky - na místě - atypické vč. FEZN kotev
- OSB3 deska tl. 25mm
- Konstrukce střechy

OZNAČENÍ REVIZE	PŘEDMĚT REVIZE	DATUM REVIZE	REVIZI PROVEDL
-----------------	----------------	--------------	----------------

Souřadný systém : JTSK

Výškový systém : BpV

± 0,000 = 399,92 m.n.m

PROJEKTSTUDIO EUCZ, s.r.o. - nositel veškerých majetkových autorských práv. Obsah tohoto dokumentu, vyobrazení a návrhy řešení na nich zobrazená používají jako autorské dílo ochrany dle zákona č. 121/2000 Sb. (autorský zákon). Originál tohoto dokumentu, vyobrazení a návrhy řešení na něm zobrazená (dále jen "autorské dílo") jsou majetkem: PROJEKTSTUDIO EUCZ, s.r.o. Předmětné autorské dílo ani jeho části nesmí být žádným způsobem v rozporu s ustanoveními autorského zákona a bez udělení licence ze strany nositele majetkových autorských práv či v rozporu s podmínkami takové licence užito ani poskytnuto třetí osobě.

ZODPOVĚDNÝ PROJEKTANT	MANAŽER PROJEKTU Ing. arch. David Kotek	PROJEKTANT František Knápek, Ing. Tomáš Baláži		
	HLAVNÍ INŽENÝR PROJEKTU Ing. arch. David Kotek	VYPRACOVAL Ing. Tomáš Baláži		
	ZODPOVĚDNÝ PROJEKTANT Ing. arch. David Kotek	KONTROLOVAL Ing. Pavel Nitra		
STAVEBNÍK (OBJEDNATEL) Město Boskovice, Masarykovo náměstí 4/2, 68018 Boskovice			ZPRACOVATEL ČÁSTI PD	
MÍSTO STAVBY k.ú. Boskovice - p.č. 1220/2, 1211/1, 1218/3, 1218/4, 1218/2, 1216/1; areál Letního kina Boskovice				
NÁZEV STAVBY (DÍLO)			DATUM 06_2019	
REKONSTRUKCE LETNÍHO KINA, BOSKOVICE			ZAKÁZKA č. LKB_06_2019	
			FORMÁT 8xA4	
STAVEBNÍ OBJEKT (SO) SO 01			STUPEŇ PD DPS	PARÉ
ČÁST DOKUMENTACE D.1.1 ARCHITEKTONICKO STAVEBNÍ ŘEŠENÍ			MĚŘITKO 1:15	
DOKUMENT DETAIL "A" U ŠIKMÉ ATIKY - ALT. SE ZELENOU STŘECHOU			ČÍSLO DOKUMENTU D.1.1 - 110	