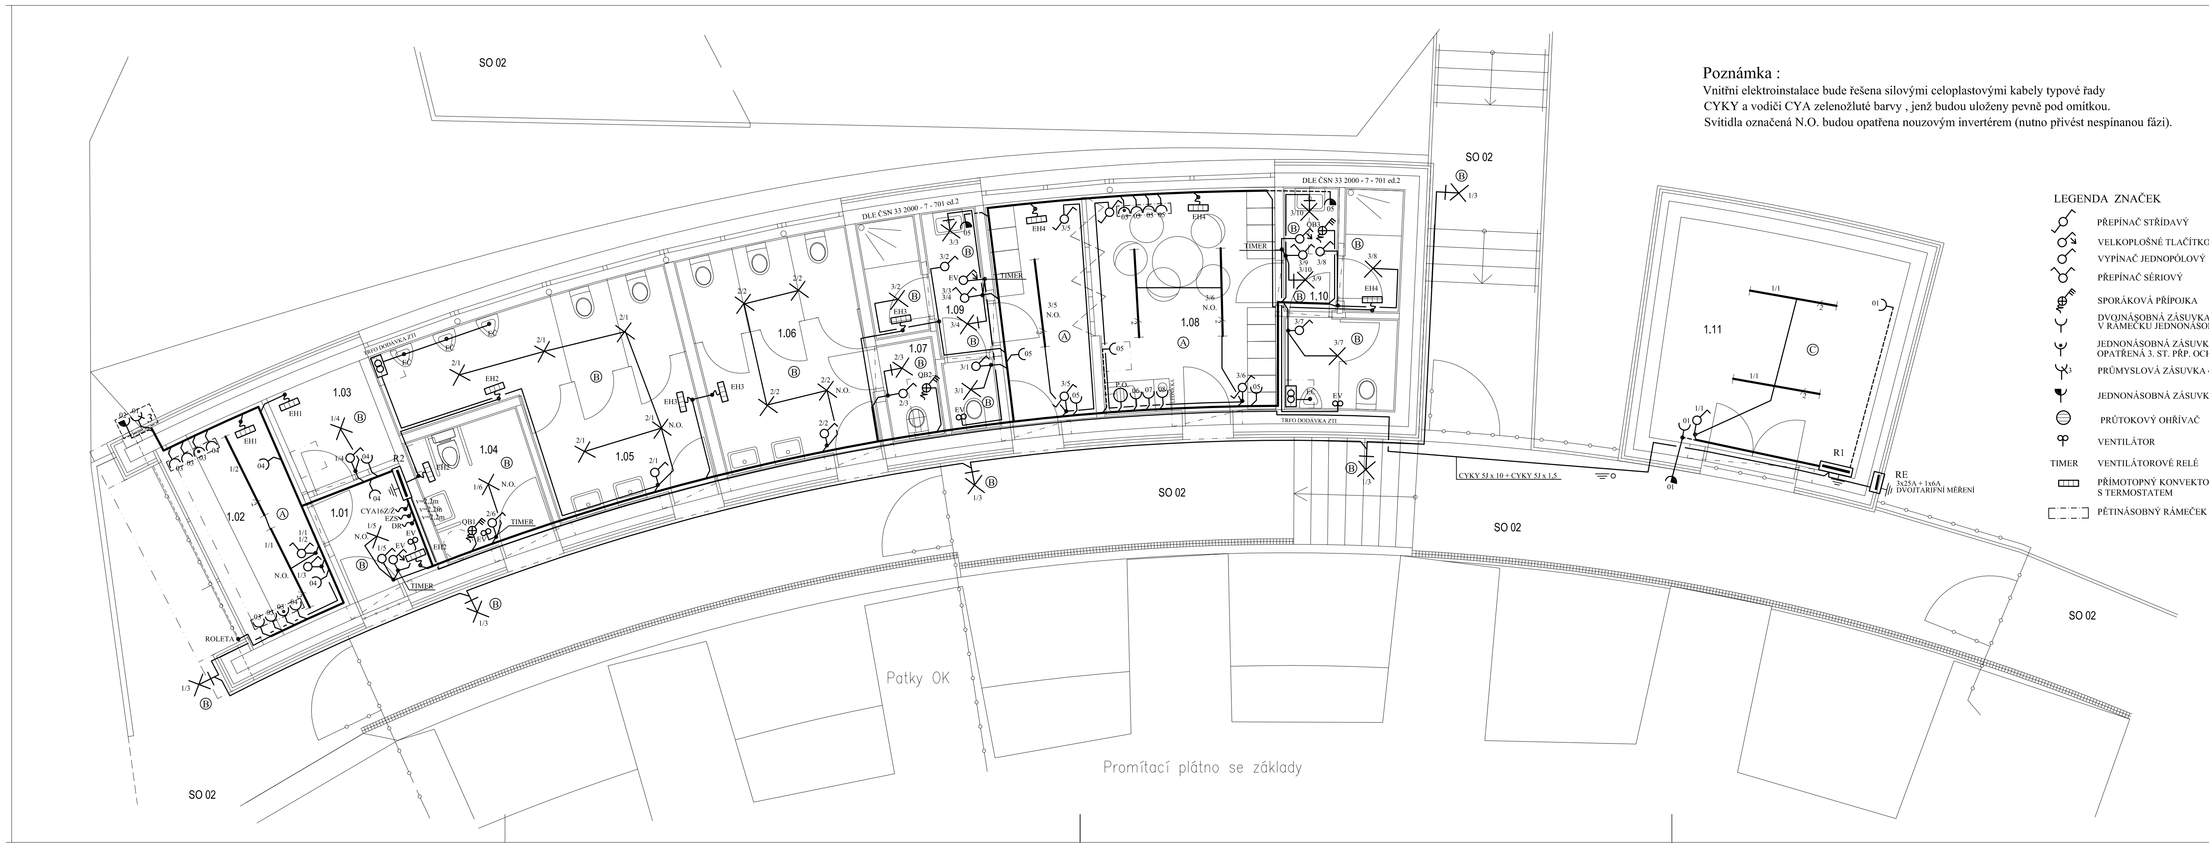

Poznámka :

Vnitřní elektroinstalace bude řešena silovými celoplastovými kabely typové řady CYKY a vodiči CYA zelenožluté barvy , jenž budou uloženy pevně pod omítkou.
Svítidla označená N.O. budou opatřena nouzovým invertérem (nutno přívést nespínanou fázi).

LEGENDA ZNAČEK

- PŘEPÍNAČ STŘÍDAVÝ
- VELKOPLOŠNÉ TLAČÍTKO
- VYPÍNAČ JEDNOPÓLOVÝ
- PŘEPÍNAČ SÉRIOVÝ
- SPORÁKOVÁ PŘÍPOJKA
- DVOJNÁSOBNÁ ZÁSUVKA 230V V RÁMEČKU JEDNONÁSOBNÁ
- JEDNONÁSOBNÁ ZÁSUVKA 230V OPATŘENÁ 3. ST. PŘP. OCHRANY
- PRŮMYSLOVÁ ZÁSUVKA 400V
- JEDNONÁSOBNÁ ZÁSUVKA IP44
- PRŮTOKOVÝ OHŘÍVAČ
- VENTILÁTOR
- TIMER VENTILÁTOROVÉ RELÉ
- PŘÍMOTOPNÝ KONVEKTOR S TERMOSTATEM
- PĚTINÁSOBNÝ RÁMEČEK

LEGENDA ÚČELŮ MÍSTNOSTÍ:

ČÍSLO MÍST.	NÁZEV MÍSTNOSTI	PLOCHA (m²)	SV.VÝŠKA (m)	PODLAHA	SOKEL	POVRCHOVÁ ÚPRAVA STĚN	POVRCHOVÁ ÚPRAVA STROPOV	POZNÁMKA
1,01	VSTUP	3,33	2,80	KERAM. DLAŽBA	Z KERAMICKÉ DLAŽBY	KERAMICKÝ OBKLAD, V.2100mm	SDK PODHLED RVHI	-
1,02	PRODEJ VSTUPENEK	7,80	2,80	KERAM. DLAŽBA	Z KERAMICKÉ DLAŽBY	VMĚTNÉ OMÍTKA, MALBA	SDK PODHLED RVHI	-
1,03	SKLAD	3,20	2,80	KERAM. DLAŽBA	Z KERAMICKÉ DLAŽBY	VMĚTNÉ OMÍTKA, MALBA	SDK PODHLED RVHI	-
1,04	WC ZTP + OBSLUHA	4,70	2,80	KERAM. DLAŽBA		KERAMICKÝ OBKLAD, V.2100mm	SDK PODHLED RVHI IMPREGNOVAT	-
1,05	WC MUŽI	15,50	2,80	KERAM. DLAŽBA		KERAMICKÝ OBKLAD, V.2100mm	SDK PODHLED RVHI IMPREGNOVAT	-
1,06	WC ŽENY	12,02	2,80	KERAM. DLAŽBA		KERAMICKÝ OBKLAD, V.2100mm	SDK PODHLED RVHI IMPREGNOVAT	-
1,07	ÚKLID	1,71	2,80	KERAM. DLAŽBA		KERAMICKÝ OBKLAD, V.2100mm	SDK PODHLED RVHI IMPREGNOVAT	-
1,08	ŠATNA	19,34	2,80	KERAM. DLAŽBA	Z KERAMICKÉ DLAŽBY	VMĚTNÉ OMÍTKA, MALBA	SDK PODHLED RVHI	-
1,09	SOCIÁLNÍ ZÁZEMÍ ŽENY	4,65	2,80	KERAM. DLAŽBA		KERAMICKÝ OBKLAD, V.2100mm	SDK PODHLED RVHI IMPREGNOVAT	-
1,10	SOCIÁLNÍ ZÁZEMÍ MUŽI	7,93	2,80	KERAM. DLAŽBA		KERAMICKÝ OBKLAD, V.2100mm	SDK PODHLED RVHI IMPREGNOVAT	-
1,11	SKLAD	15,52	2,80	KERAM. DLAŽBA (VJEMKY, BETON S MŘÍŽKU)	Z KERAMICKÉ DLAŽBY	VMĚTNÉ OMÍTKA, MALBA	SDK PODHLED RVHI	-
PODLAHOVÁ PLOCHA CELKEM:		95,70						

Napěťová soustava : 3 PEN stř. 50 Hz , 400 V / 230 V / TN - C
Napěťová soustava : 3 NPE stř. 50 Hz , 400 V / 230 V / TN - S
Ochrana automatickým odpojením vadné části v síti TN od zdroje a pospojováním v souladu s ČSN 33 20 00 - 4 - 41 ed.2 .

SO 01

OZNAČENÍ REVIZE	PŘEDMĚT REVIZE	DATUM REVIZE	REVIZI PROVEDL

Souřadný systém : JTSK

Výškový systém : Bpv

± 0,000 = 399.92 m.n.m

PROJEKTSTUDIO EUCZ, s.r.o., nositel veškerých majetkových autorských práv. Obsah tohoto dokumentu, vyobrazené a návrhy ateliér na ním zobrazená podléhají plno autorské dílo ochranu dle zákona č. 121/2000 Sb. (autorský zákon). Originál tohoto dokumentu, vyobrazené a návrhy ateliér na ním zobrazená (dále jen "autorské dílo") jsou majetkem PROJEKTSTUDIO EUCZ, s.r.o. Pavšeškné autorské dílo ani jeho části nesmí být žádným způsobem v rozporu s ustanoveními autorského zákona a bez udělení licence ze strany nositele majetkových autorských práv ani v rozporu s podmínkami takové licence užito ani poskytnuto třetí osobě.

ZODPOVĚDNÝ PROJEKTANT	MANAŽER PROJEKTU	PROJEKTANT
	Ing. arch. David Kotek	Marek Seifert
	HLAVNÍ INŽENÝR PROJEKTU: Ing. arch. David Kotek	VYPRACOVAL: Kateřina Seifertová
	ZODPOVĚDNÝ PROJEKTANT: Ing. Pavel Nitra	KONTROLOVAL: Marek Seifert

GENERÁLNÍ PROJEKTANT (ZHOTOVITEL)

Ing. arch. David Kotek

Pustkovecká 97/152
Ostrava – Poruba
PSČ 708 00

IČ: 73267945

STAVEBNÍK (OBJEDNATEL)
Město Boskovice, Masarykovo náměstí 4/2, 68018 Boskovice

MÍSTO STAVBY
k.ú. Boskovice - p.č. 1220/2, 1211/1, 1218/3, 1218/4, 1218/2, 1220/5, 1216/1; areál Letního kina Boskovice

NÁZEV STAVBY (ČÍSLO)
NOVOSTAVBA ZÁZEMÍ A PRODEJE VSTUPENEK vč. ZPEVN. PLOCH A ROZŠÍŘENÍ PARKOVIŠTĚ

STAVEBNÍ OBJEKT (SO)
SO 01 - NOVOSTAVBA ZÁZEMÍ

ČÁST DOKUMENTACE
D.1.4.4 ZAŘÍZENÍ SILNOPROUDÉ ELEKTROTECHNIKY A BLESKOSVODY

DOKUMENT
ELEKTROINSTALACE

ZPRACOVATEL ČÁSTI PD
MAREK SEIFERT
DR. MARTÍNKA 35
OSTRAVA-HRABŮVKA, 700 30

DATUM	02_2015
ZAKÁZKA č.	PS_14_138 / 3704
FORMÁT	5xA4
STUPEŇ PD	DPS
PARÉ	
MĚŘÍTKO	1:50
ČÍSLO DOKUMENTU	D.1.4.4 - 703