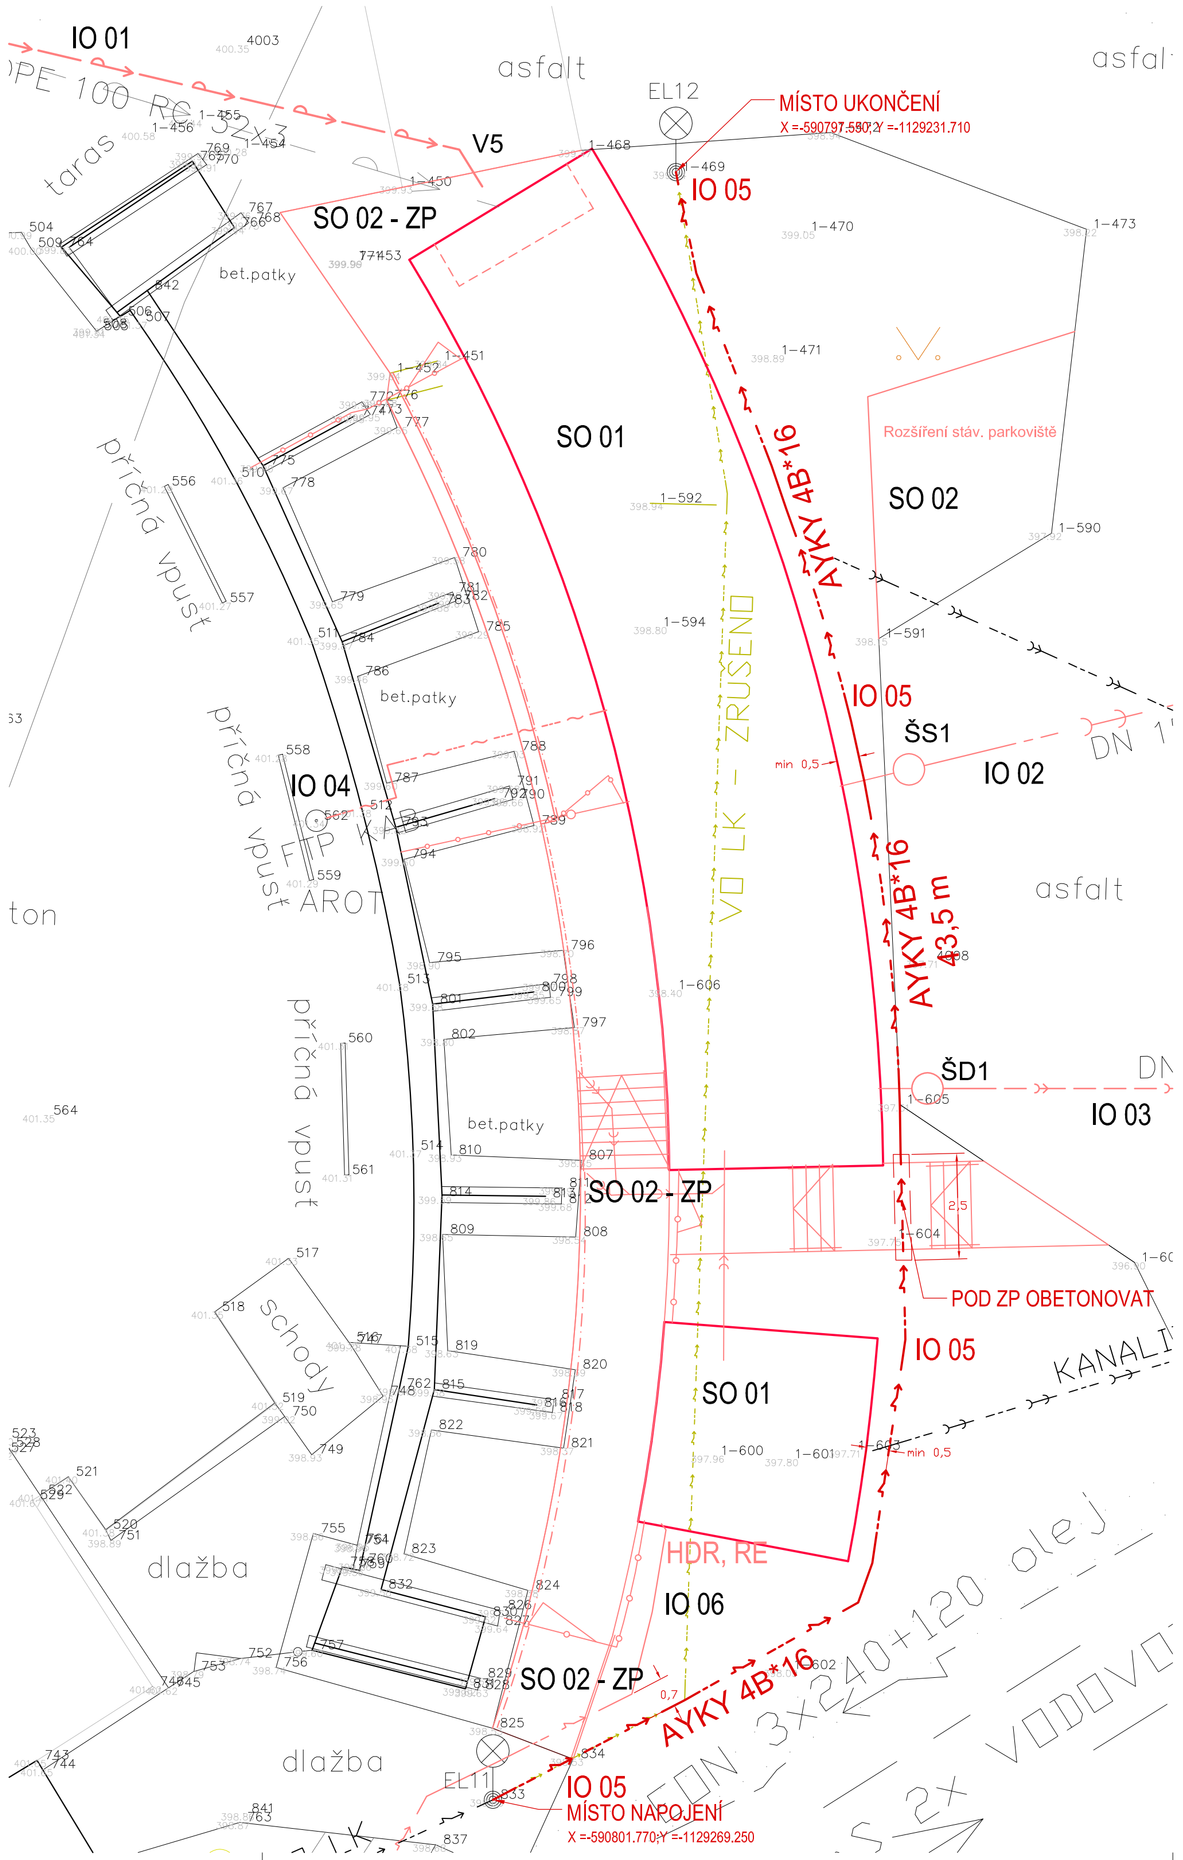

FOTO

EL 11

LEGENDA

PŘELOŽKA AREÁLOVÉHO VO - KABEL AYKY 4B*16
PLASTOVÁ PVC KORUGOVANÁ FLEXI CHRÁNIČKA DN 80
ULOŽENÍ DLE ČSN 736005

OZNAČENÍ REVIZE	PŘEDMĚT REVIZE	DATUM REVIZE	REVIZI PROVEDL

Souřadný systém : JTSK

Výškový systém : BpV

PROJEKTSTUDIO EUCZ, s.r.o., - nositel veškerých majetkových autorských práv. Obsah tohoto dokumentu, vyobrazená a návrhy řešení na nich zobrazená požívají jako autorské dílo ochrany dle zákona č. 121/2000 Sb. (autorský zákon). Originál tohoto dokumentu, vyobrazená a návrhy řešení na něm zobrazená (dále jen "autorské dílo") jsou majetkem PROJEKTSTUDIO EUCZ, s.r.o. Předmětné autorské dílo ani jeho části nesmí být žádným způsobem v rozporu s ustanoveními autorského zákona a bez udělení licence ze strany nositele majetkových autorských práv či v rozporu s podmínkami takové licence užito ani poskytnuto třetí osobě.

GENERÁLNÍ PROJEKTANT (ZHOTOVITEL)

Ing. arch. David Kotek
Pustkovecká 97/152
Ostravava - Poruba
PSČ 708 00
IČ: 73267945

ZODPOVĚDNÝ PROJEKTANT	MANAŽER PROJEKTU	PROJEKTANT
	Ing. arch. Davíd Kotek	Ing. Pavel Nitra, Marek Sellert
	HLAVNÍ INŽENÝR PROJEKTU	**VYPRACOVAL**
	Ing. arch. Davíd Kotek	Ing. Pavel Nitra, Marek Sellert
	ZODPOVĚDNÝ PROJEKTANT	**KONTROLOVAL**
	Ing. arch. Davíd Kotek	Ing. Pavel Nitra

ZPRACOVATEL ČÁSTI PD

STAVEBNÍK (OBJEDNATEL)
Město Boskovice, Masarykovo náměstí 1/2, 68018 Boskovice, IČ 00279978

MÍSTO STAVBY
k.ú. Boskovice, p.č. - 1220/2, 1220/5, 1211/1, 1218/3, 1218/4, 1218/2, 1216/1

NÁZEV STAVBY (DÍLO)
REKONSTRUKCE LETNÍHO KINA, BOSKOVICE

DATUM 01_2015
ZAKÁZKA č. PS_14_138
FORMÁT 6xA4

STAVEBNÍ OBJEKT (SO)
IO 05 - Přeložka areálového VO

STUPEŇ PD **DPS**
PARÉ

ČÁST DOKUMENTACE
VÝKRESOVÁ ČÁST

MĚŘÍTKO **1:100**

DOKUMENT
Situace stavby

ČÍSLO DOKUMENTU **101**