



KANALIZAČNÍ ŠACHTA Ø 425 S LITINOVÝM POKLOPEM  
A S TELESKOPICKOU ROUROU

KANALIZAČNÍ ŠACHTA Ø 600 S LITINOVÝM POKLOPEM  
A S TELESKOPICKOU ROUROU

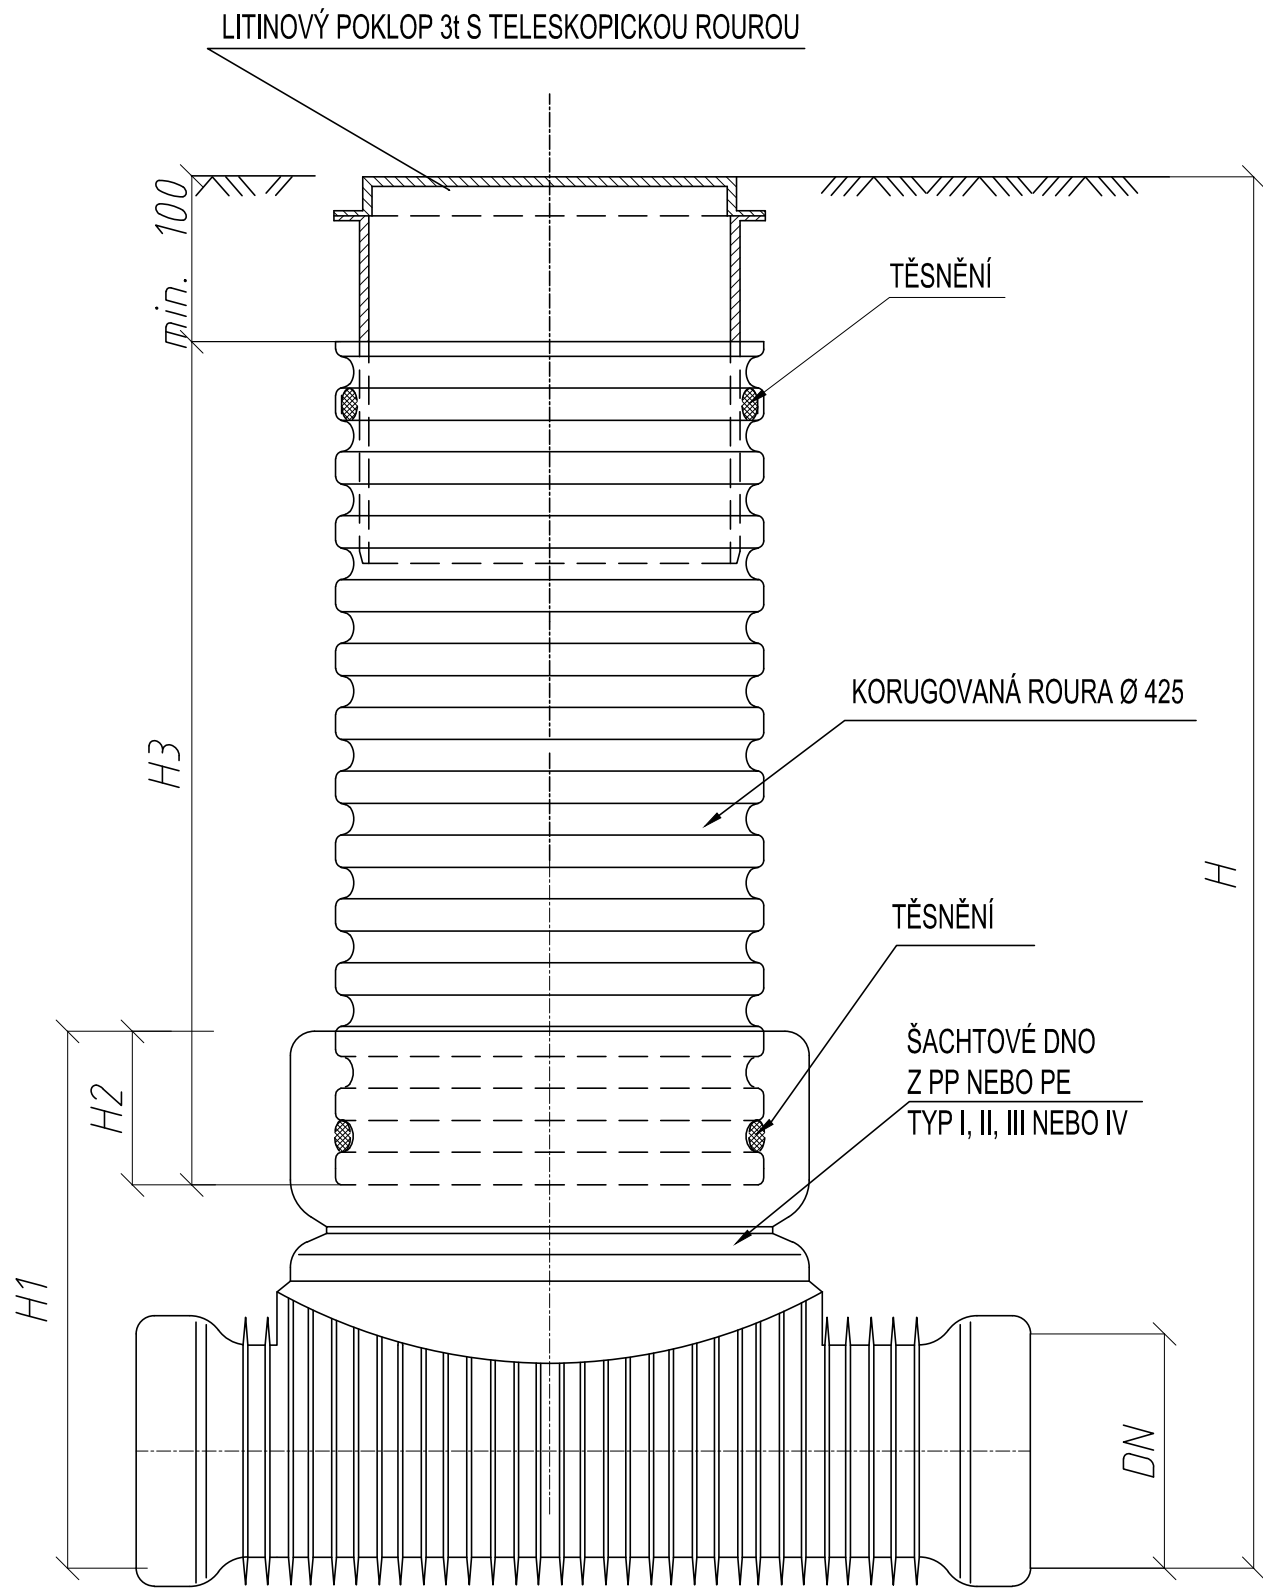


DN (mm)	H1 (mm)		H2 (mm)		1
	KG	UR	KG	UR	
110	400	X	200	X	
160	450	X	200	X	
200	500	625	200	200	
250	665	665	220	220	
315	720	720	220	220	
400	807	807	220	220	
450	X	807	X	220	
560	X	960	X	220	

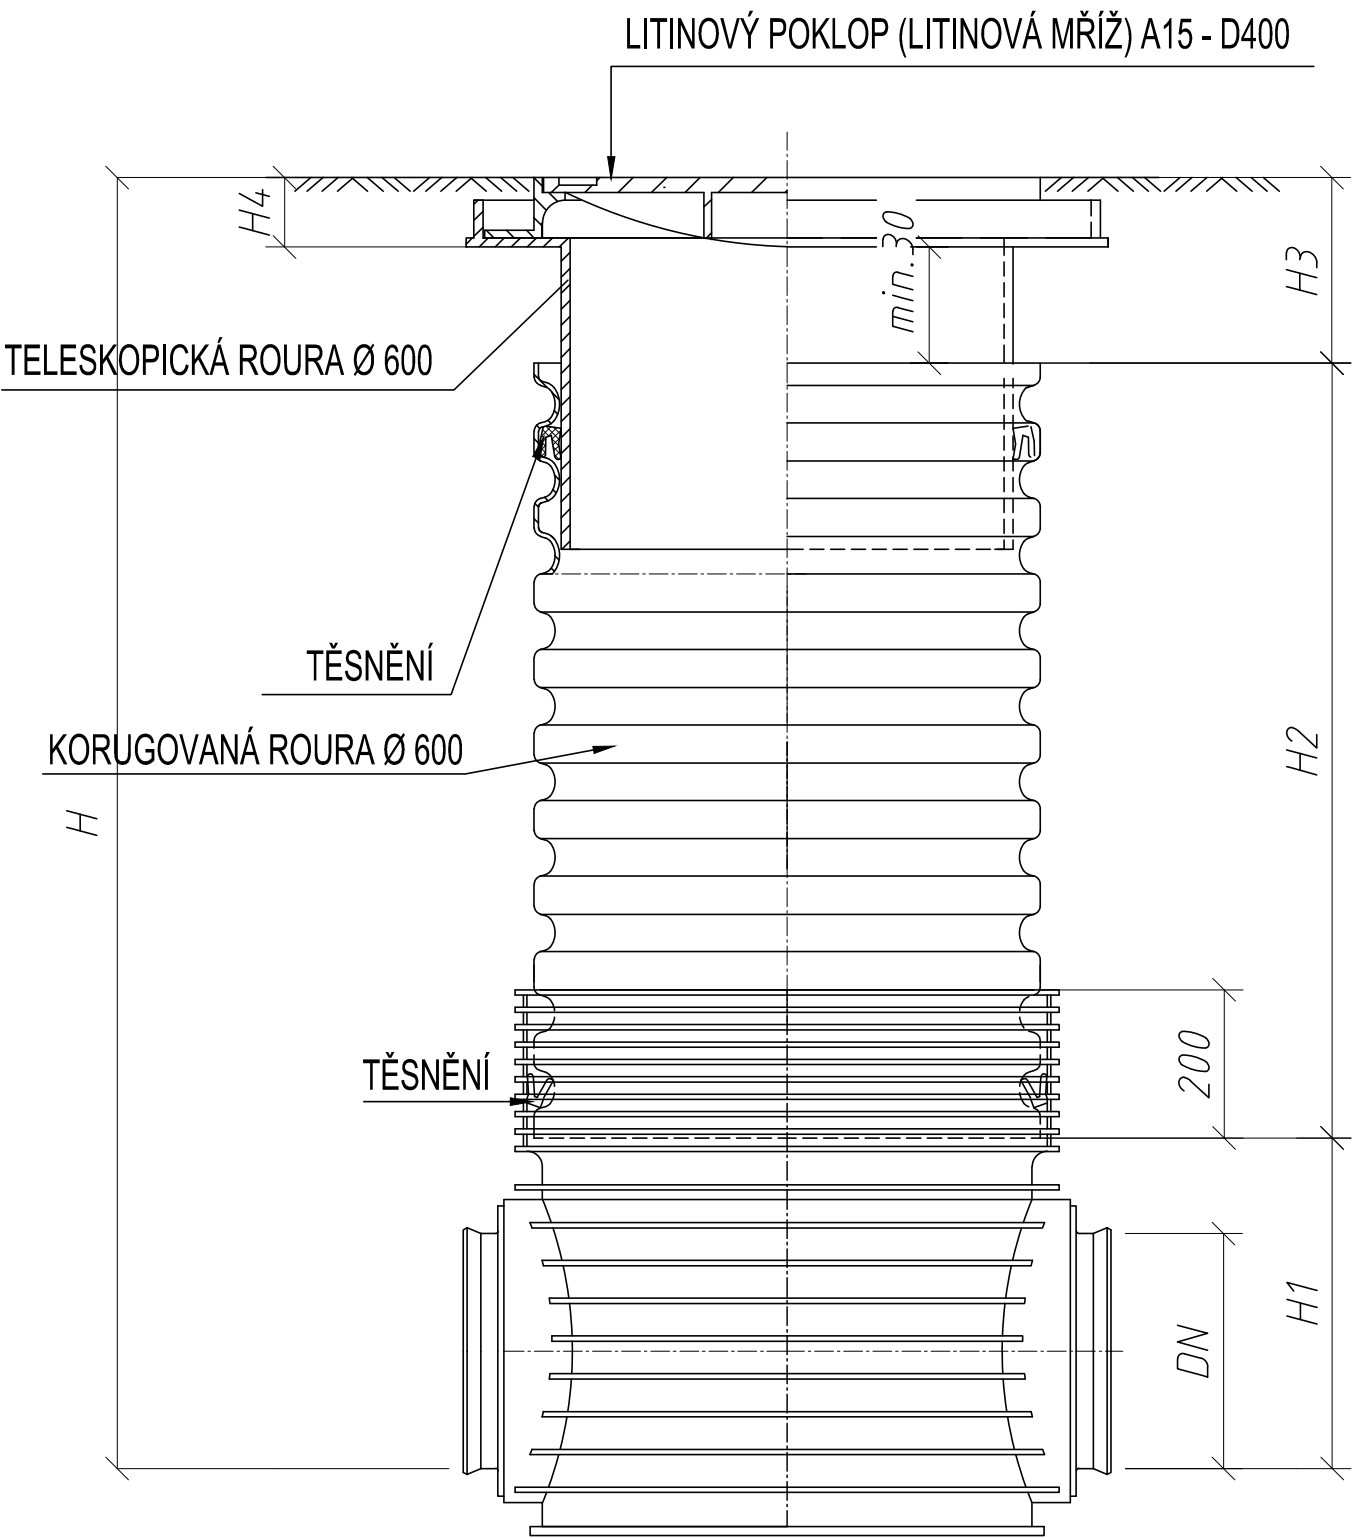

DN (mm)	H1 (mm)		
	KG	UR	UR DIN
160	351	X	351
200	374	374	374
250	399	399	399
315	428	428	428
400	471	X	X

TYP VSTUPU	H4 (mm)
A15	80
B125	80
C250	80
D400	140

TABULKY ŠACHET, ŠACHTOVÝCH POKLOPŮ, DEN A SESTAV ŠACHET JSOU PŘÍLOHOU TECHNICKÉ ZPRÁVY

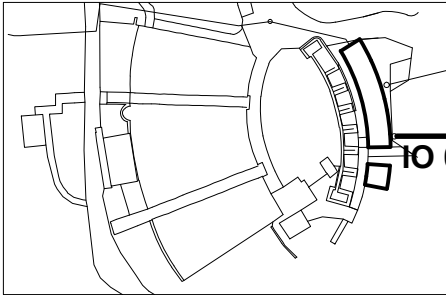

OZNAČENÍ REVIZE	PŘEDMĚT REVIZE	DATUM REVIZE	REVIZI PROVEDL
-----------------	----------------	--------------	----------------

Souřadný systém : JTSK

Výškový systém : BpV

± 0,000 = 1.NP (SO 01) = 399,92 m.n.m.

<small>PROJEKTSTUDIO EUCZ, s.r.o. - nositel všech práv autorských práv. Obsah tohoto dokumentu, výrobce a návrhy řešení na něm zobrazené používají jako autorské dílo ochrany dle zákona č. 121/2000 Sb. (autorský zákon). Originál tohoto dokumentu, výrobce a návrhy řešení na něm zobrazené (dále jen "autorské dílo") jsou majetkem: PROJEKTSTUDIO EUCZ, s.r.o. Předmětné autorské dílo ani jeho části nesmí být žádným způsobem v rozporu s ustanoveními autorského zákona a bez udělení licence ze strany nositele majetkových autorských práv či v rozporu s podmínkami takové licence užito ani poskytnuto třetí osobě.</small>			GENERÁLNÍ PROJEKTANT (ZHOTOVITEL)	
ZODPOVĚDNÝ PROJEKTANT	MANAŽER PROJEKTU ING.ARCH. DAVID KOTEK	PROJEKTANT ING. KRISTIÁN GEBAUER	<b>Ing. arch. David Kotek</b>  <b>Pustkovecká 97/152</b> <b>Ostrava - Poruba</b> <b>PSČ 708 00</b>  <b>IČ: 73267945</b>	
	HLAVNÍ INŽENÝR PROJEKTU ING. ARCH. DAVID KOTEK	VYPRACOVAL ING. KRISTIÁN GEBAUER		
	ZODPOVĚDNÝ PROJEKTANT ING. PAVEL NITRA	KONTROLOVAL ING. KRISTIÁN GEBAUER		
STAVEBNÍK (OBJEDNATEL) M2sto Boskovice, Masarykovo nám. 4/2, Boskovice 680 18			ZPRACOVATEL ČÁSTI PD ING. KRISTIÁN GEBAUER PROJEKČNÍ KANCELÁŘ VODA, KANALIZACE, PLYN BALUNOVA 572/17, OSTRAVA - PETROVICE IČ: 68487798	
MÍSTO STAVBY k.ú. Boskovice - p.č. 1220/2, 1211/1, 1218/3, 1218/4, 1218/2, 1216/1; areál Letního kina Boskovice			DATUM	01_2015
NÁZEV STAVBY (DÍLO)			ZAKÁZKA č.	PS 14 138
<b>REKONSTRUKCE LETNÍHO KINA, BOSKOVICE</b>			FORMÁT	6XA4
			STUPEŇ PD	<b>DPS</b>
INŽENÝRSKÝ OBJEKT (IO) IO 03 - DEŠŤOVÁ KANALIZACE A VSAK			MÉRÍTKO	
ČÁST DOKUMENTACE D.2 - DOKUMENTACE TECHNICKÝCH A TECHNOL. ZAŘÍZENÍ			ČÍSLO DOKUMENTU	<b>D.2.03 - 105</b>
DOKUMENT KANALIZAČNÍ ŠACHTY PLASTOVÉ				