


POHLED OD SEVEROZÁPADU

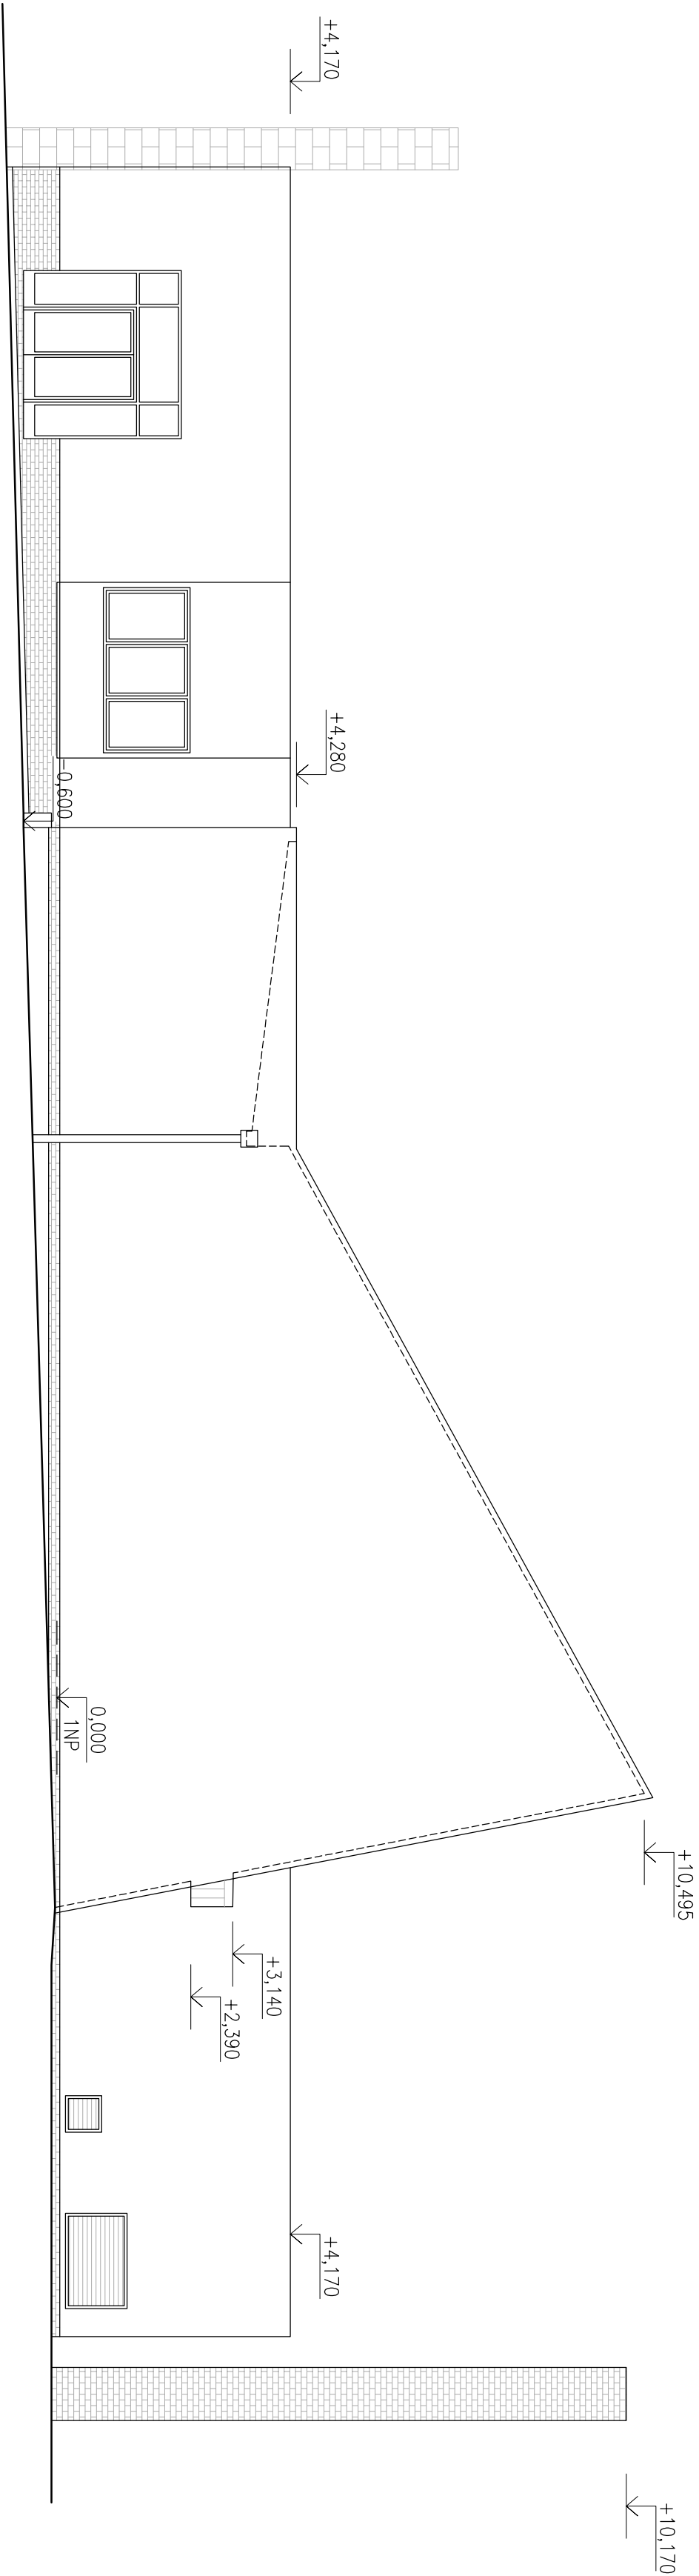

POHLED OD JIHOZÁPADU

VEDOUcí PROJEKCE: Ing. Petr Skřipský	
ZODP. PROU.:	Ing. Frontšek Skřipský
VYPRACOVALA:	Ing. Edita Juročková
INVESTOR:	Město Boskovice, Masarykovo náměstí 4/2, 680 01 Boskovice
STAVEBNÍ ÚPRAVY - OBŘADNÍ SÍŇ A ZÁZEMÍ, HŘBITOV BOSKOVICE, 2. ETAPA	
prac.č. 4588/Z, 4567/4, k.ú. Boskovice	
POHLEDY	
- STÁVAJÍCÍ STAV	
1:100	13

STAPRO - Skřipský s.r.o.	
PROJEKČNÍ KANCELÁŘ	
kpt. Jaroše 37, 680 01 Boskovice	
tel.: 516 454 077, mob.: 602 564 089	
e-mail: stapro@prozvo.cz, ic: 02001152	
Č.z.: 7/2016	DSP
DAT: 10/2017	FOR: 6x44