


osvětlení – Komplement – Poliklinika(ředitelství)  
2xCYKY 3x2,5  
osvětlení – Východní lůžkový trakt  
CYKY 3x4

osvětlení – Západní lůžkový trakt  
CYKY 3x1,5  
Vratný spínač T2–T3  
CYKY 2x2,5

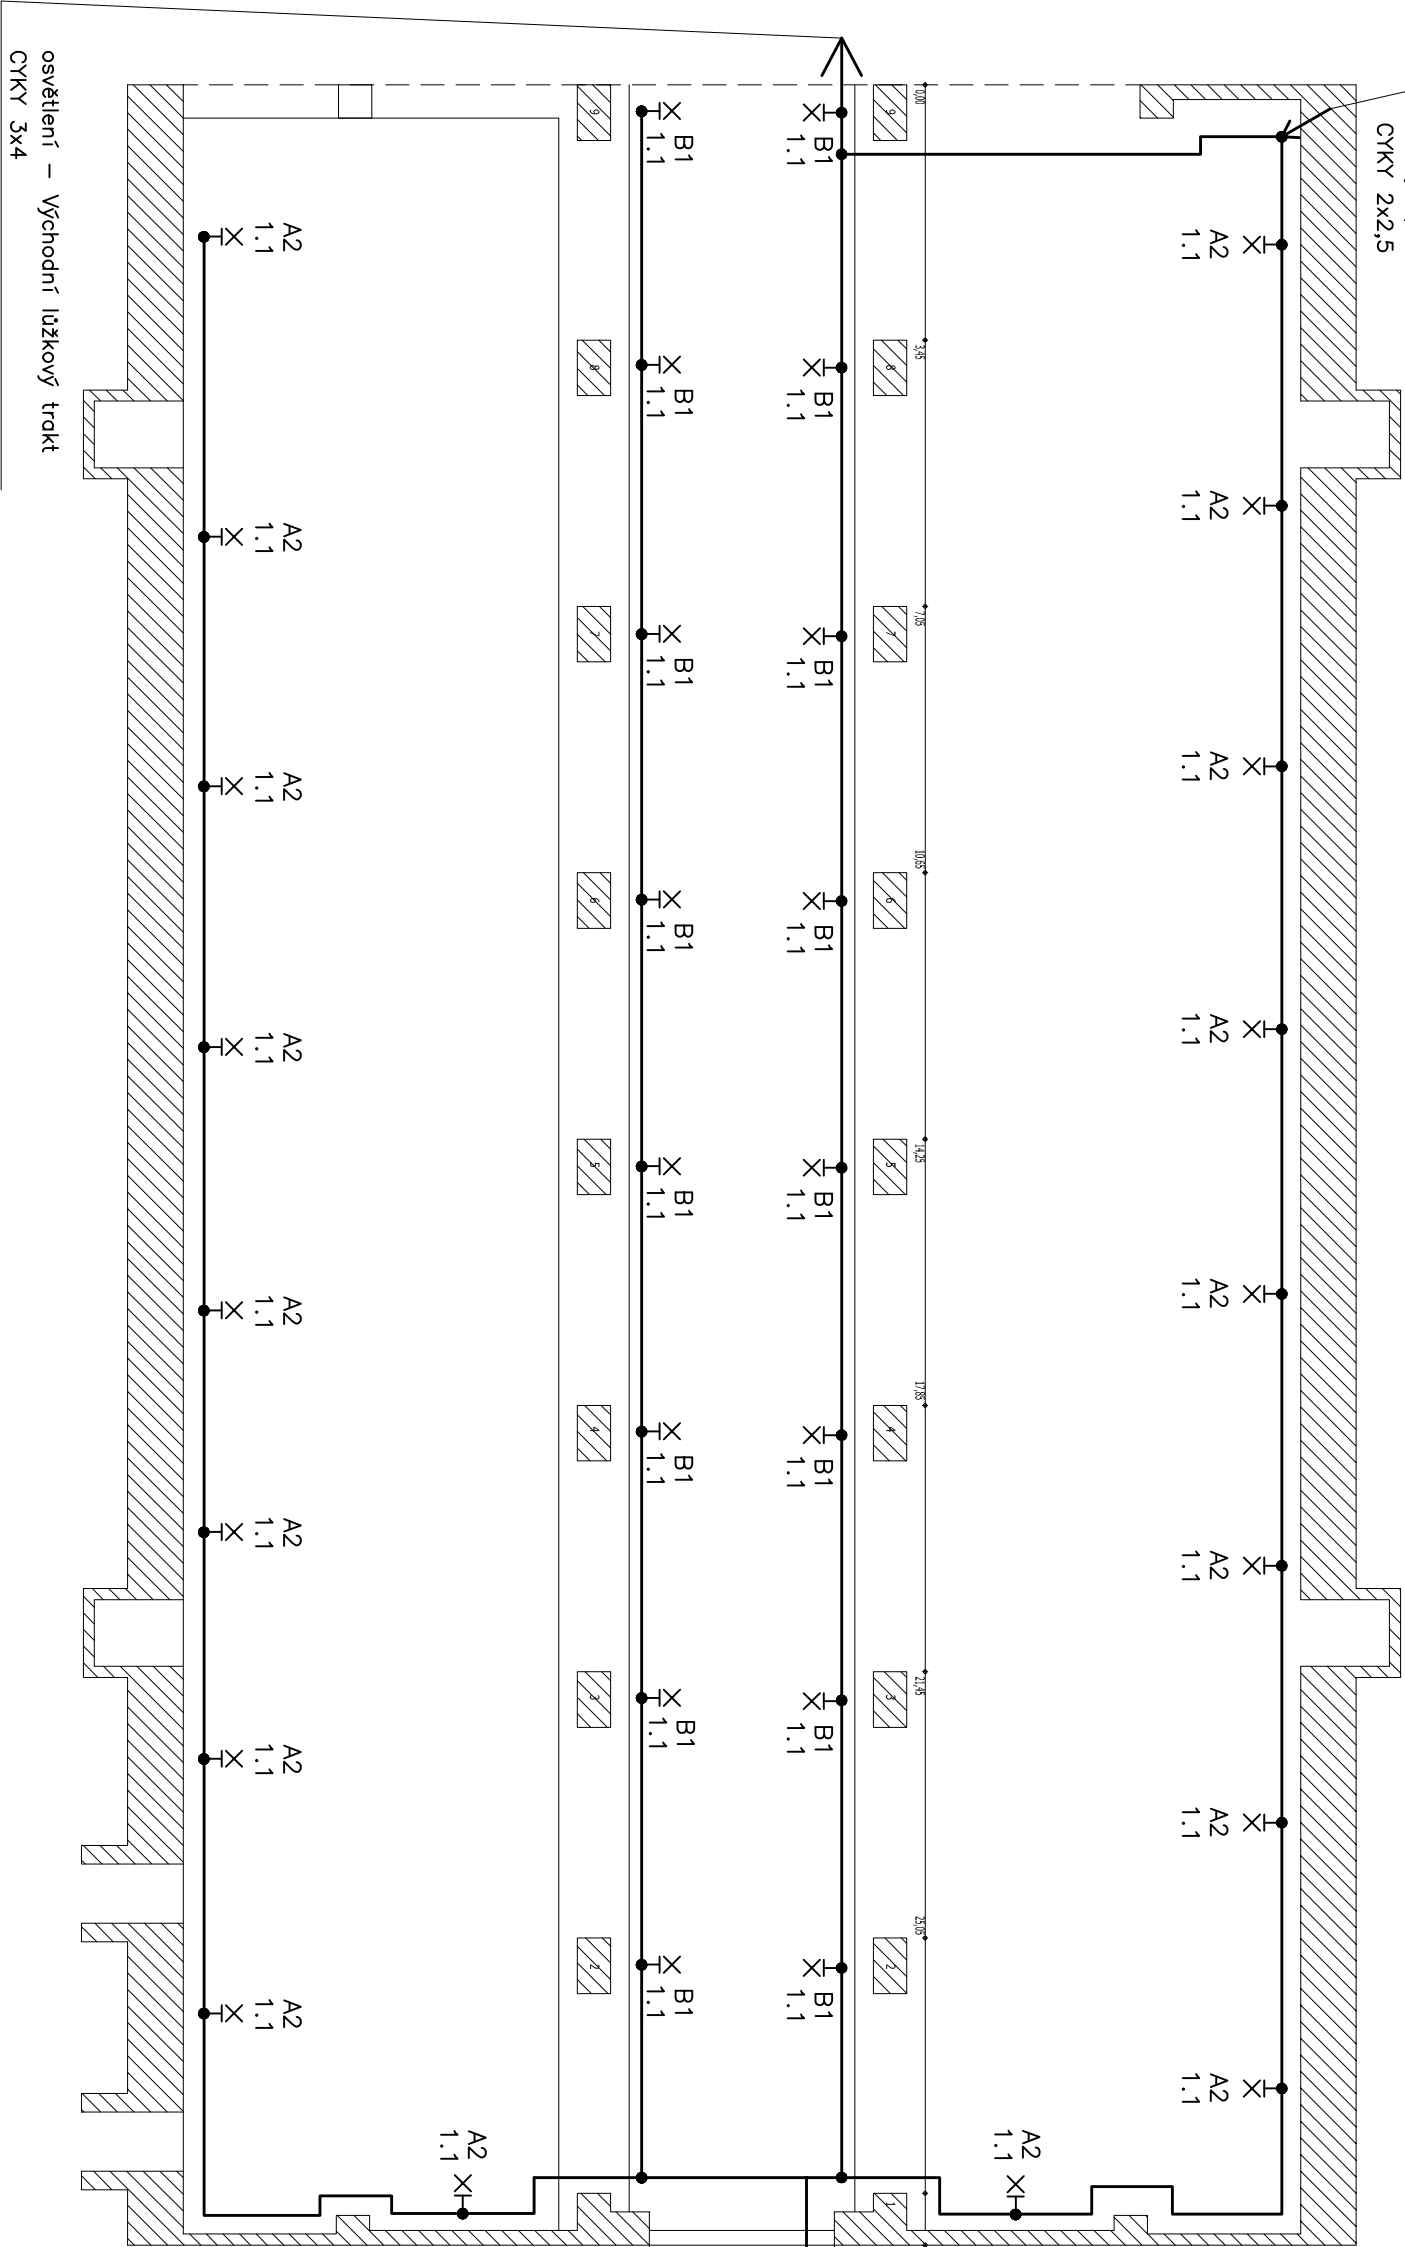


**LEGENDA PŘÍSTROJŮ:**  
Ø SPINAČ VRATNÝ 10A 250V, IP44, NÁSTĚNNÝ, BILÝ  
• NÁSTĚNNÁ ELEKTROINSTALAČNÍ KRABICE SE SVORKOVNICÍ

**LEGENDA SVÍTIDEL:**  
A1 X X Xl LED IP66, 4500lm,4000K,CRI80,33W,opal  
A2 X X Xl LED IP66, 5400lm,4000K,CRI80,42W,opal  
B1 X X Xl LED IP65 24W 4000K

**LEGENDA SILNOPROUD:**

— ODBOČENÍ KE SVÍTIDLU CYKY 3x1,5mm  
— KABELOVÁ TRASA  
1.1 OZNAČENÍ SVĚTELNÉHO OKRUHU A OBVODU

osvětlení – Poliklinik (ředitelství)  
CYKY 3x2,5  
Vratný spínač T3  
CYKY 2x2,5

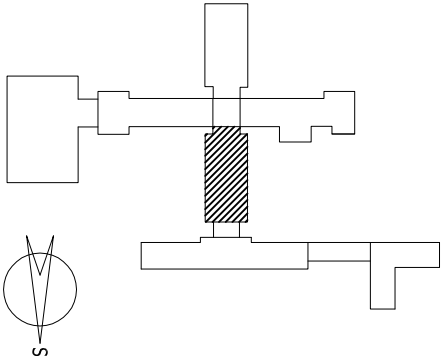

osvětlení – Východní lůžkový trakt  
CYKY 3x4  
osvětlení – Západní lůžkový trakt  
CYKY 3x1,5  
Vratný spínač T2  
CYKY 2x2,5

**POZNÁMKY**

Osvětlení je navrženo na minimální osvětlenost 100 lx. Rozmístění ostatních elektrických přístrojů a zařízení včetně kabelových tras je znázorněno schematicky. Přesné rozmístění je nutno koordinovat s respektováním stávajících tepelných a vodovodních potrubí včetně stavebních konstrukcí.  
V průběhu kabelové trasy je provedeno odbočení pomocí elektroinstalační krabice se svorkovnicí k jednotlivým svítidlům pomocí kabelu CYKY 3x1,5.

ZODPOVĚDNÝ PROJEKTANT		KONTROLOVAL	VPRACOVAL	ING. TOMÁŠ NOVOTNÝ PROJEKCE – ELEKTRO U Petkova 316, 664 51 KOBYLNICE
Ing. Tomáš Novotný	Ing. Tomáš Novotný	Ing. Ondřej Heller		
Novotný	Novotný			
INVESTOR: Město Boskovice				
AKCE: Rekonstrukce osvětlení energokanálů nemocnice Boskovice				
ELEKTROINSTALACE OSVĚTLENÍ				
OBSAH:				
KOMPLEMENT				
DATUM		10/2017		
STUPĚŇ		DPS		
FORMAT		2x44		
MĚŘÍTKO:	ČÍSLO VÝKRESU:			
1:100	2			