
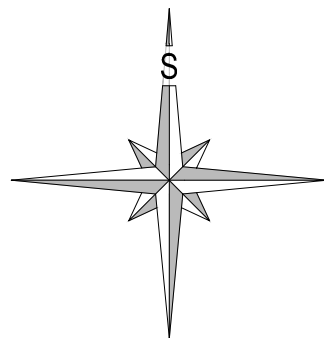


SITUACE KN
M 1:2000

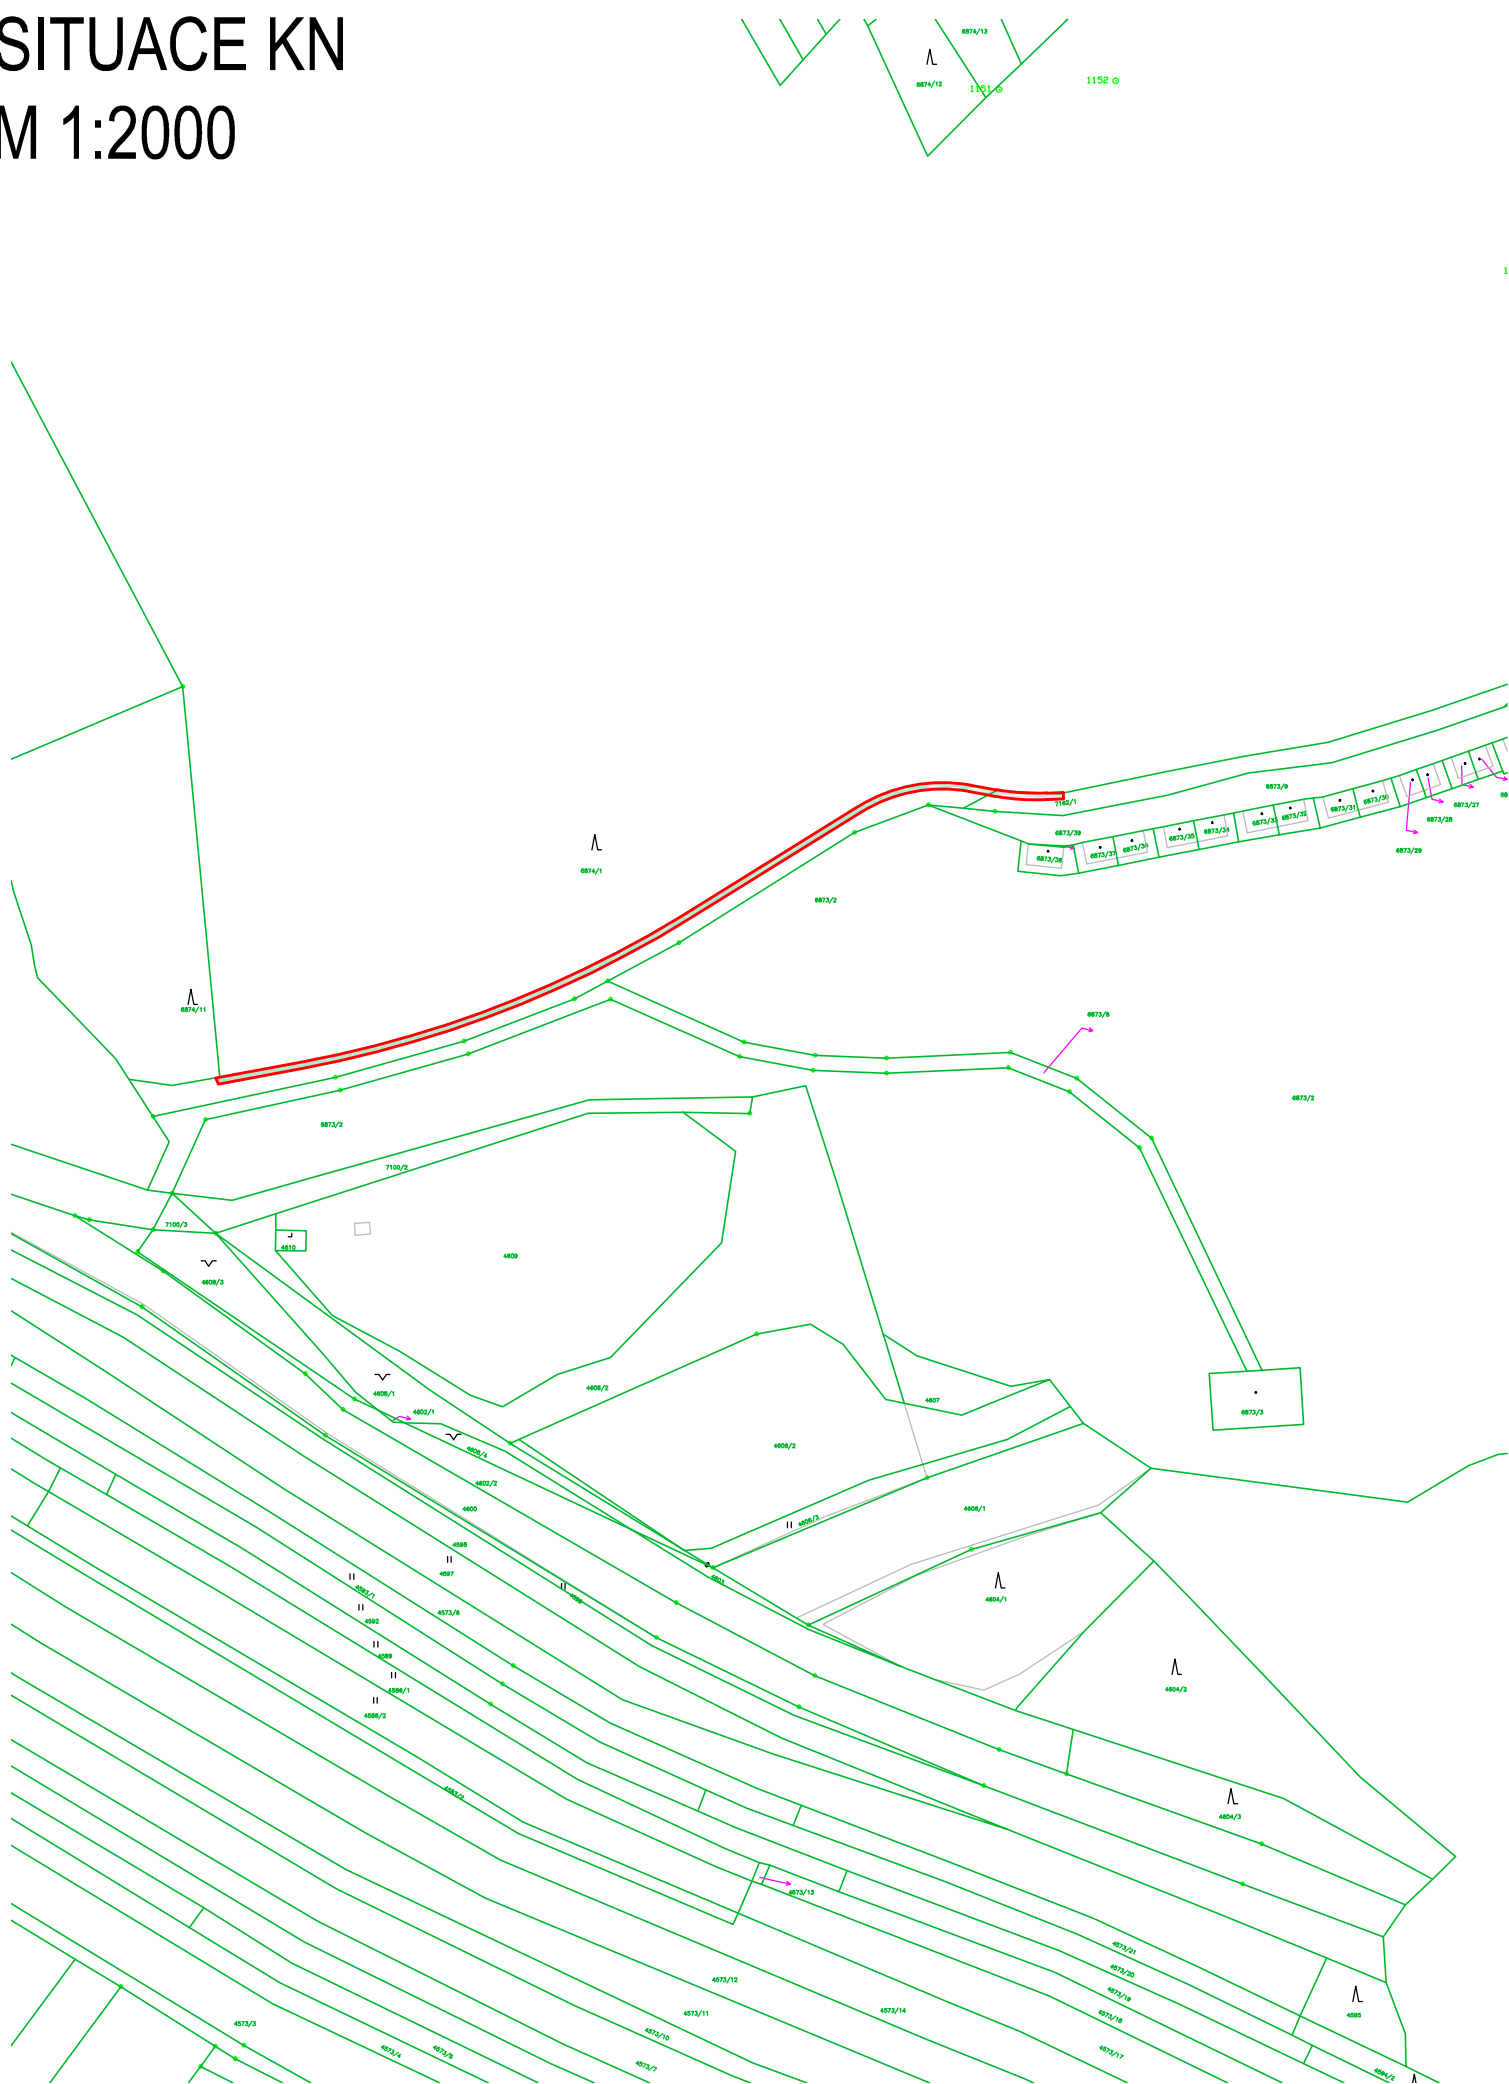

Legenda:

- 851/2 3111 hranice katastru nemovitostí
- hranice trvalého zaboru
- zabor lesního pozemku
- zabor ostatní plochy

<div><div>JN</div><div>Josef Novák projekce dopravních staveb J. Haška 6, Letovice 679 61, tel.: 776 754 849 email : novkjosef30@gmail.com</div></div>		AUTORIZOVÁNO	ČÍSLO PARÉ
IČO:03123154			
ODPOVĚDNÝ PROJEKTANT	VYPRACOVAL		
JOSEF NOVÁK	JOSEF NOVÁK		
INVESTOR: Město Boskovice, Masarykovo náměstí 4/2, Boskovice 680 18			
Novostavba lesní stezky pro pěší podél Westernparku Boskovice - Doubravy p.č. 6874/1, 7162/1, k.ú. Boskovice		STUPEŇ PD	PDPS
		ZAKÁZKA	15N/17
		FORMÁT	2 A4
		DATUM	03/2017
NÁZEV VÝKRESU		MĚŘÍTKO	ČÍSLO PŘÍLOHY
SITUACE KN		1:2000	C.2.