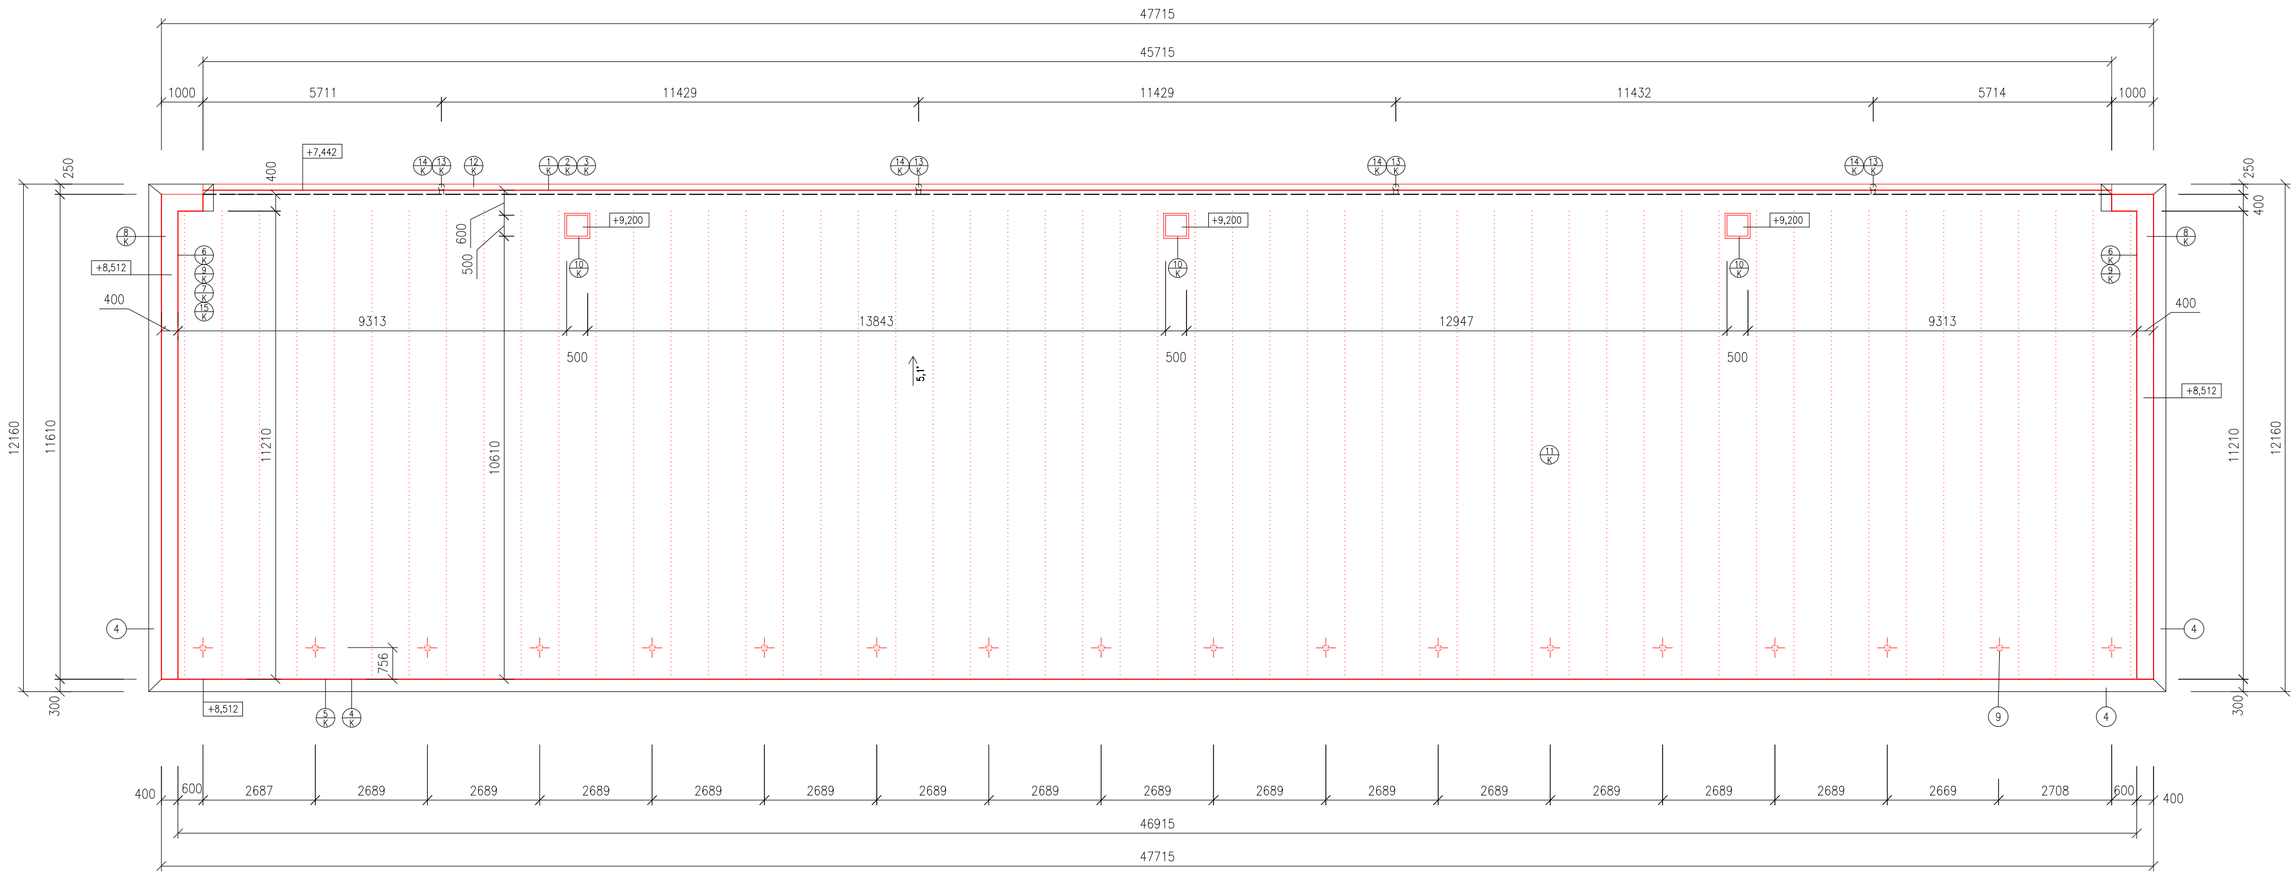

KLEMPÍŘSKÉ KONSTRUKCE

1/K – PODKLADNÍ PÁS R.Š.250
2/K – PODKLADNÍ PÁS R.Š.250
3/K – PODKLADNÍ PÁS POD KRYTINU R.Š. 400
4/K – ZÁVĚTRNÁ LIŠTA R.Š. 500
5/K – ZÁVĚTRNÁ LIŠTA R.Š. 250
6/K – LEMOVÁNÍ ZDÍ R.Š. 400
7/K – LEMOVÁNÍ ZDÍ R.Š.1000
8/K – OPLECHOVÁNÍ ZDÍ R.Š. 800
9/K – DILATAČNÍ LIŠTA PŘIPOJOVACÍ R.Š.150
10/K – LEMOVÁNÍ KOMÍNU
11/K – KRYTINA HLADKÁ, SVITKY Š.670 MM
12/K – PODOKAPNÍ PŮLKRUHOVÝ ŽLAB R.Š. 330
13/K – KOTLÍK KONICKÝ 330/120
14/K – KOLENO HORNÍ KRUHOVÉ D 120
15/K – OPLECHOVÁNÍ ZDÍ R.Š. 250

POZNÁMKY:

(1) – KRYTINA HLADKÁ Z CU, SVITKY Š. 670 MM, SKLON STŘEŠNÍHO PLÁŠTĚ 5,1°

(2) – STŘECHA KONCIPOVÁNA JAKO ODVĚTRÁVANÁ

(3) – VEŠKERÉ NOVÉ KLEMPÍŘSKÉ KONSTRUKCE BUDOU Z CU PLECHU TL. 0,6 MM

(4) – VEŠKERÉ STÁVAJÍCÍ KLEMPÍŘSKÉ PRVKY Z CU PLECHU

(9) PROSTUPOVÁ MANŽETA POJISTNOU FOLIÍ DEKTEN MULTI PRO EPDM 76–152 (NEJEDNÁ SE O PROSTUP FALCOVANOU KRYTINOU) – VÝFUK V KAŽDÉM TŘETÍM POLI

——— STÁVAJÍCÍ KONSTRUKCE
——— NOVÉ KONSTRUKCE

VYPRACOVAL		PROJEKTANT OBJEKTU	ODPOVĚDNÝ PROJEKTANT
JMÉNO Ing. VLASÁK JAROSLAV			ING. HORÁK J.
PODPIS			

INVESTOR : MĚSTO BOSKOVICE
MASARYKOVO NÁMĚSTÍ 4/2, 68 001 BOSKOVICE

LOKALITA K.Ú. Boskovice
P.Č. 1219

FORMÁT
DATUM 1/2018
ÚČEL PSP

AKCE
OPRAVA STŘECHY ZÁMECKÉHO SKLENÍKU

OBJEKT SO 01 RD

OBSAH
STŘECHA – NAVRŽENÝ STAV

MĚŘÍTKO 1:100
Č. PŘÍLOHY 2/