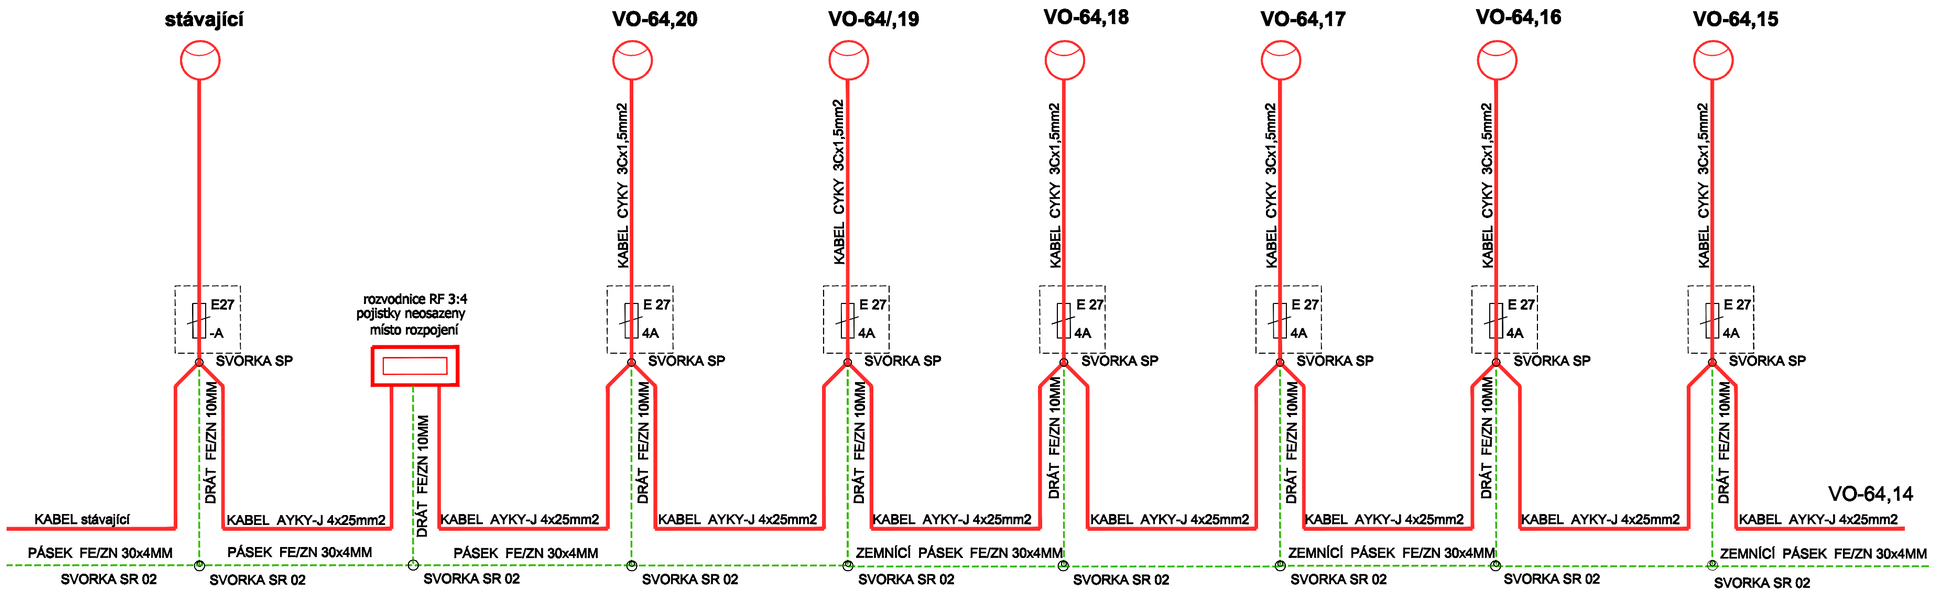

ROZVODNÁ SOUSTAVA: 3+PE+N~50Hz 230/400V TN-C-S
OCHRANA NEŽIVÝCH ČÁSTÍ DLE ČSN 33 2000-4-41 ed.2 :
V SÍTI NN - AUTOMATICKÝM ODPOJENÍM OD ZDROJE
V EL: INSTALACI - AUTOMATICKÝM ODPOJENÍM OD ZDROJE
MÍSTO ROZDĚLENÍ VODIČE PEN - VE SVORKOVNICÍCH STOŽÁRŮ VO

Okres:	Blansko
Město:	BOSKOVICE

ZODPOVĚDNÝ PROJEKTANT:	KONTROLOVAL:	PAVLŮ JIŘÍ Projektace el. zařízení a komunikací Kpt. Jaroše 57, 680 01 Boskovice tel.: 602 581 186 fax: 516 454077 E-mail: jpavlu@tiscali.cz IČO: 13883847
VYPRACOVAL:	KRESLIL:	
INVESTOR: Město Boskovice, Masarykovo nám. 4/2, 680 18 Boskovice		PROFESE:
		DATUM: 01/2017
ZAKÁZKA: Propojení ulic nádražní a štefánikova v Boskovicích		STUPEŇ:
		MĚŘÍTKO: 1 : 250
VÝKRES: ZAPOJOVACÍ SCHEMA		Č.VÝKRESU: 03