


LEGENDA MÍSTNOSTÍ			
č. místnosti	název místnosti	m ²	poznámka
1.01	kuchyně		
1.02	černé nádoby		

PŮDORYS 1.NP

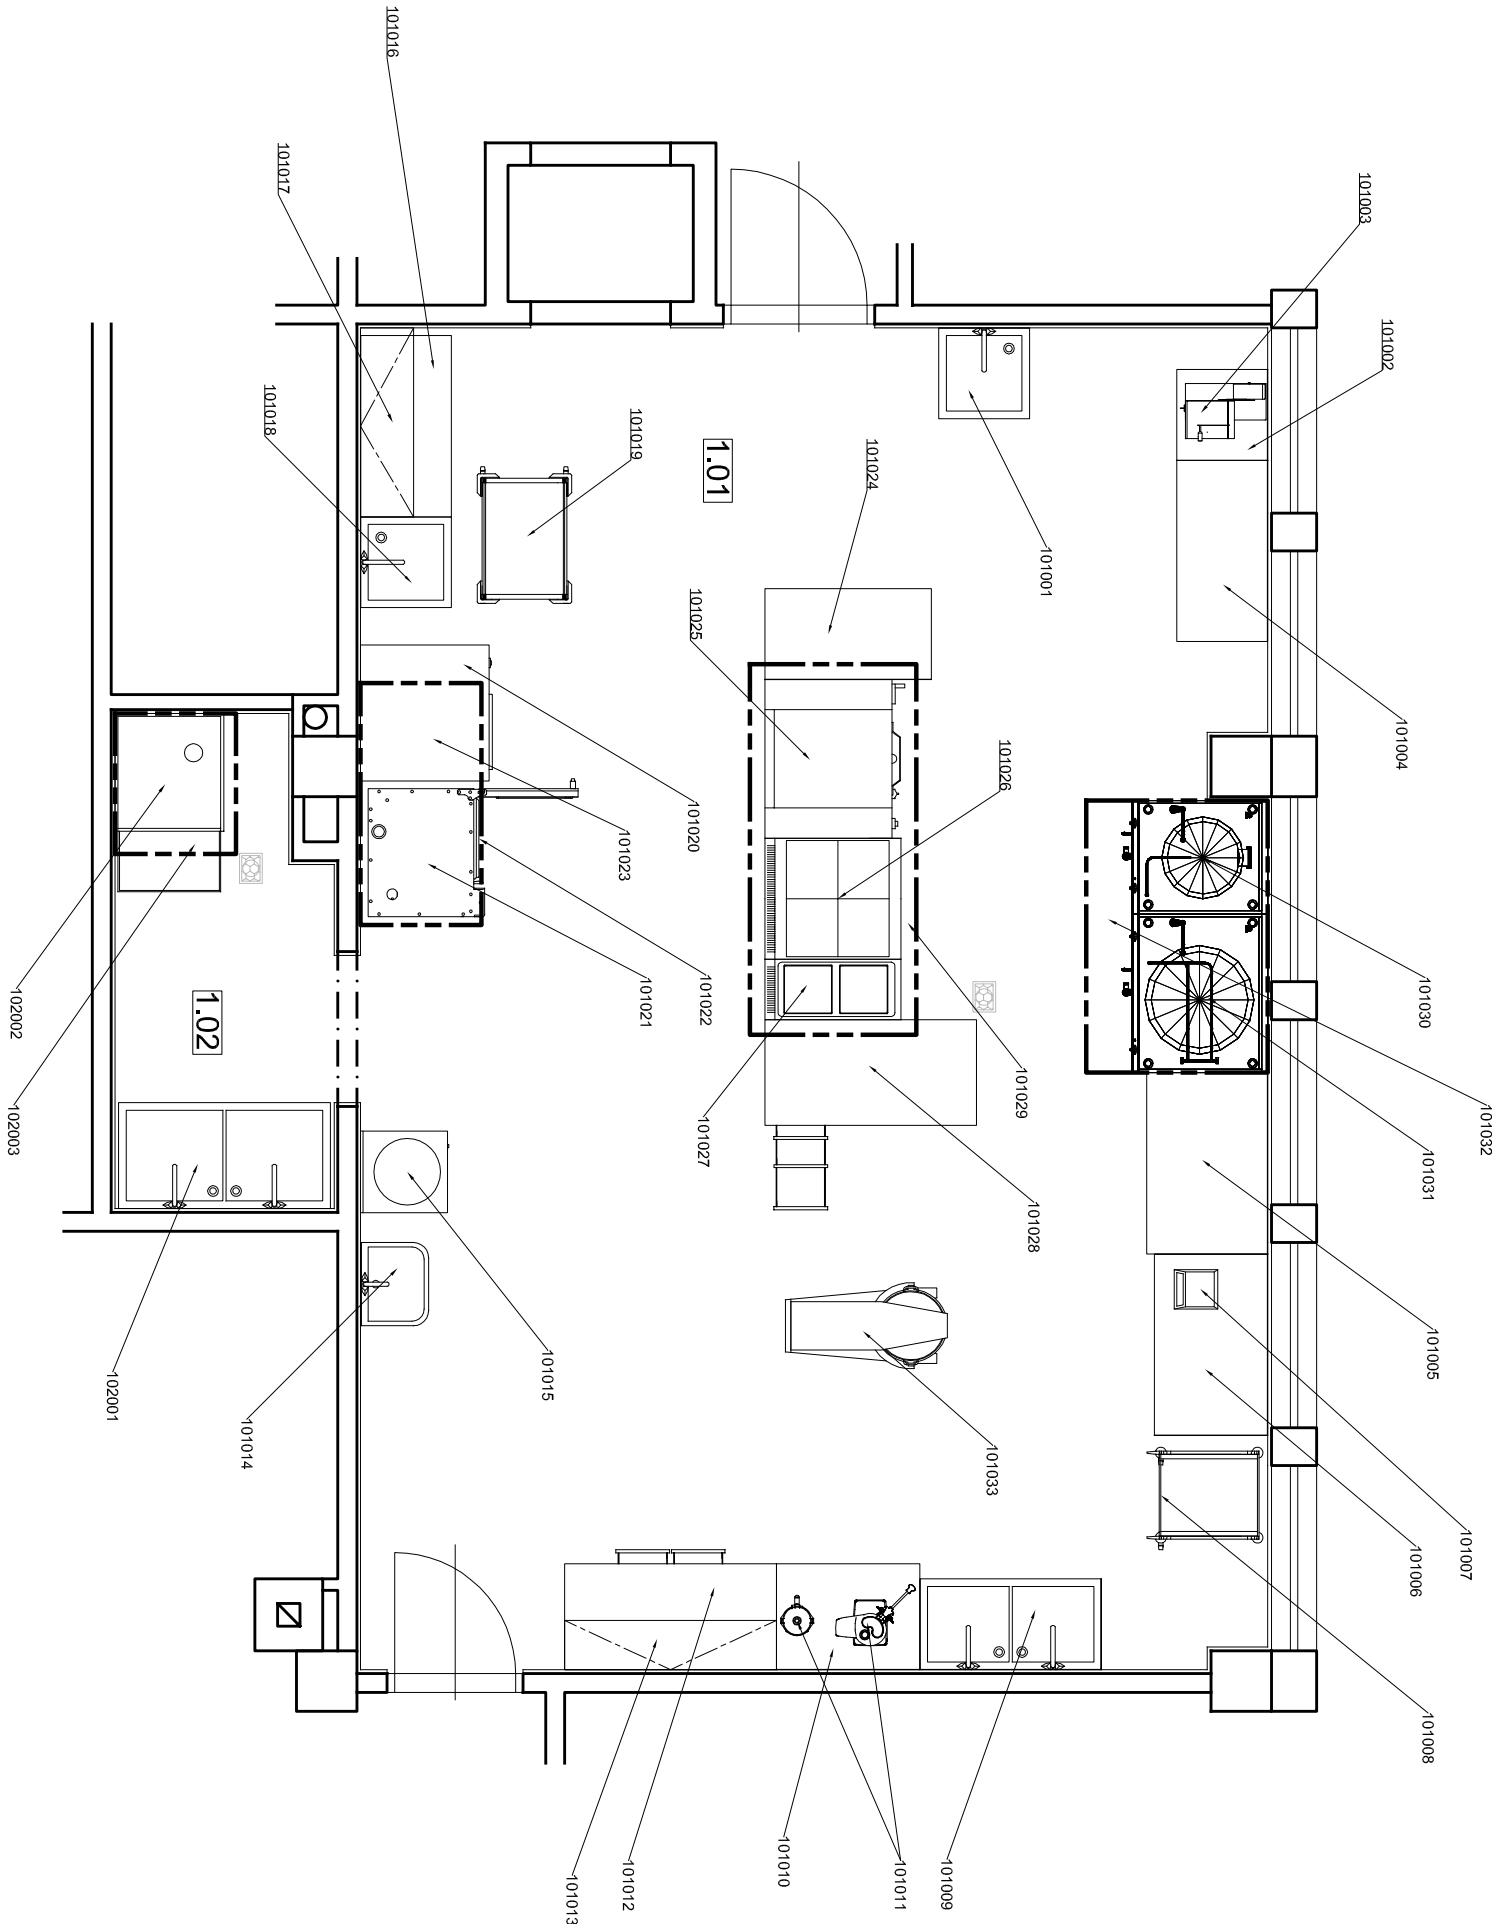

Tato dokumentace byla vypracována firmou GASTROVÝS, která je jejím jediným vlastníkem.
bez jakýchkoli souhlasu není možné tuto dokumentaci kopírovat ani jinak veřejně rozšiřovat.

ZODP. PROJEKTANT		GASTROVÝS	
SOUPROVODKÁŘ	Karel Píchal	GASTROVÝS	
KRESLIL	Karel Píchal	GASTROVÝS	
KONTROLOVATEL	Karel Píchal	GASTROVÝS	

název výkresu:		číslo zakázky	
Dispoziční řešení gastroprovozu - 1.NP		2017-06-01	

akce:		datum:	
MŠ Boskovice - pracoviště ul. Bílkova		2017-06-25	

objednatel:		měřítko:	
Město Boskovice		1:50	

investor:		paré:	
Město Boskovice			