


ROZMÍSTĚNÍ VYBAVENÍ A NÁBYTKU - PŮDORYS 2.NP - REVIZE 2018

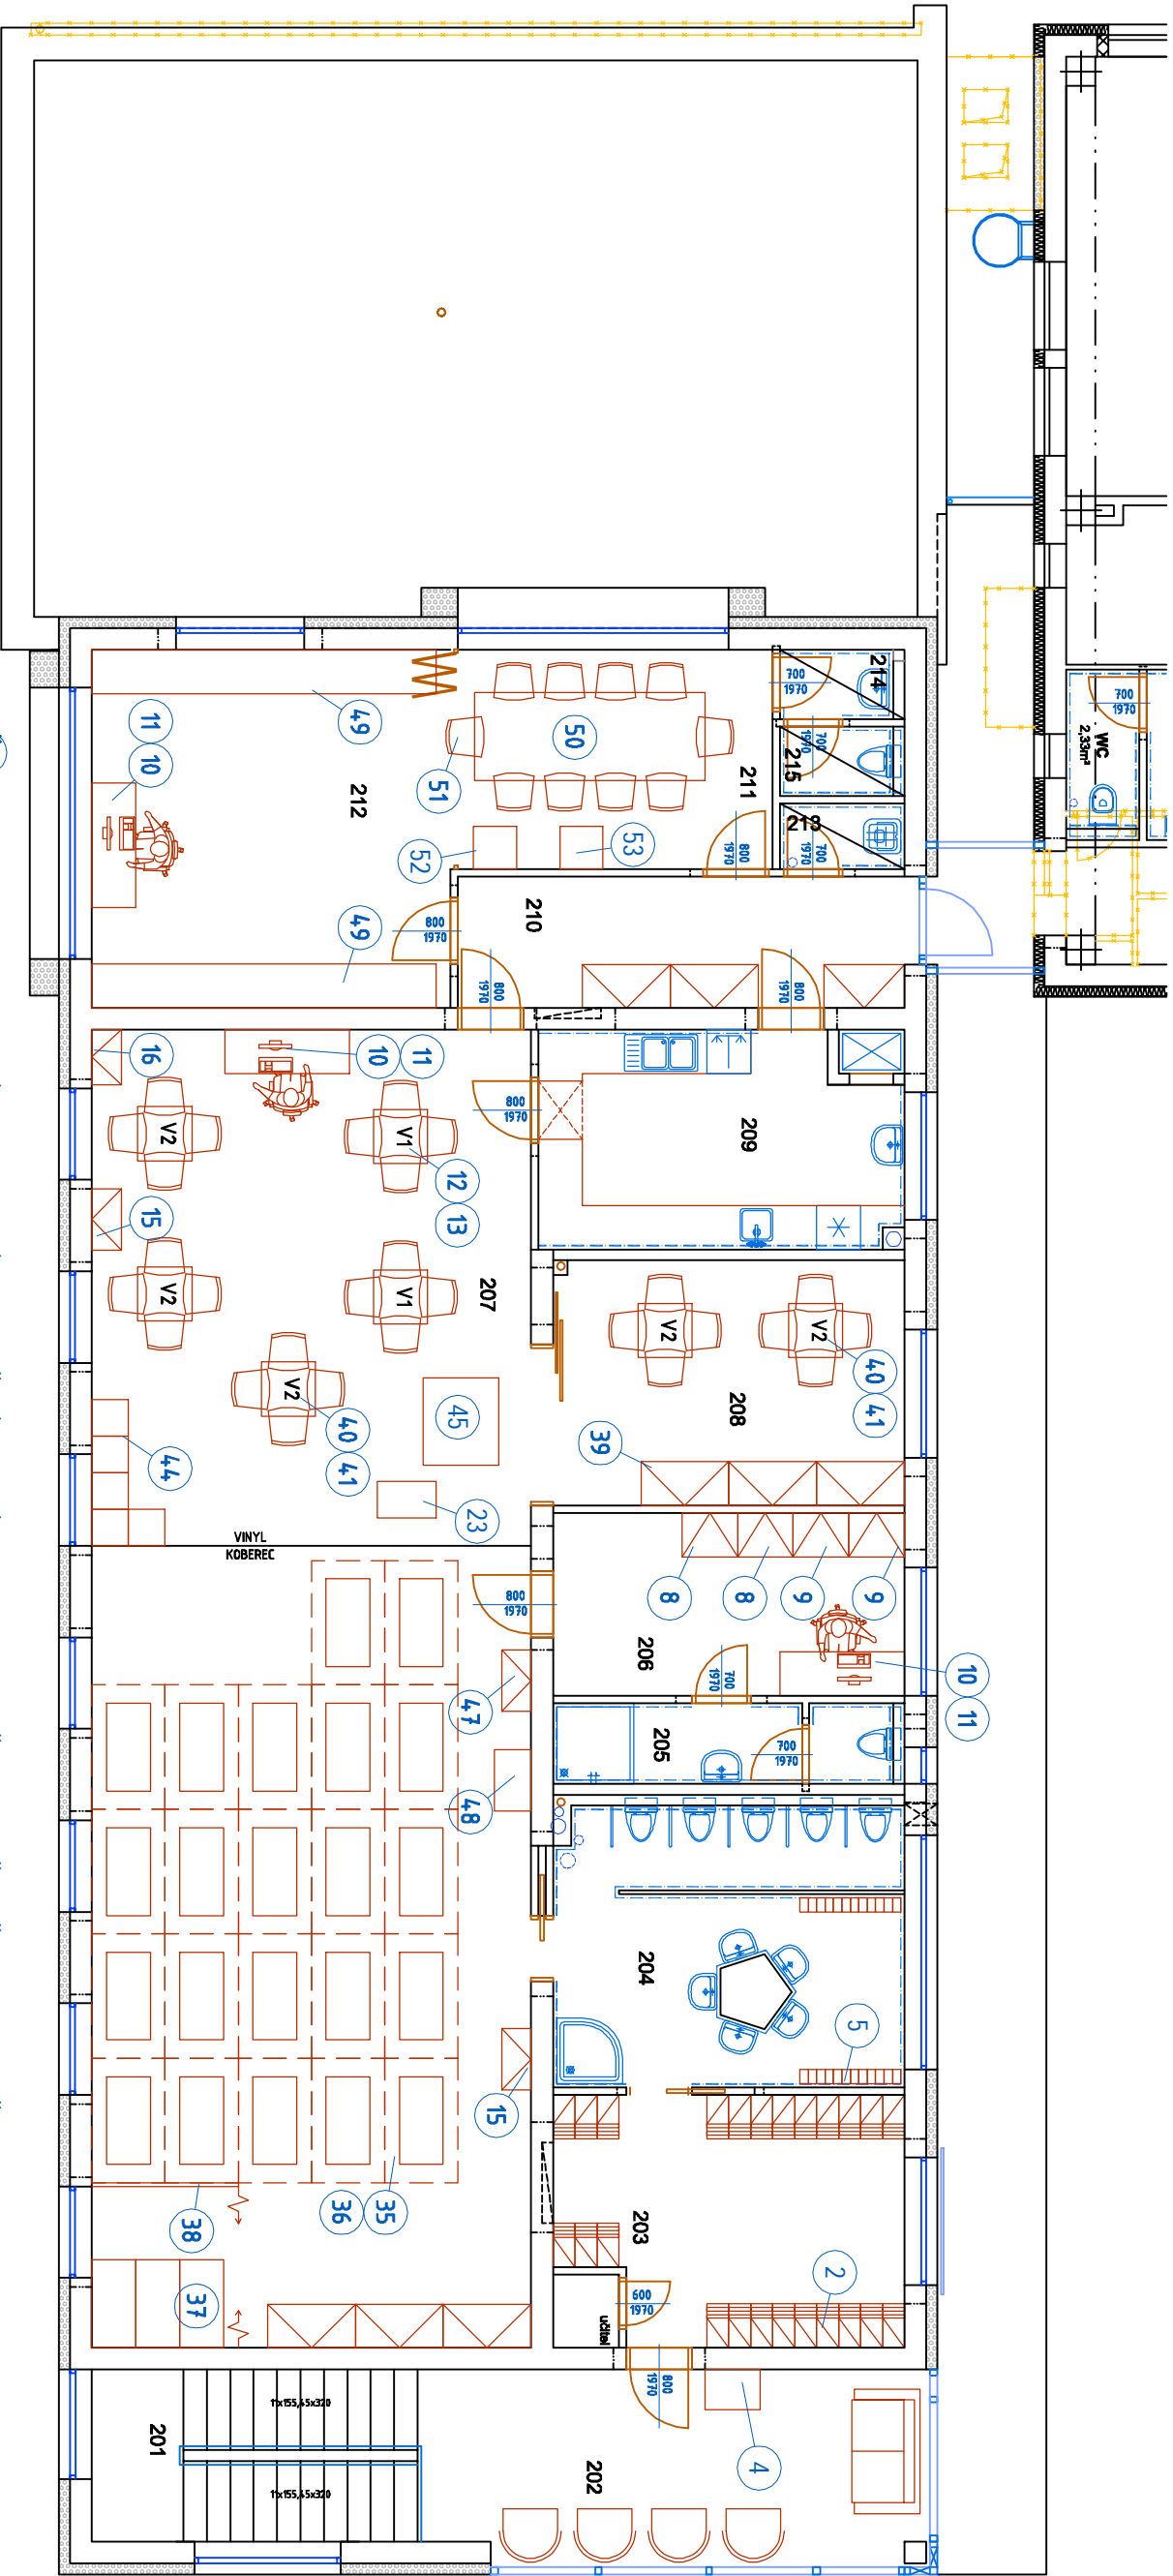

Č.P. PRVKY 32, 43 JSOU HERNÍ PRVKY, KTERÉ BUDOU PŘEMÍSTITELNÉ A BUDOU SE UMISŤOVAT A PŘEMISŤOVAT DLE POTŘEBY

REVIZE K 16.3.2018

VÝŠKOVÝ SYSTÉM B.P.V. ±0,000 (1.NP) = 356,180 = + 0,180 k 0,000 stávající MŠ
SOUŘADNÝ SYSTÉM S-JTSK

| | | |
|------------------------|---------------------------|--|
| ARCHITEKTONICKÉ ŘEŠENÍ | ING. ARCH. PETR STOJAN | |
| | ING. ARCH. MARKA PAČGROVÁ | |

| | | |
|-------------------------|---------------------|--|
| HLAVNÍ INŽENÝR PROJEKTU | ING. PETR STOJAN | |
| ZODP.PROJEKTANT | ING. JAROSLAV KUJNC | |
| VYPRACOVAL | ING. JAROSLAV KUJNC | |
| KONTROLOVAL | ING. PETR STOJAN | |

| | | | |
|---|--|---|----------------|
| INVESTOR : Město Boskovice, Masarykovo náměstí 4/2, 68001 Boskovice | | PROJECT BUILDING S.R.O., ERBENOVA 8, 60200 BRNO | |
| NÁZEV AKCE: | | FORMÁT | 6 A4 |
| Přístavba mateřské školy Bílkova č. 19, Boskovice | | DATUM | 06/2015 |
| ČÍSLO A NÁZEV OBJEKTU: SO.01 – PŘÍSTAVBA MATEŘSKÉ ŠKOLY | | STUPEŇ | DRS |
| NÁZEV VÝKRESU : | | ČÍSLO ZAKÁZKY | 2115 |
| ROZMÍSTĚNÍ VYBAVENÍ A NÁBYTKU – PŮDORYS 2.NP | | SPECIALIZACE | D.1 |
| | | MĚŘITKO: | ČÍSLO VÝKRESU: |
| | | 1:100 | WYB02 |