



VZOROVÝ PŘÍČNÝ ŘEZ st. 0.070 00 km

M 1:50

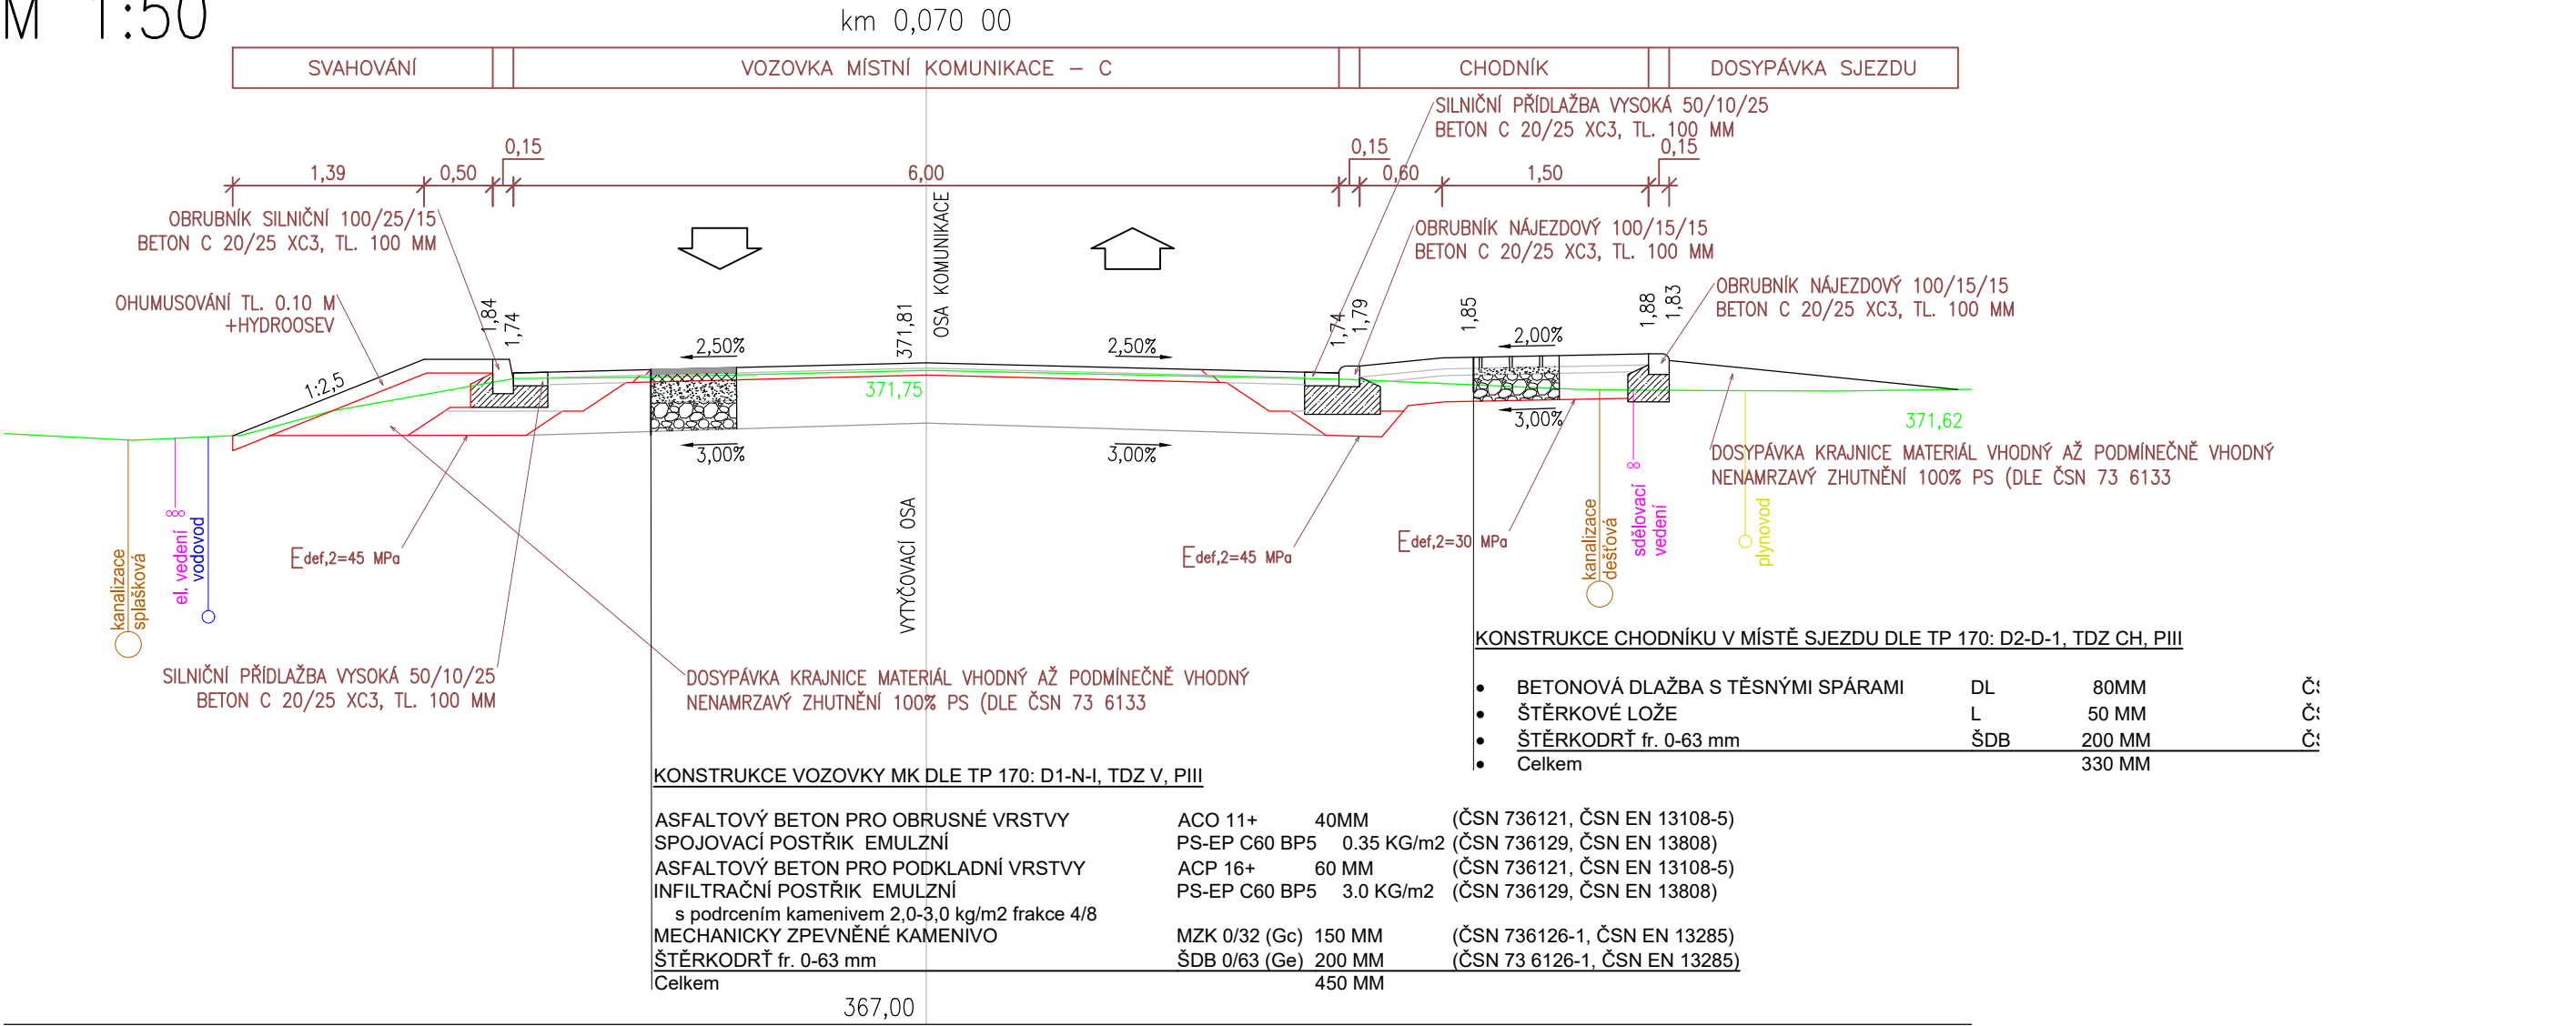

VZOROVÝ PŘÍČNÝ ŘEZ st. 0.120 00 km

M 1:50

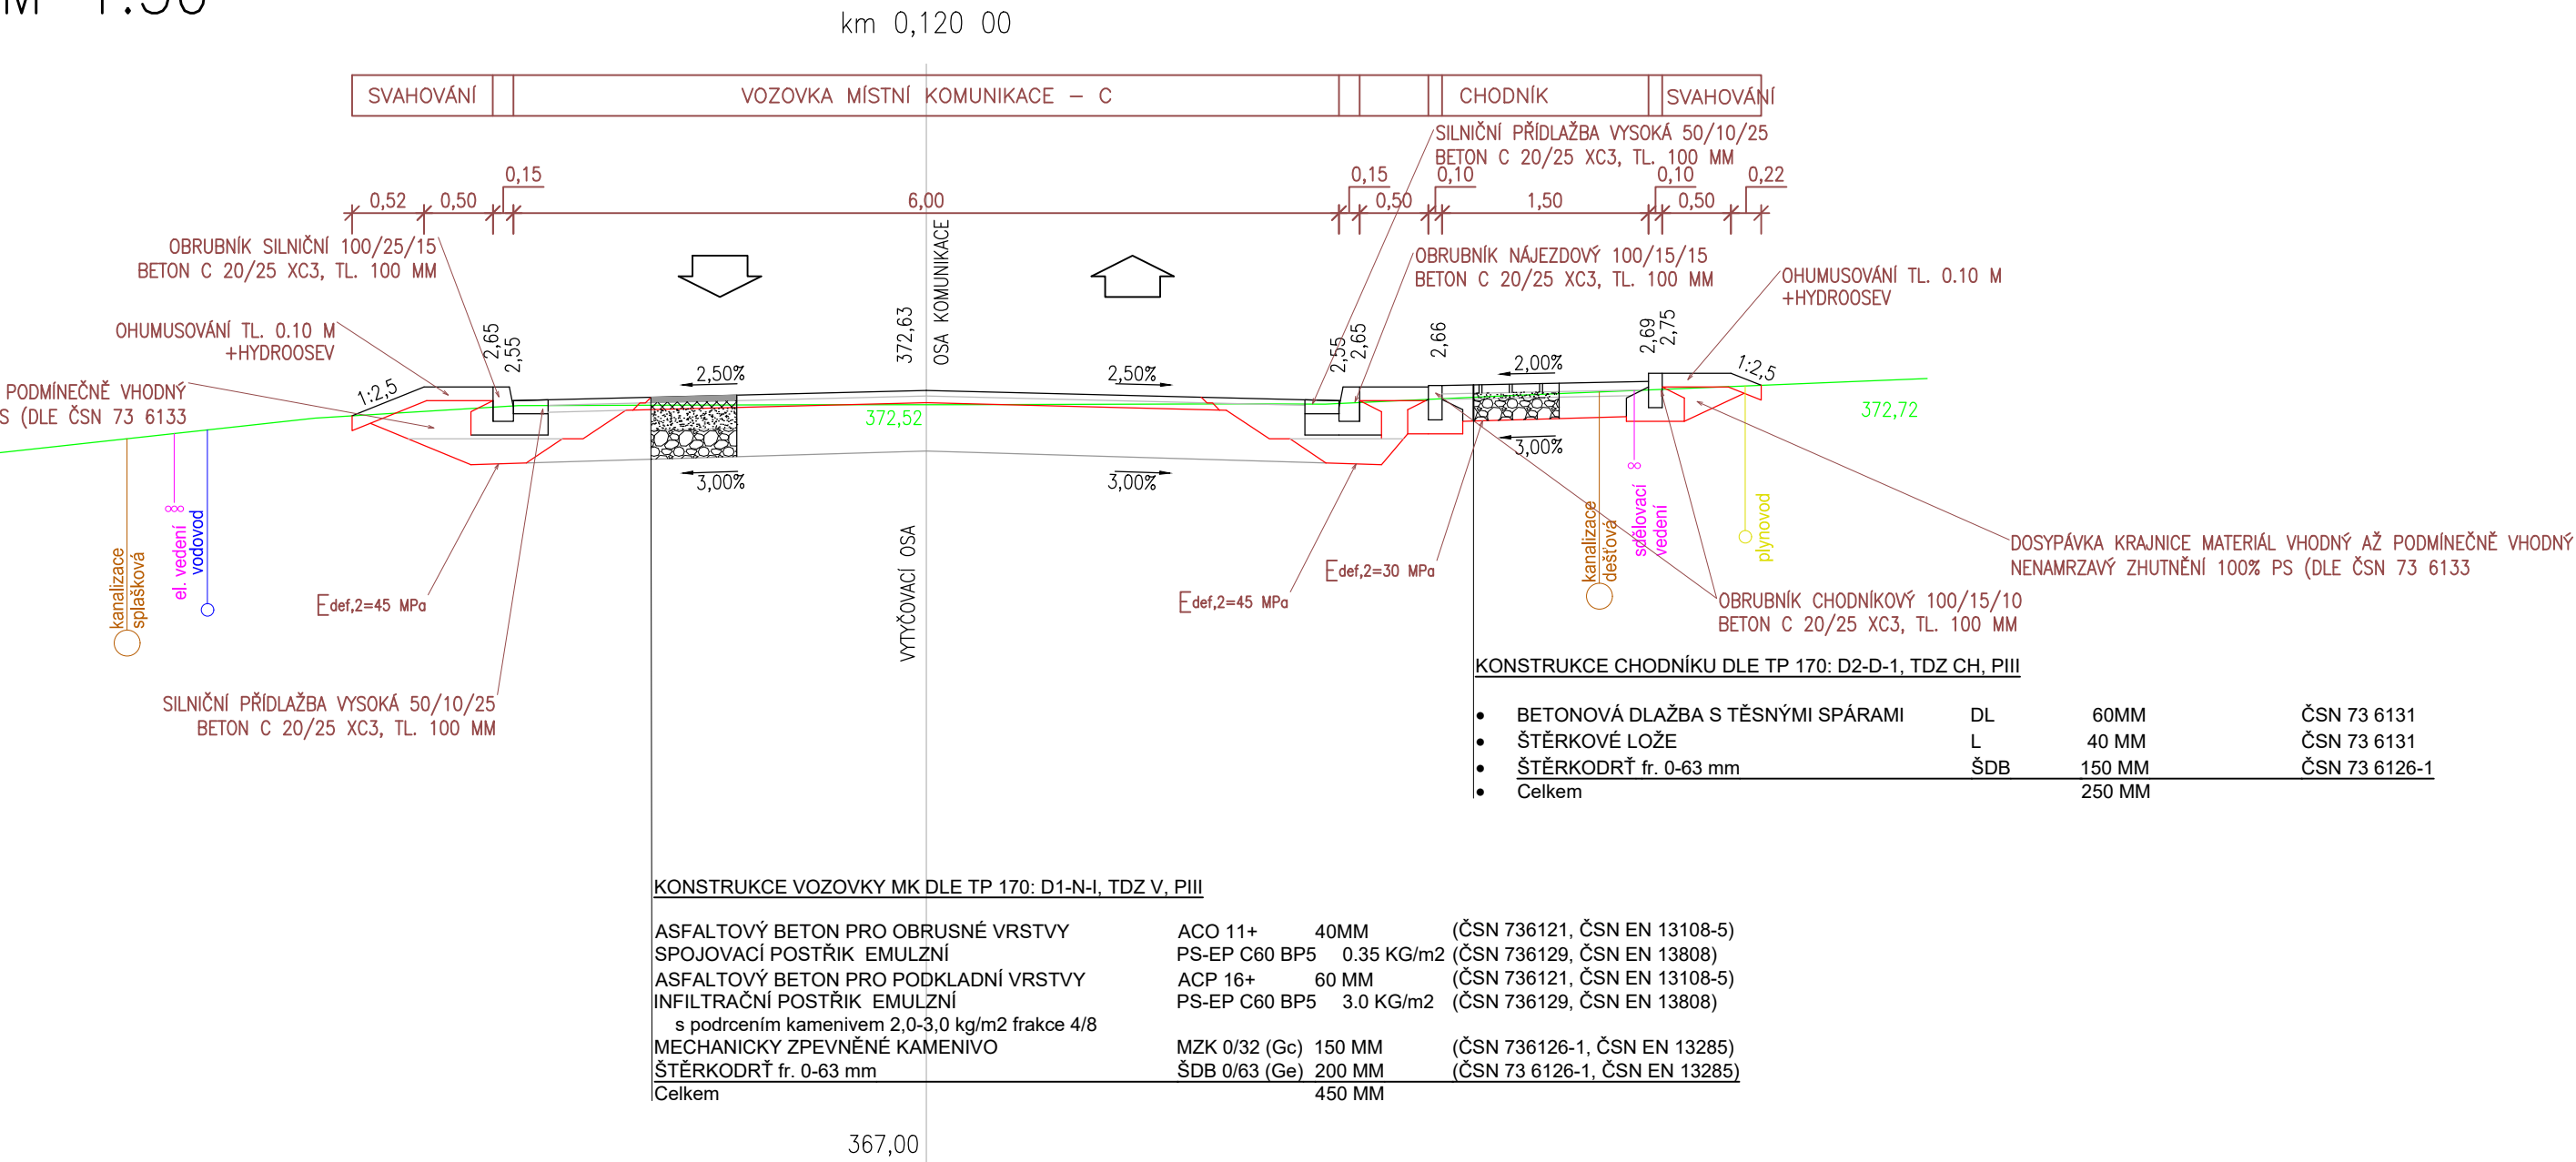

POZNÁMKA:

- Výkopové práce, zásypy a rozsah doplnění konstrukčních vrstev komunikace nutno provádět dle TP 146 "Povolování a provádění výkopů a rýh pro inženýrské sítě ve vozovkách pozemních komunikací"
- Zásyp bude hutněn po vrstvách tl. max. 20 cm; na zásypu budou průběžně v závislosti na použitém materiálu prováděny zkoušky míry ztuhnutí a únosnosti. Na silniční pláni musí být dodržena min. únosnost Edef=45 MPa. Jednotlivé vrstvy komunikace výkopů nutno navázat zazubením na vrstvy stávající (šířka zazubení musí odpovídat výšce konstrukční vrstvy). Živičný povrch bude strojně zaříznut a bude opraven na jednu spáru ošetřenou modifikovanou závlivkou.

SOUŘADNICOVÝ SYSTÉM S-JTSK

VÝŠKOVÝ SYSTÉM Bpv

<div><div>JN</div><div>Josef Novák projekce dopravních staveb J. Haška 6, Letovice 679 61, tel.: 776 754 849 email : novkjosef30@gmail.com</div></div>	AUTORIZOVÁNO	ČÍSLO PARÉ
ODPOVĚDNÝ PROJEKTANT	VYPRACOVAL	
JOSEF NOVÁK	JOSEF NOVÁK	
INVESTOR: Město Boskovice, Masarykovo nám. 4/2, 680 18 Boskovice		
Novostavba chodníku a rekonstrukce místní komunikace ul. Rovná, Boskovice p.č. 3380/3, 3380/1, 7050/1, 3400/1, k.ú. Boskovice	STUPEŇ PD	DSP, PDPS
	ZAKÁZKA	01N/18
	FORMÁT	6 A4
	DATUM	08/2017
VZOROVÝ PŘÍČNÝ ŘEZ	MĚŘÍTKO	ČÍSLO PŘÍLOHY
	1:50	C.6.