
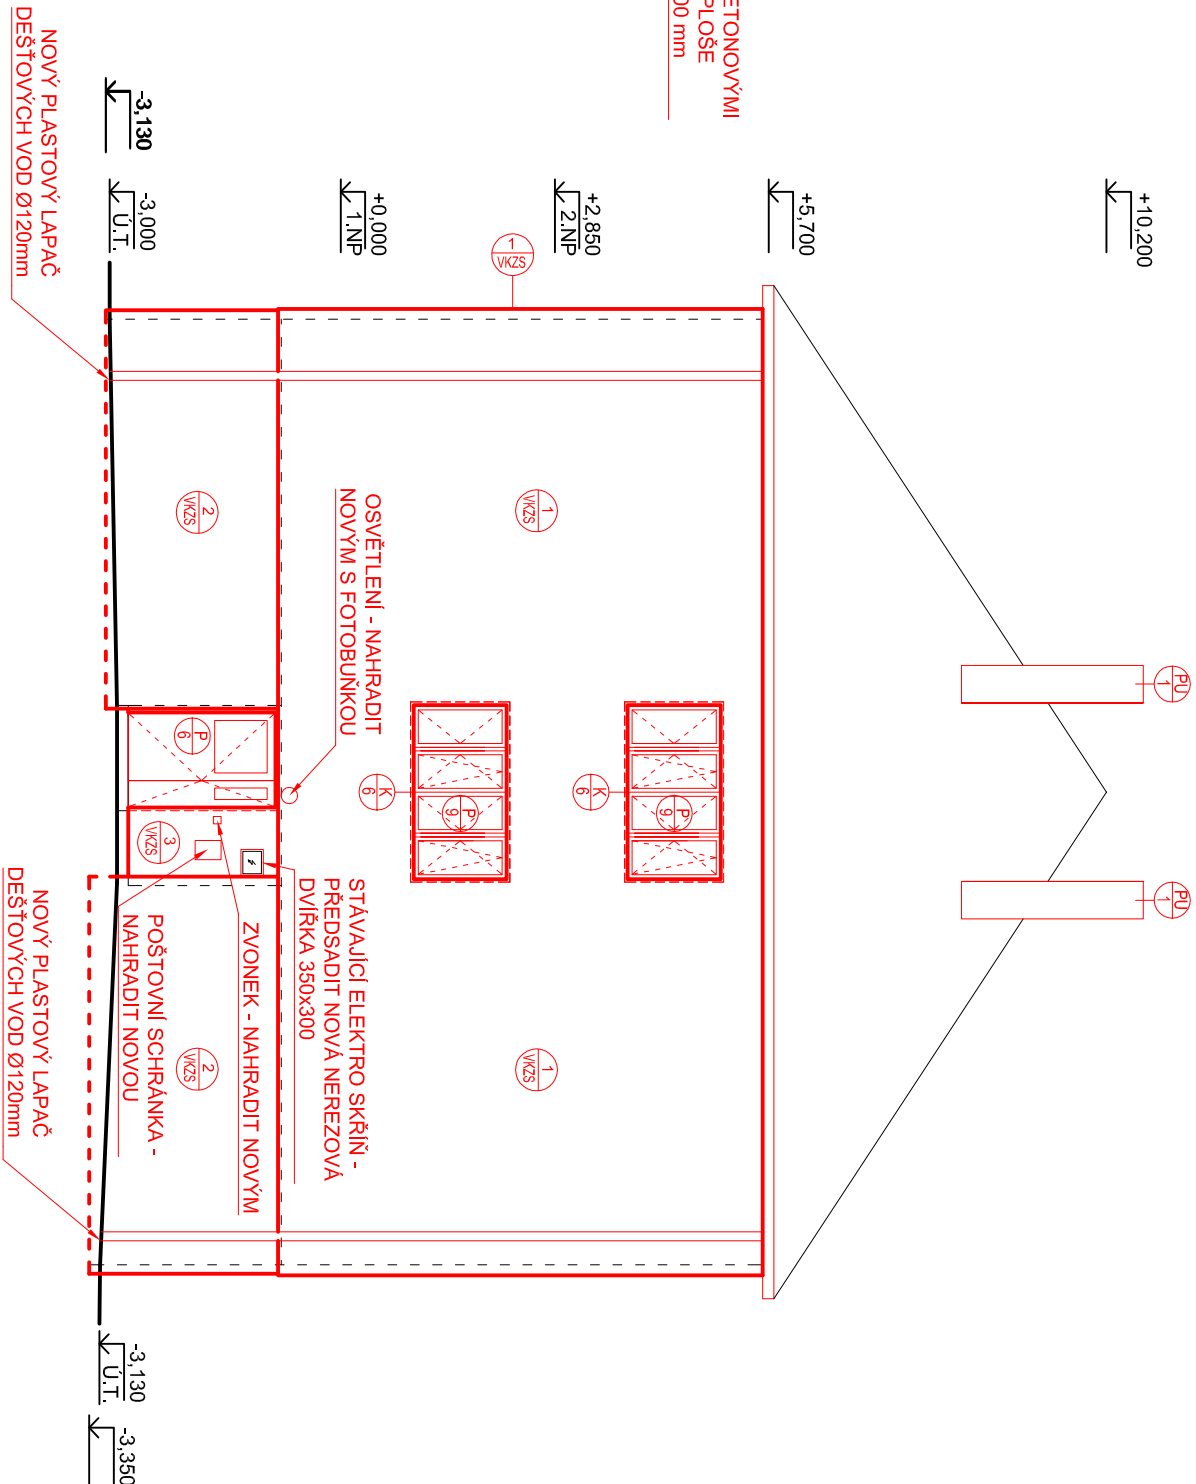


SEVERNÍ POHLED

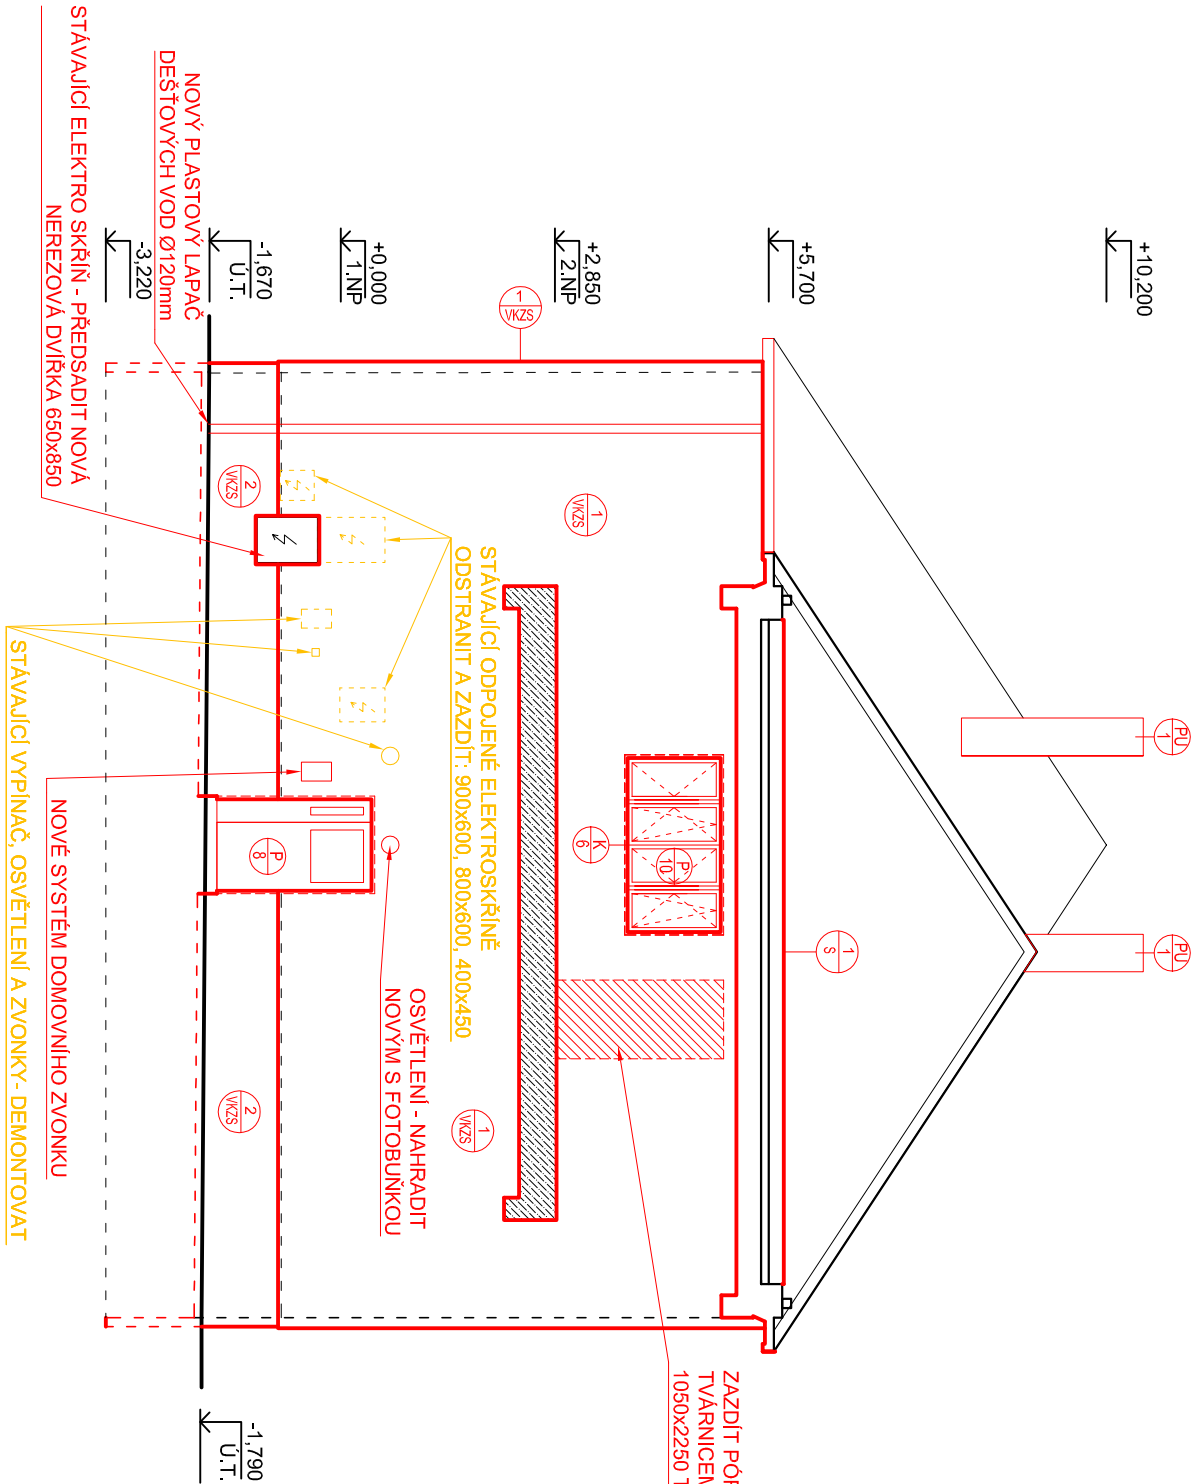

JÍŽNÍ POHLED

LEGENDA

- STÁVAJÍCÍ KONSTRUKCE
- NOVÉ KONSTRUKCE
- NOVÁ VÝZDÍVKA Z PÓROBETONOVÝCH TVÁRNIC
- BOURANÉ KONSTRUKCE
- VNĚJŠÍ KONTAKTNÍ ZATEPLOVACÍ SYSTÉM, TEPEL. IZOLANT EPS 100F TL. 140 mm
- VNĚJŠÍ KONTAKTNÍ ZATEPLOVACÍ SYSTÉM, TEPEL. IZOLANT PERIMETR TL. 140 mm
- VNĚJŠÍ KONTAKTNÍ ZATEPLOVACÍ SYSTÉM, TEPEL. IZOLANT PERIMETR TL. 140 mm
- NOVÉ PLASTOVÉ VÝROBKY

POZNÁMKA:

NOVÉ VÝPLNĚ OTVORŮ BUDOU PŘEDSAZENY NA VNĚJŠÍ LÍČ OBVODOVÉHO PLAŠTĚ BUDOVY. VENKOVNÍ OŠTĚNÍ A NADPRAŽÍ U P16 BUDE ZATEPLENO TEPELNÝMI IZOLANTEM V TL. 40 MM. PŘED REALIZACÍ ZATEPLENÍ JE NUTNÉ PROVĚST DEMONTÁŽ DEŠŤOVÝCH SVODŮ, VEDENÍ HROMOSVODŮ, DÁLĚ PROVĚST NOVÉ OCELOVÉ KONSTRUKCE K UCHYCENÍ TĚCHTO VEDENÍ. VEŠKERÉ OPLECHOVÁNÍ V MÍSTECH VEDENÍ ZATEPLOVACÍHO SYSTÉMU BUDE DEMONTOVÁNO A NAHRAZENO NOVÝMI. STÁVAJÍCÍ ZÁMEČNÍKÉ VÝROBKY V MÍSTECH APLIKACE ZATEPLOVACÍHO SYSTÉMU BUDOU UPRAVENY (ZABRADLÍ, OPLACENÍ) NEBO DEMONTOVÁNY A NAHRAZENY NOVÝMI PRVKY - VIZ. VÝPIS ZÁMEČNÍKÝCH PRVKŮ. VEŠKERÉ NEROVNOSTI NA FASÁDĚ OBJEKTU MUSÍ BÝT VYROVNÁNY JÁDROVOU OMÍTKOU. NOVÉ VEDENÍ HROMOSVODŮ - VIZ. D 1.4.1 HROMOSVOD. ZDĚNÁ ŘÍMSA U PŘESAHI STŘECHY BUDE POUŽITA OPRAVENÁ ARMOVANOU STĚRKOU A S POUŽITÍM POUŽITOU ÚPRAVOU TENKOVSTVOU OMÍTKOU.

ZMĚNA Č.1

NA ZÁKLADĚ MÍSTNÍHO ŠETŘENÍ DNE 13.1.2017 A POŽADAVKU ZÁSTUPCE VLASTNÍKU SOUSEDNÍHO POZEMKU Č.339/15 BYLO ROZHODNUTO, ŽE V MÍSTĚ PRŮJEZDU NEBUDOU PROVÁDĚNY VÝKOPOVÉ PRÁCE A ZATEPLENÍ SUTERÉNNÍCH VYTÁPĚNÝCH MÍSTNOSTÍ BUDE PROVEDENO NA VNITŘNÍ STRANĚ OBVODOVÉ ZDI POD TERÉNEM. V PRŮBĚHU REALIZACE PROJEKTU BUDOU STAVĚBNĚ-MONTÁŽNÍ PRÁCE V MÍSTĚ PŘÍSTUPOVÉ KOMUNIKACE SOUSEDNÍHO DOMU (V MÍSTĚ PRŮJEZDU) KOORDINOVÁNY, TAK ABY NEZABRAŇOVÁLY PRŮJEZDU VOZIDEL VLASTNÍKU SOUSEDNÍHO DOMU.