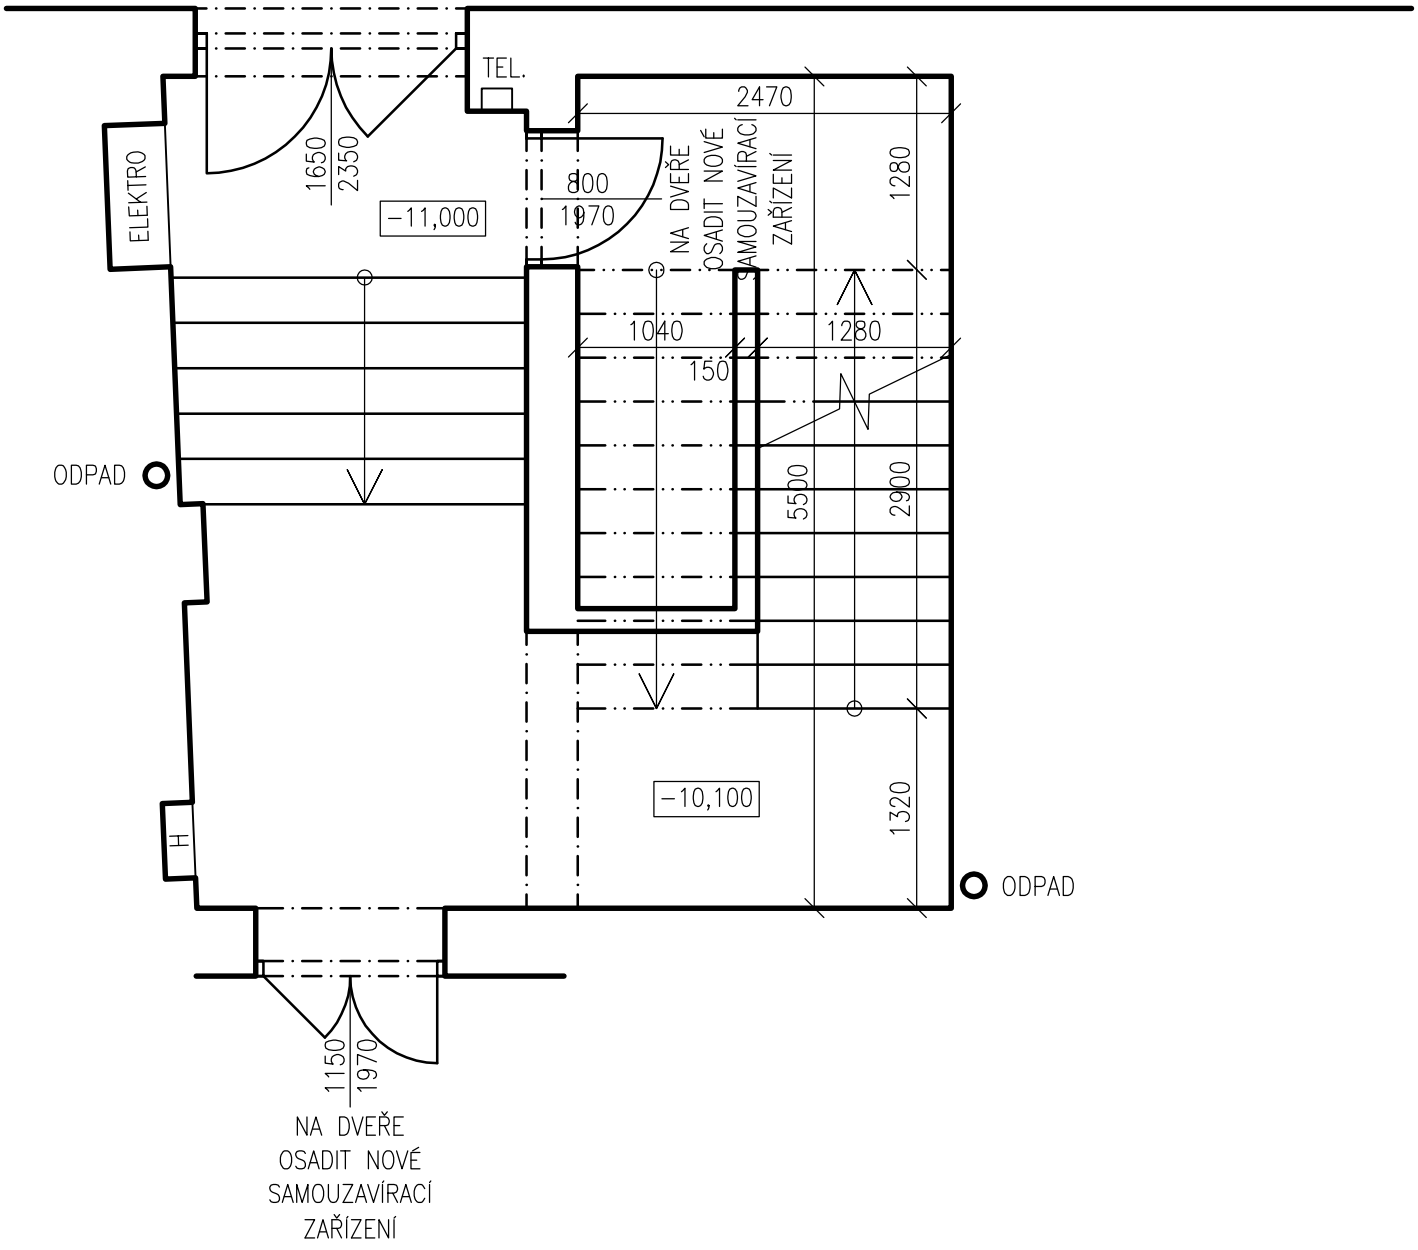

POZN.:
STÁVAJÍCÍ DVEŘE BUDOU NECHÁNY, BUDOU NOVĚ OSAZENY SAMOUZAVÍRACÍM ZAŘÍZENÍM – DLE PBŘ (SCHODIŠTĚ – ČÁSTEČNĚ CHRÁNĚNÁ ÚNIKOVÁ CESTA).

VEDOUCÍ PROJEKCE: Ing. Petr Skřipský	STAPRO - Skřipský s.r.o. projekční kancelář kpt. Jaroše 37, 680 01 Boskovice tel.: 516 454 077, mob.: 602 564 089 e-mail: stapro@razdva.cz, IČ: 02001152	
ZODPOVĚDNÝ PROJEKTANT: Ing. František Skřipský		
VYPRACOVALA: Ing. Edita Juračková		
INVESTOR: Město Boskovice, Masarykovo náměstí 4/2, 680 01 Boskovice		
PŮDNÍ VESTAVBA SOCIÁLNÍCH BYTŮ, MASARYKOVO NÁMĚSTÍ č.p. 29/28, BOSKOVICE parc.č. st. 91/1, k.ú. Boskovice	Č.Z.: 5/2017	DPS
	DAT.: 11/2017	FOR.: 1xA4
PŮDORYS 1NP - SCHODIŠŤOVÁ ČÁST	1:50	3