



LEGENDA

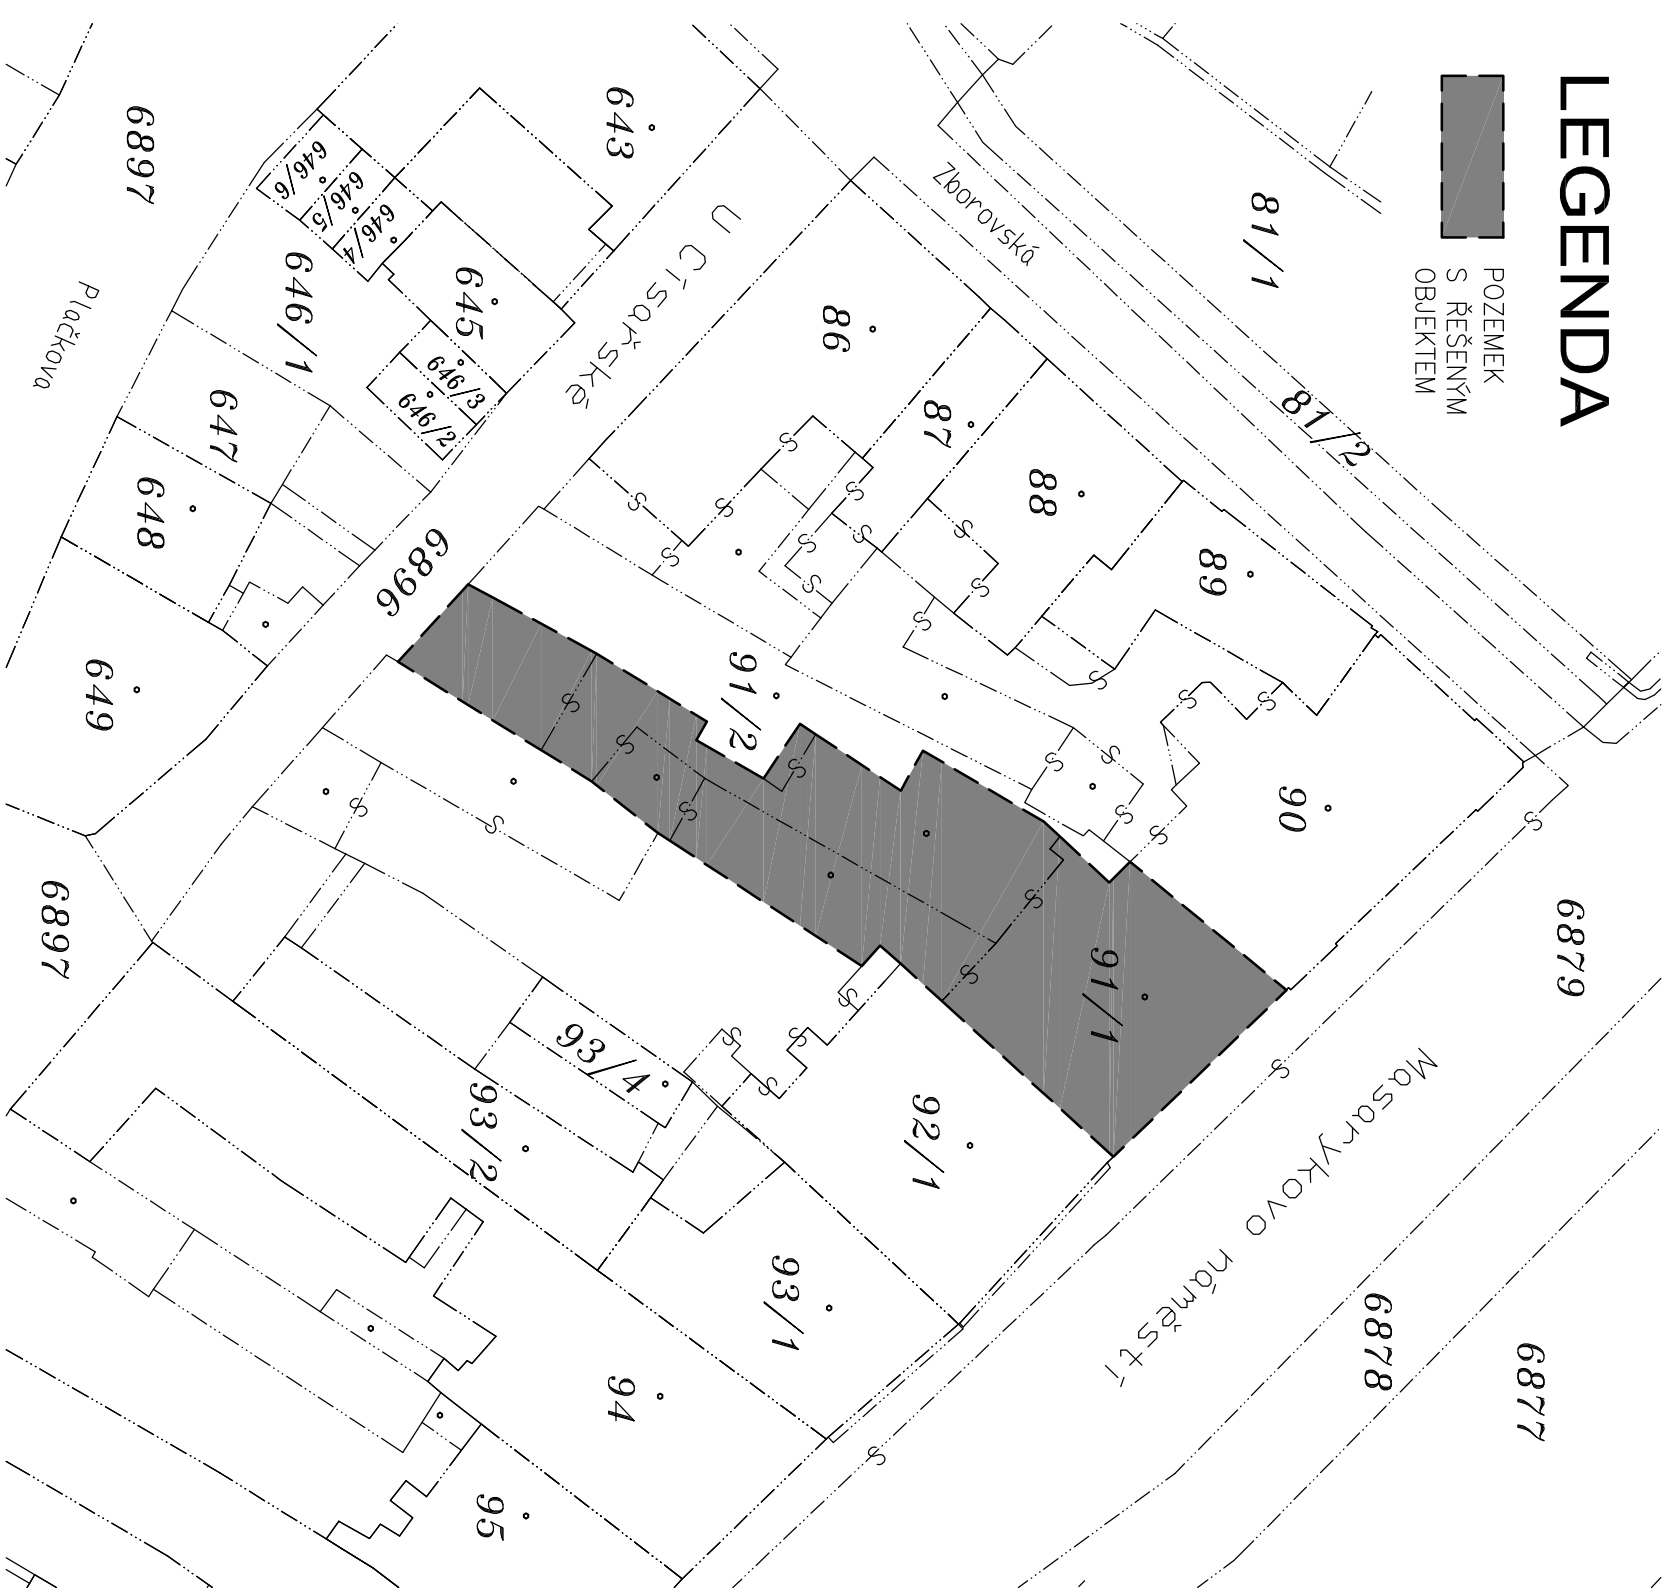

ZÁKRES PARKOVACÍCH STÁNÍ DO SCHÉMATICKÉ MAPY ŘEŠENÉHO ÚZEMÍ

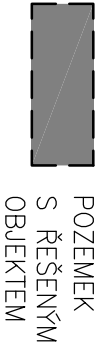

VEDOUcí PROJEKCE: Ing. Petr Skřípský		STAPRO - Skřípský s.r.o.	
ZODPOVĚDNÝ PROJEKTANT: Ing. František Skřípský		projektční kancelář	
VYPRACOVALA: Ing. Edita Juračková		kpt. Jaroše 57, 680 01 Boskovice	
INVESTOR: Město Boskovice, Masarykovo náměstí 4/2, 680 01 Boskovice		tel.: 516 454 077, mob.: 602 564 089 e-mail: stapro@razdva.cz, IČ: 02001152	
PŮDNÍ VESTAVBA SOCIÁLNÍCH BYTŮ, MASARYKOVY NÁMĚSTÍ č.p. 29/28, BOSKOVICE		Č.z.: 5/2017	DPS
parc.č. st. 91/1, k.ú. Boskovice		DAŤ: 11/2017	FOR.: 2x44
CELKOVÁ SITUACE STAVBY		1:500	C