

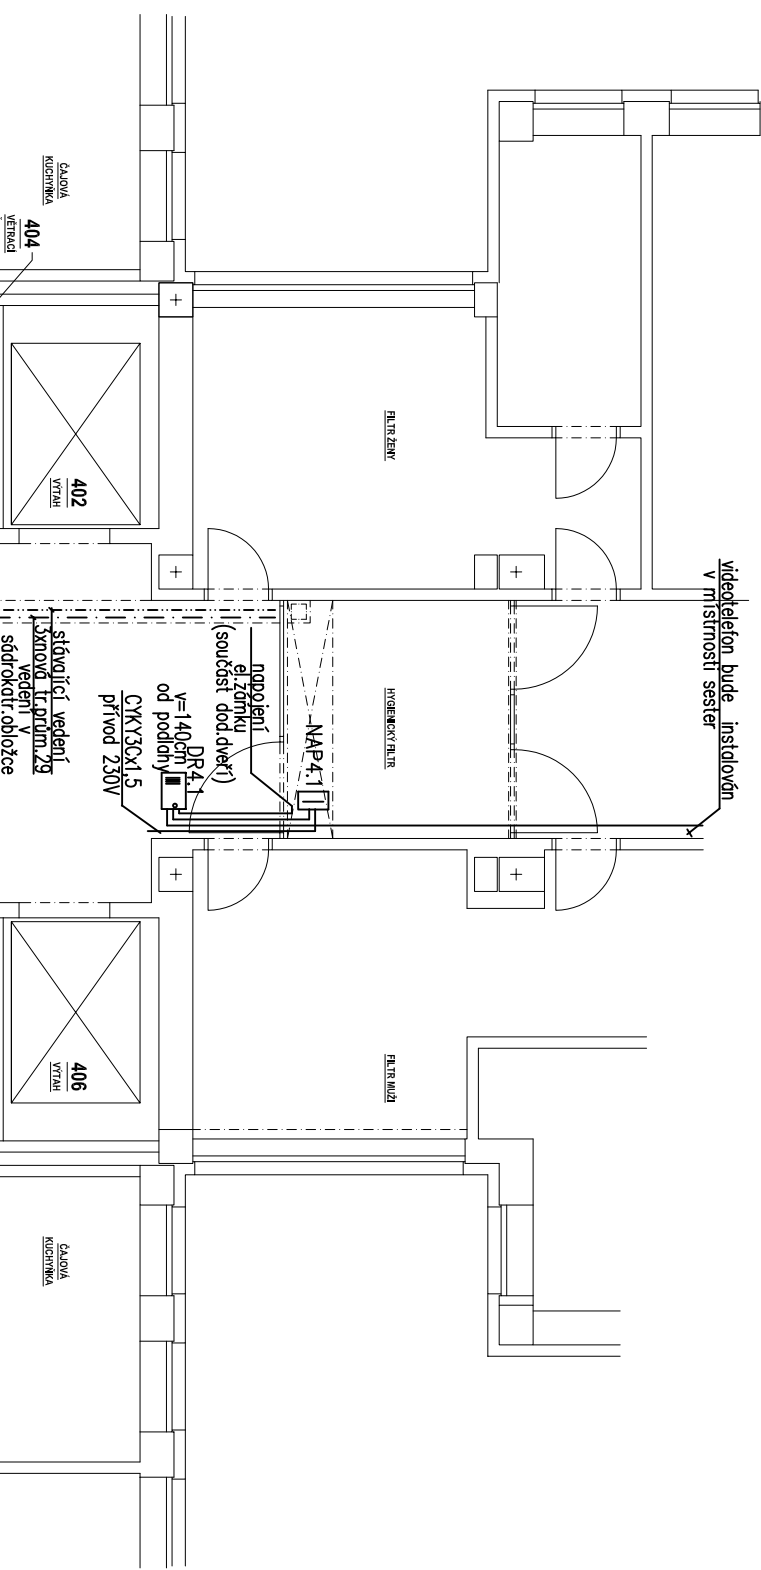


LEGENDA MÍSTNOSTÍ

Č.M.	ÚČEL MÍSTNOSTI	m <sup>2</sup>	POZNÁMKA
401	HALA	119,0	-
402	VÝTAH	6,0	
403	VÝTAH	2,4	
404	INSTALAČNÍ PROSTOR	1,1	
405	VÝTAH	3,7	
406	VÝTAH	6,0	

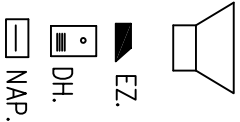

I. ETAPA - REKONSTRUKCE 4.NP A 5.NP

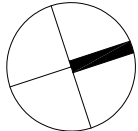

reproduktor evakuačního rozhlasu do podhledu

el.zámek součást dodávky dveří

dveřní hláska

napáječ

kabelový rozvod domácího telefonu  
SYKFY5x2x0,5  
kabelový rozvod evakuačního rozhlasu  
kabel PRAFIa Dur 4x1,5  
stávající kabelové vedení slaboproudou  
rezerva pro slaboproudé rozvody

NEMOCNICE BOSKOVICE

DOKUMENTACE PRO PROVÁDĚNÍ STAVBY

Stavebník:	MĚSTO BOSKOVICE Masarykovo nám. 1/2 680 18 Boskovice	Autorizační razítko:	Schema:
Generální projektant:	MEDICOPROJECT, s.r.o. Kroftova 45, 616 00 BRNO tel.: 541 211 409 medicoproject@medicoproject.cz http://www.medicoproject.cz		
Hlavní inženýr projektu:	Ing. VLADIMÍR KUNDERA Ing. LUDĚK VACULA		
Akce:	Nemocnice Boskovice - rekonstrukce únikové cesty hlavní budovy		
Zpracovatel částí:	Ludmila Kleinová - projekce elektro tel. 606 472 524 Langrova 37 627 00 Brno	Zodpovědný projektant	Vypracoval
		Ludmila Kleinová	Ludmila Kleinová
		K.	K.
Objekt (SO):	SO 01 - Rekonstrukce unikové cesty		Pare:
Část PD:	Zařízení slaboproudé elektrotechniky		Datum:
			Zakázkové číslo:
			Formát:
			Stupeň:
Příloha:	Půdorys 4.NP - vstupní systém, evakuační rozhlas		Měřítko:
			1:100
			Číslo přílohy:
			<b>D.1.4-101</b>