


LEGENDA MÍSTNOSTÍ


| Č.M. | ÚČEL MÍSTNOSTI | m ² | POZNÁMKA |
|------|--------------------|----------------|----------|
| 501 | HALA | 96,9 | - |
| 502 | VÝTAH | 6,0 | |
| 503 | VÝTAH | 2,4 | |
| 504 | INSTALAČNÍ PROSTOR | 1,1 | |
| 505 | VÝTAH | 3,7 | |
| 506 | VÝTAH | 6,0 | |

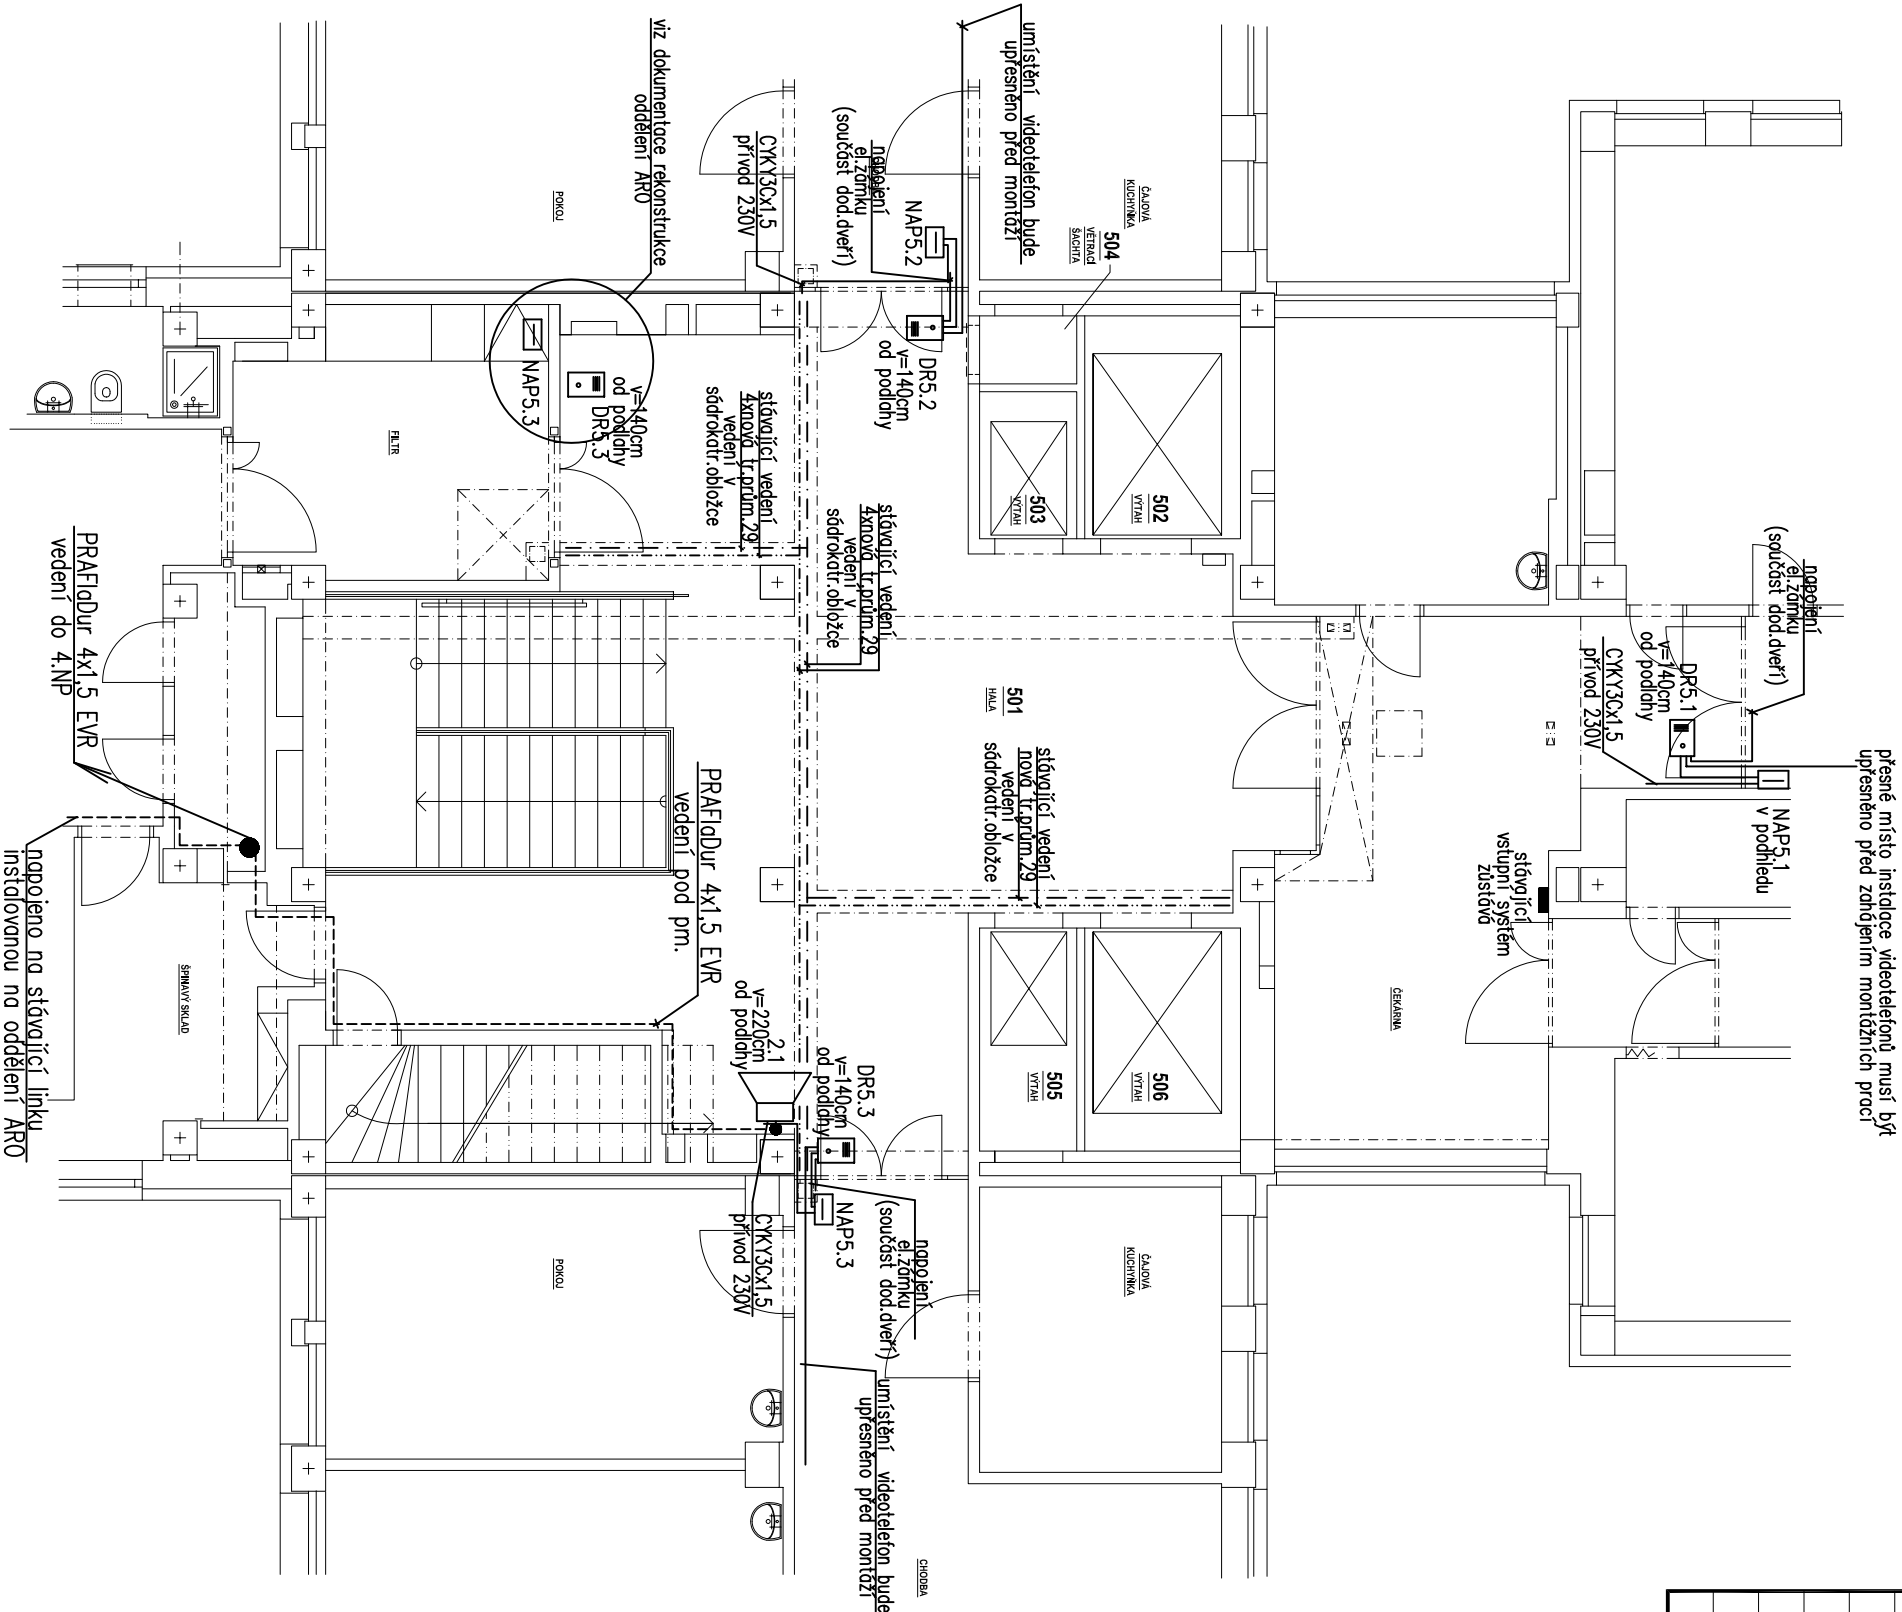

I. ETAPA - REKONSTRUKCE 4.NP A 5.NP

NEMOCNICE BOSKOVICE

DOKUMENTACE PRO PROVÁDĚNÍ STAVBY
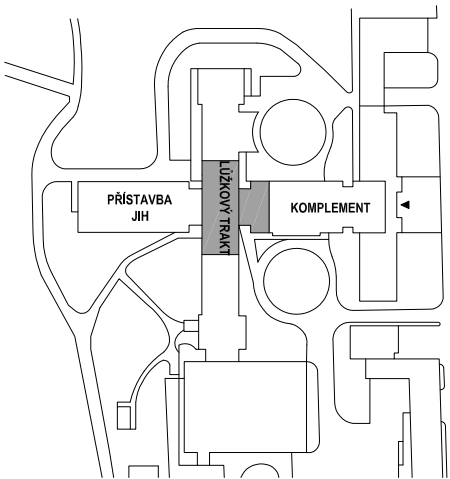
| | | | | | |
|---|--|---|--|---|--|
| Stavebník: MĚSTO BOSKOVICE Masarykovo nám. 1/2 680 18 Boskovice | | Autorizační razítko: | | Schema: | |
| Generální projektant: MEDICOPROJECT, s.r.o. Kroftova 45, 616 00 BRNO tel.: 541 211 409 medicoproject@medicoproject.cz http://www.medicoproject.cz | | | |  | |
| Hlavní inženýr projektu: Ing. VLADIMÍR KUNDERA Ing. LUDEK VACULA | | | | | |
| Akce: Nemocnice Boskovice - rekonstrukce únikové cesty hlavní budovy | | | | | |
| Zpracovatel části: Ludmila Kleinová - projekce elektro tel. 606 472 524 Langrova 37 627 00 Brno | | Zodpovědný projektant Ludmila Kleinová <i>KL</i> | Vypracoval Ludmila Kleinová <i>KL</i> | Pare: | |
| Objekt (SO): SO 01 - Rekonstrukce únikové cesty | | | | Datum: BŘEZEN 2016 | |
| Část PD: Zařízení slaboproudé elektrotechniky | | | | Zakázkové číslo: DPS-15-2015 | |
| Příloha: | | | | Formát: A4 | |
| | | | | Stupeň: DPS | |
| | | | | Měřítko: 1:100 | |
| | | | | Číslo přílohy: D.1.4-102 | |