
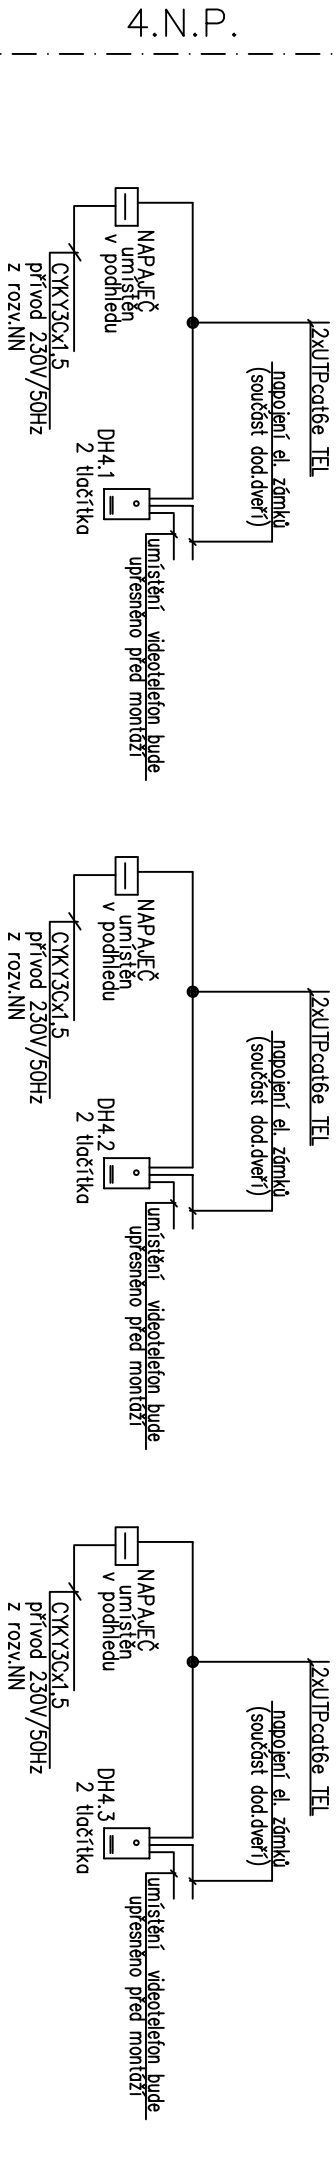
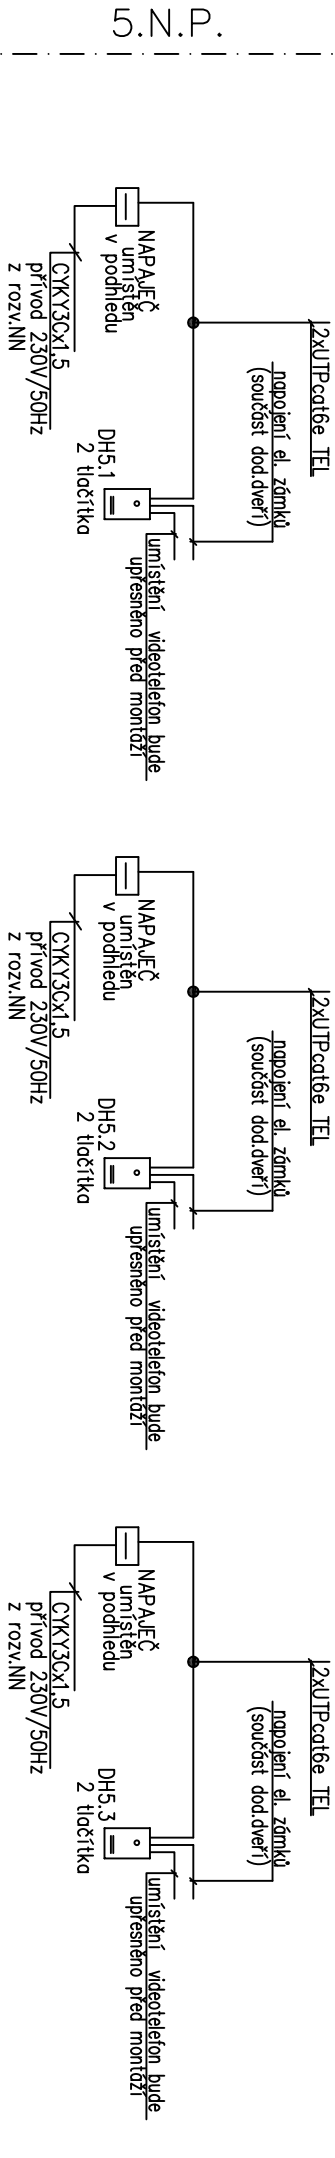


SCHEMA VEDENÍ VSTUPNÍHO SYSTÉMU

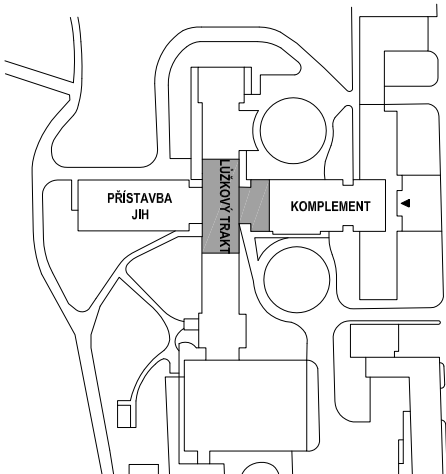

I. ETAPA - REKONSTRUKCE 4.NP A 5.NP

NEMOCNICE BOSKOVICE		DOKUMENTACE PRO PROVÁDĚNÍ STAVBY
Stavebník: MĚSTO BOSKOVICE Masarykovo nám. 1/2 680 18 Boskovice	Autorizační razítko:	Schema: 
Generální projektant: MEDICOPROJECT, s.r.o. Kroftova 45, 616 00 BRNO tel.: 541 211 409 medicoproject@medicoproject.cz http://www.medicoproject.cz		
Hlavní inženýr projektu: Ing. VLADIMÍR KUNDERA Ing. LUDĚK VACULA		
Akce: Nemocnice Boskovice - rekonstrukce úníkové cesty hlavní budovy		

Zpracovatel částí: Ludmila Kleinová - projektce elektro tel. 606 472 524 Langrova 37 627 00 Brno		Zodpovědný projektant Ludmila Kleinová <i>KL.</i>	Vypracoval Ludmila Kleinová <i>KL.</i>	Pare:
Objekt (SO): SO 01 - Rekonstrukce únikové cesty				BŘEZEN 2016
Část PD: Zařízení slaboproudé elektrotechniky	Datum: Zakázkové číslo:			DPS-15-2015
	Formát: Stupeň:			2A4 DPS
Příloha: Schéma vedení vstupních systémů 4.NP a 5.NP	Měřítko:			Číslo přílohy: D.1.4-103