



ŘEZ C-C''

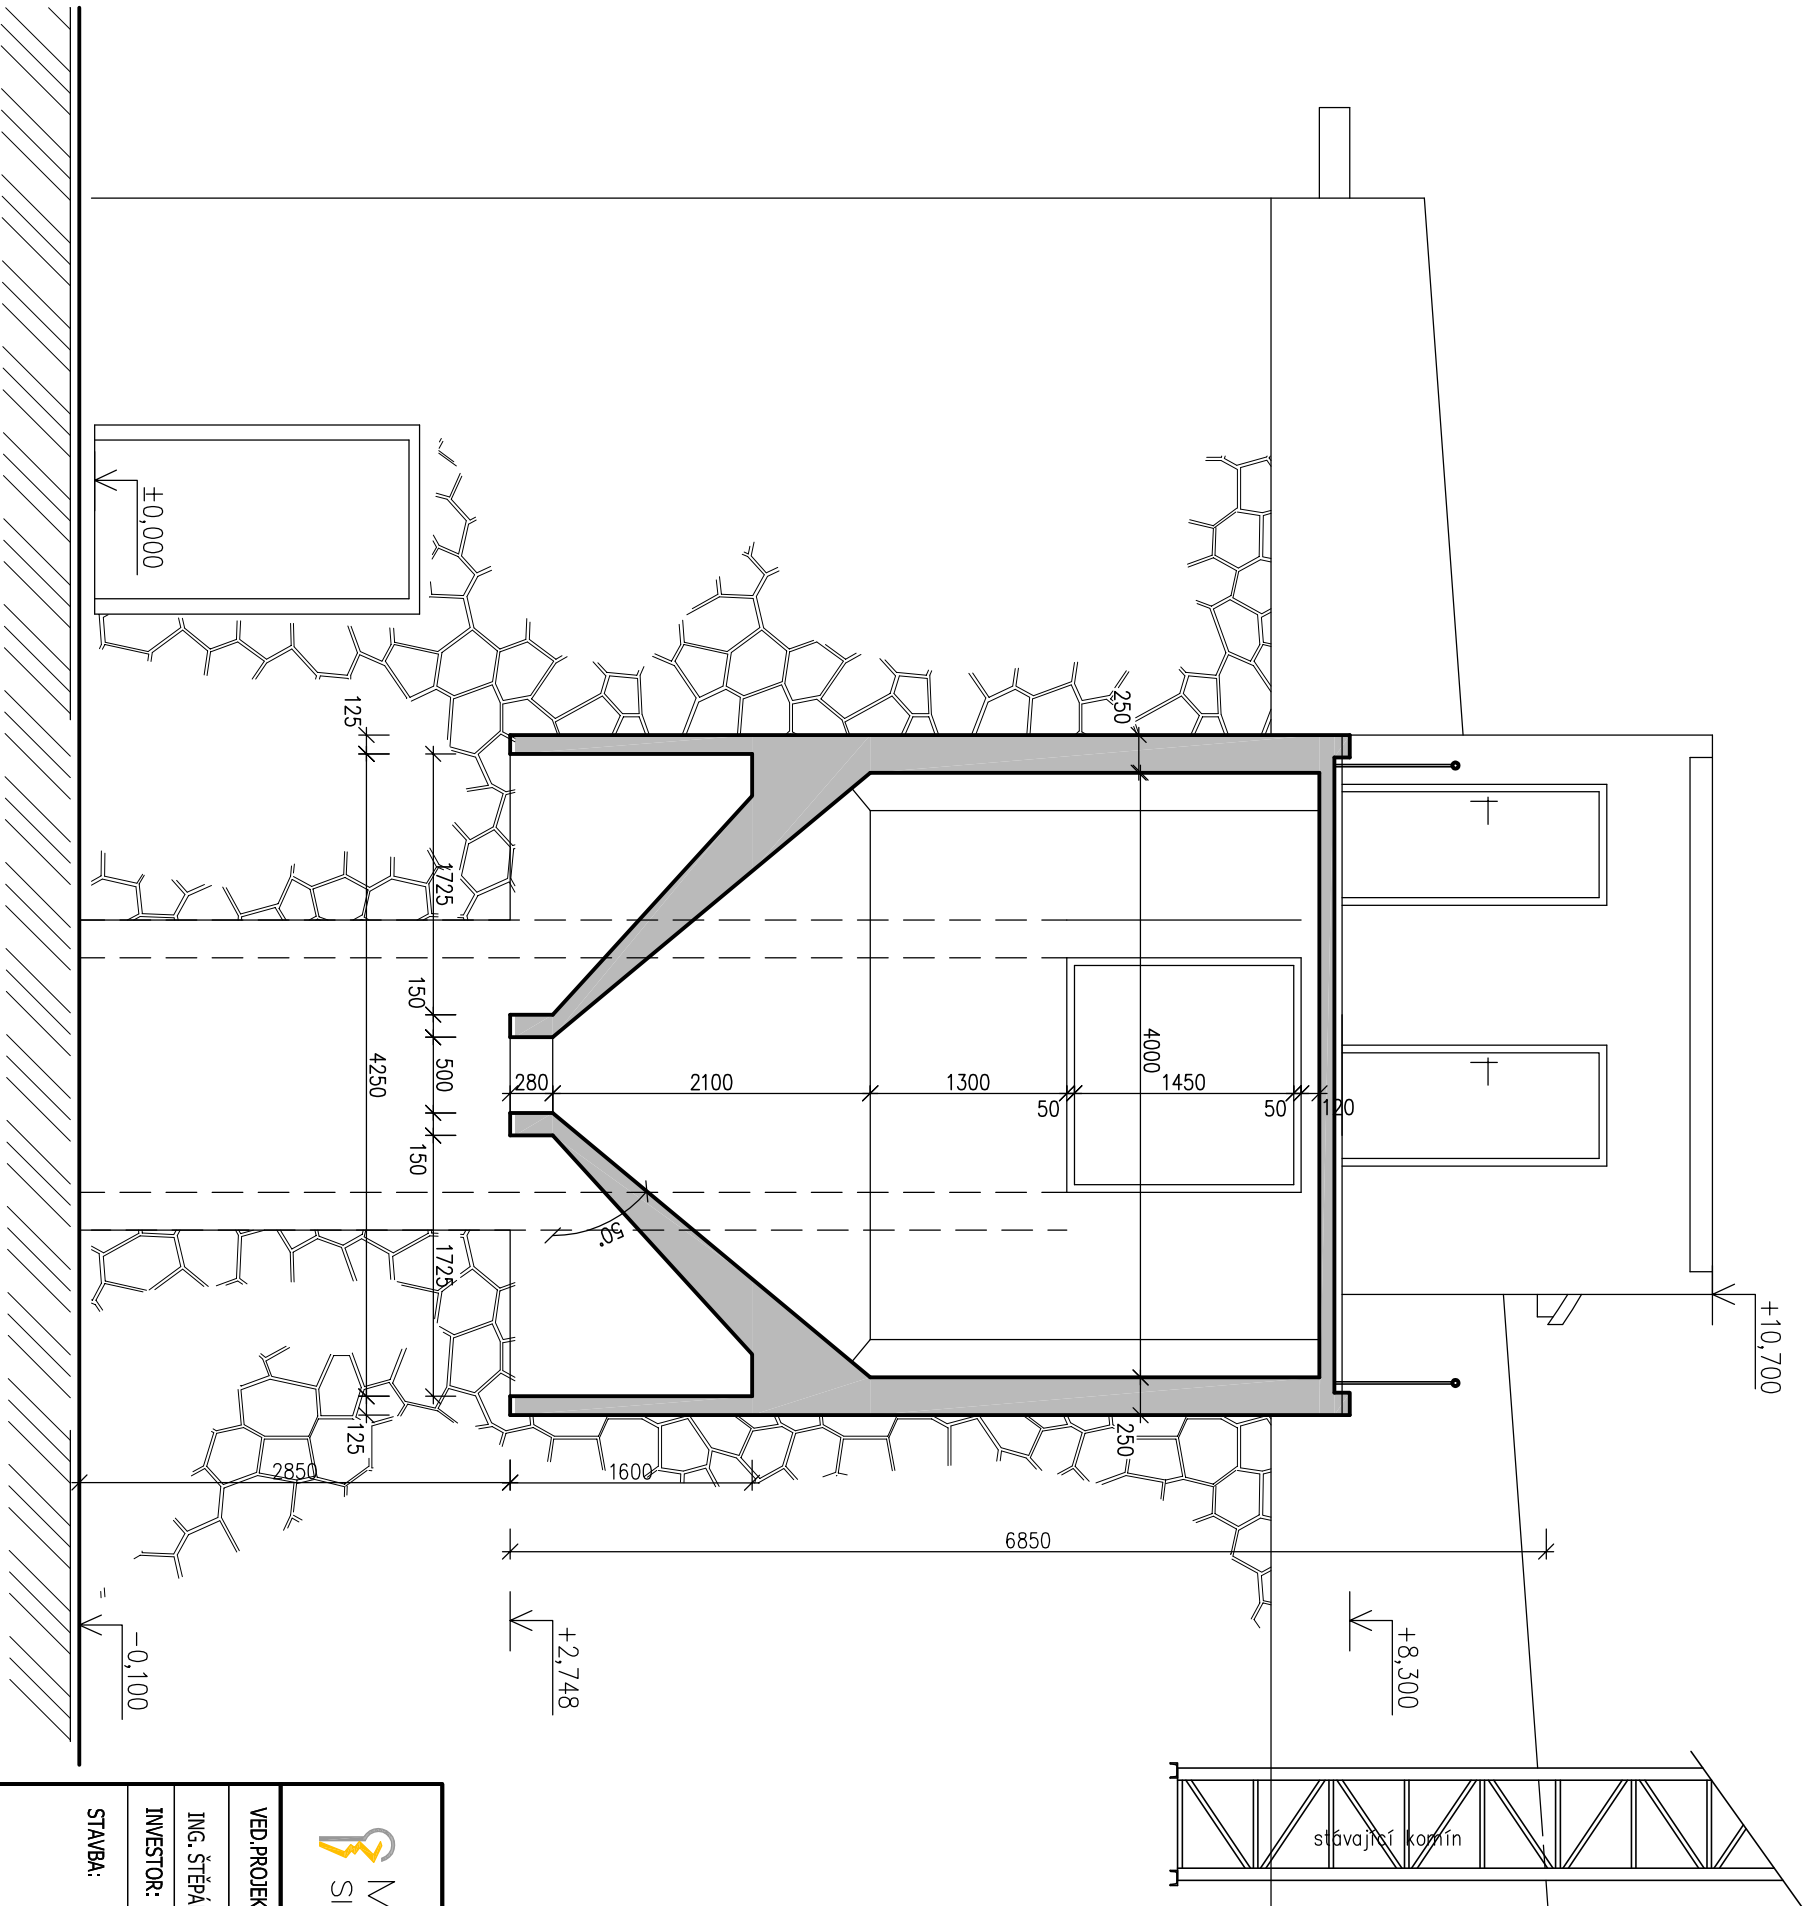

<div><div>MIX MAX — ENERGETIKA, s.r.o. Slevačská 11, 615 00 Brno, www.mixmaxenergetika.cz</div></div>					
VED.PROJEKTU:		KONTROLOVAL:		VYPRACOVAL:	
ING. ŠTĚPÁN BRUS		ING. ŠTĚPÁN BRUS		JIŘÍ JANÍK	
INVESTOR:		Město Boskovice			
STAVBA:		NB - OBNOVA KOMBINOVANÉ VÝROBY ELEKTRICKÉ ENERGIE A TEPLA Z KGJ 1x180 kW			
OBJEKT:		D 1.01 STAVEBNÍ ČÁST			
NÁZEV VÝKRESU:		FORMÁT:		2x A4	
		MĚŘÍTKO:		1:50	
ŘEZ C-C - STÁVAJÍCÍ STAV		Č. VÝKRESU: 14			