



ŘEZ B-B''

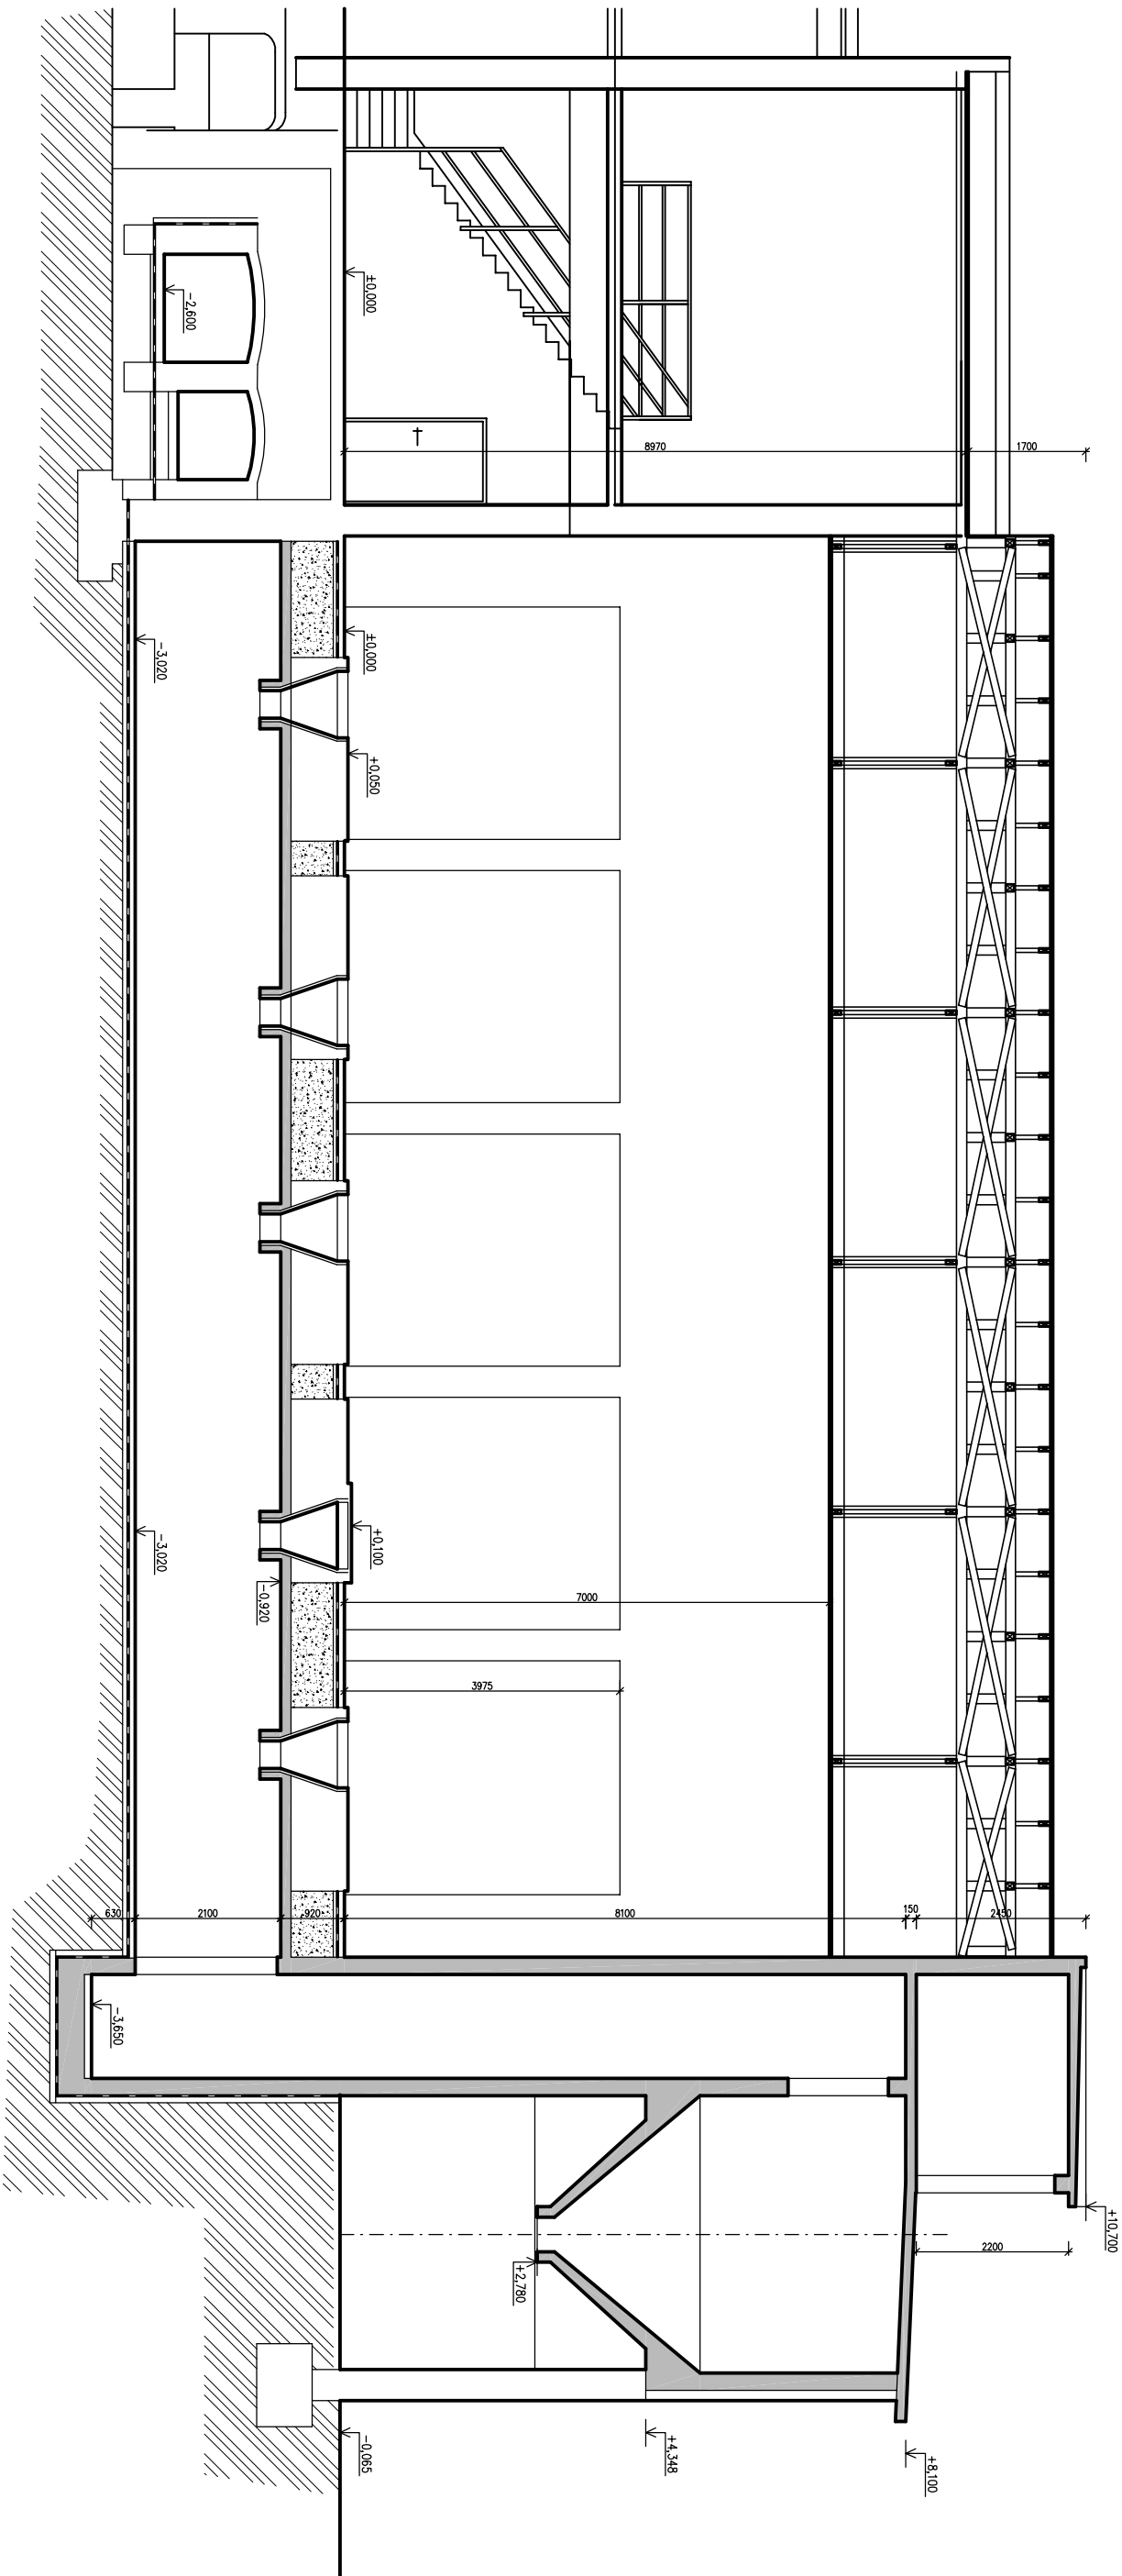

- LEGENDA
- STÁVAJÍCÍ KONSTRUKCE
 - ŽELEZOBETON STÁVAJÍCÍ
 - KONSTRUKCE – BOURANÉ, DEMONTOVANÉ

<div><div></div><div>MIX MAX – ENERGETIKA, s.r.o. Slevačská 11, 615 00 Brno, www.mixmaxenergetika.cz</div></div>							
VED.PROJEKTU:	KONTROLOVAL:		VYPRACOVAL:		DATUM:	07/2018	
ING. ŠTĚPÁN BRUS	ING. ŠTĚPÁN BRUS				STUPĚŇ PD:	DPS	
INVESTOR:	Město Boskovice						
STAVBA:	NB - OBNOVA KOMBINOVANÉ VÝROBY ELEKTRICKÉ ENERGIE A TEPLA Z KGJ 1x180 kW						
OBJEKT:	D 1.01 STAVEBNÍ ČÁST						
						FORMÁT:	2x A4
						MĚŘÍTKO:	1:100
NÁZEV VÝKRESU:	ŘEZ B-B-STÁVAJÍCÍ					Č. VÝKRESU:	11