


ŘEZ C-C''

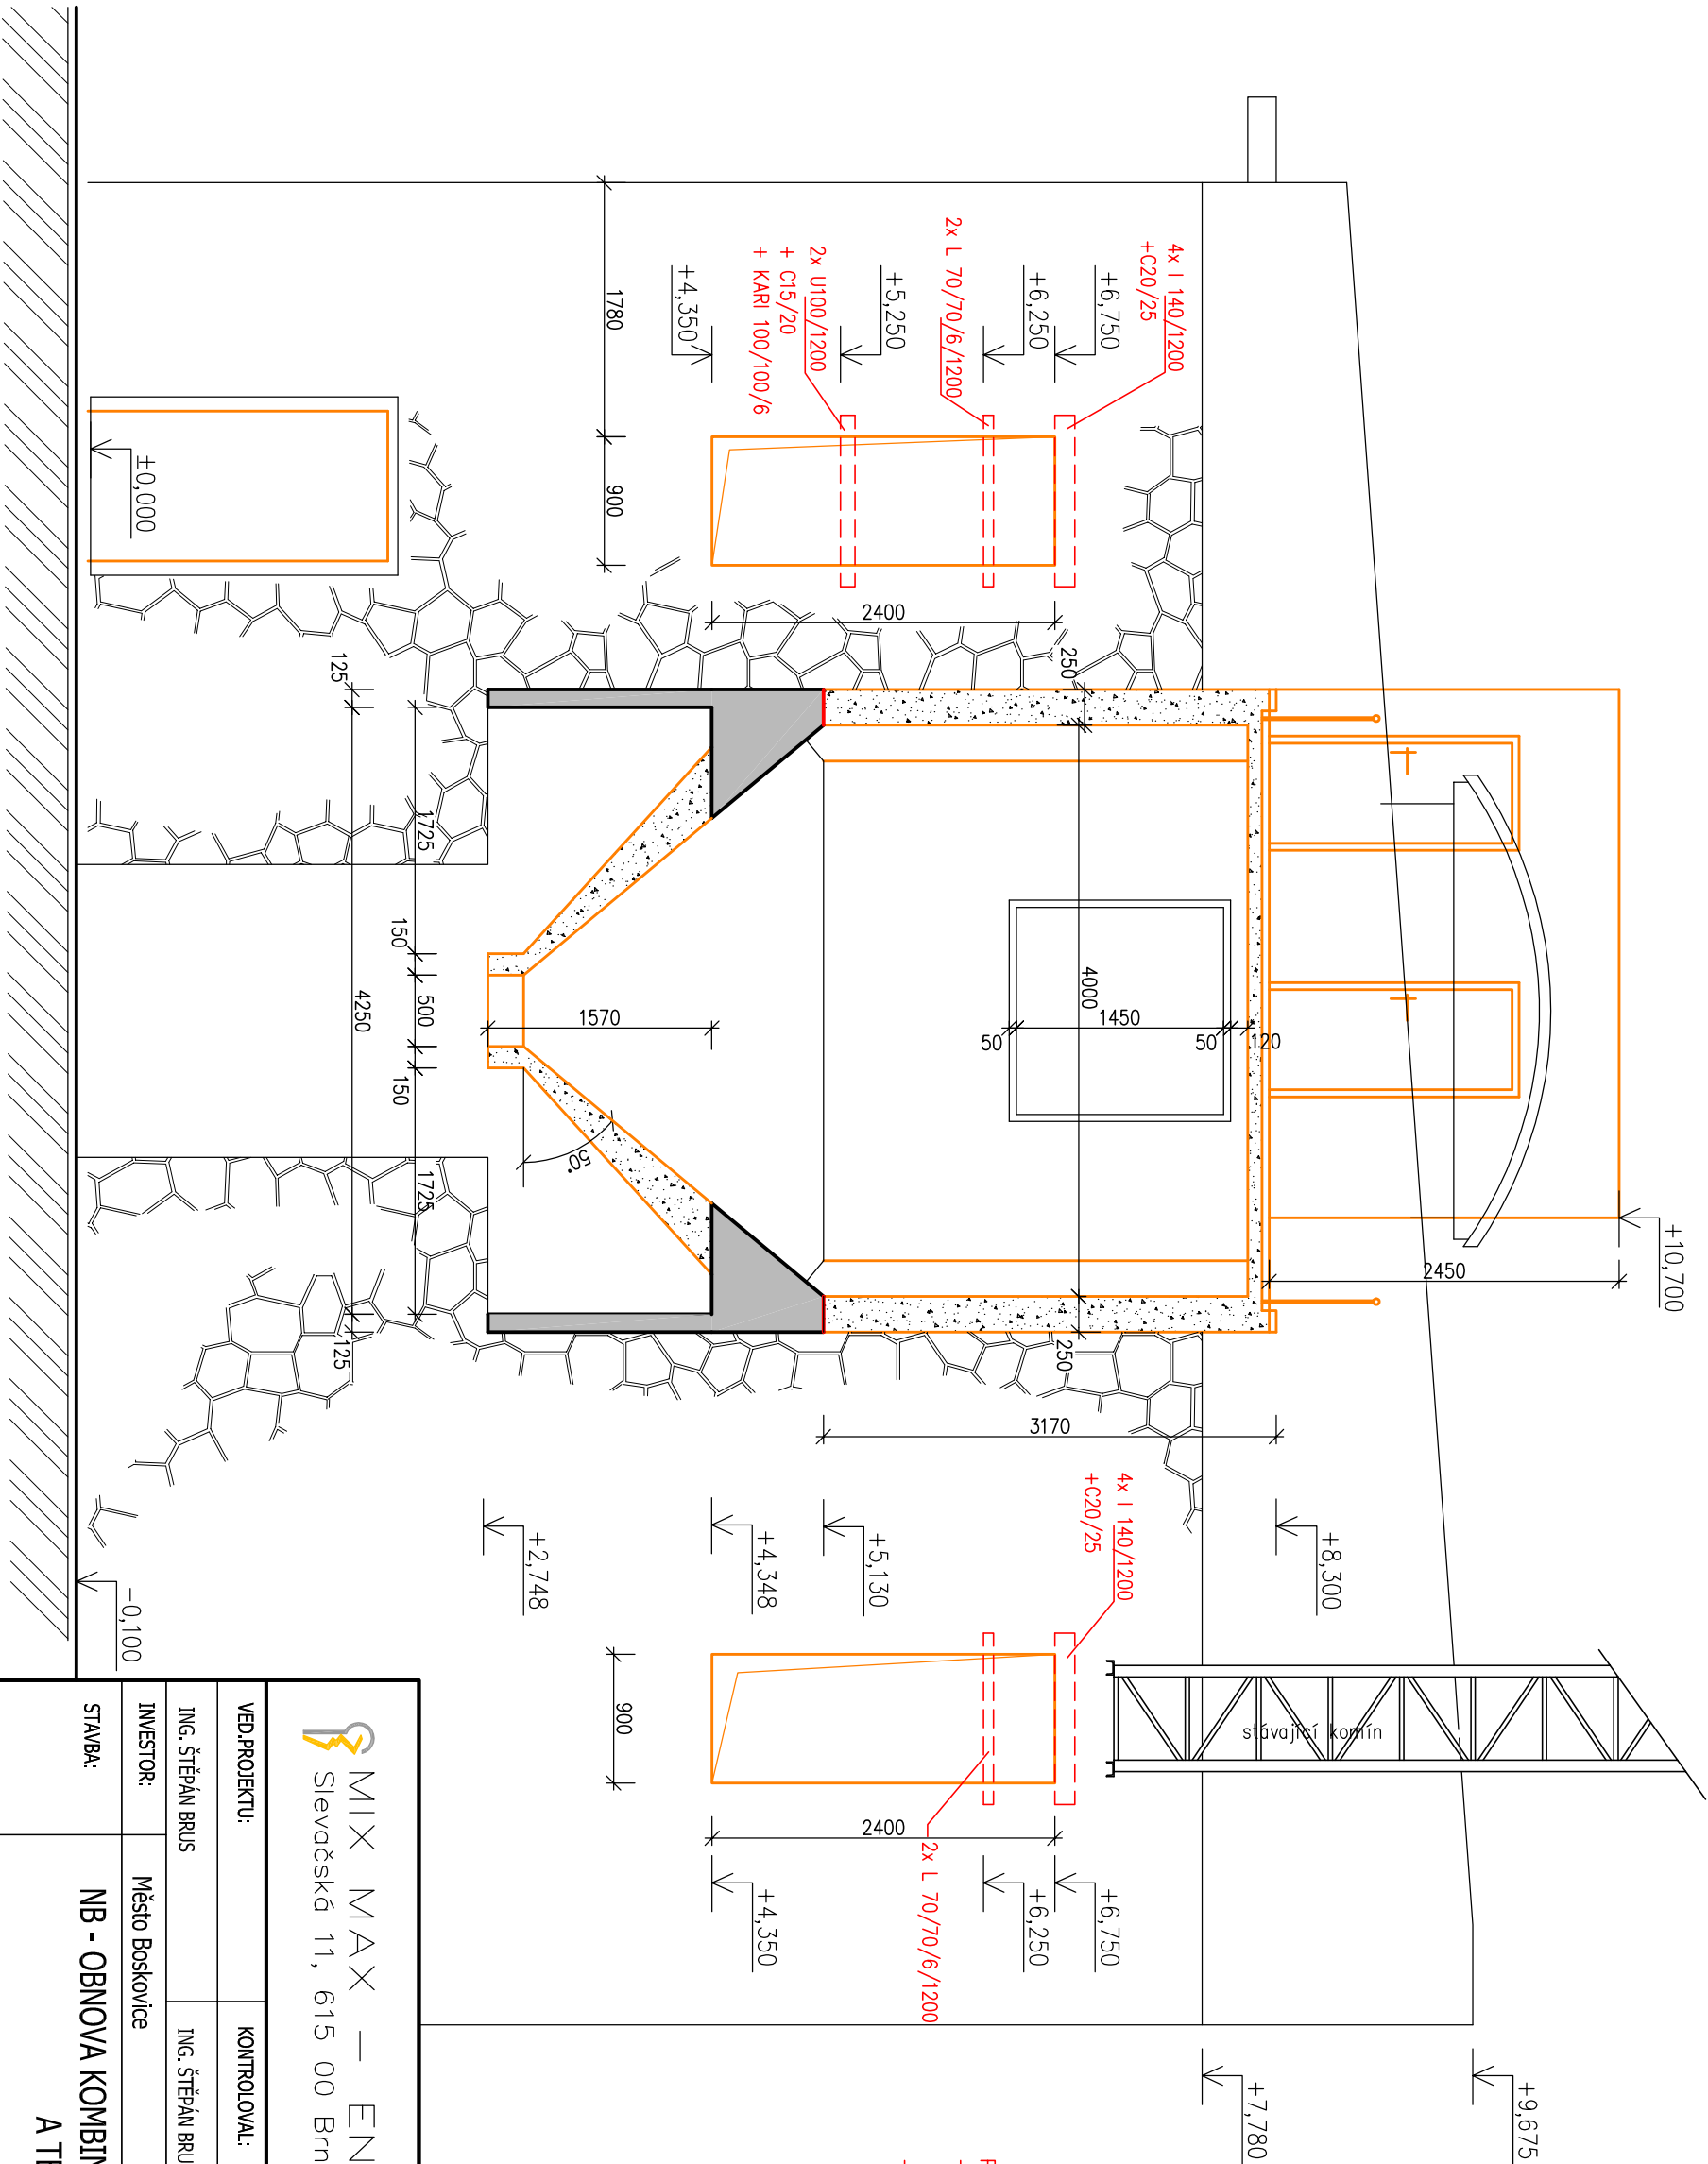

MIX MAX – ENERGETIKA, S.R.O.  
Slevačská 11, 615 00 Brno, www.mixmaxenergetika.cz

VED.PROJEKTU:	KONTROLOVAL:	VYPRACOVAL:	DATUM:	07/2018
ING. ŠTĚPÁN BRUS	ING. ŠTĚPÁN BRUS	JIRÍ JANÍK	STUPĚŇ PD:	DPS
INVESTOR:	Město Boskovice			
STAVBA:	NB - OBNOVA KOMBINOVANÉ VÝROBY ELEKTRICKÉ ENERGIE A TEPLA Z KGJ 1x180 kW			
OBJEKT:	D 1.01 STAVEBNÍ ČÁST			
NÁZEV VÝKRESU:	FORMÁT:			2x A4
	MĚŘÍTKO:			1:50
ŘEZ C-C - BOURACÍ PRÁCE			Č. VÝKRESU:	15