


Ing. Pohanka Josef
Projektování a statika staveb
Na Městečku 17, Nové Veselí
IČO: 65752767, tel. 731115451

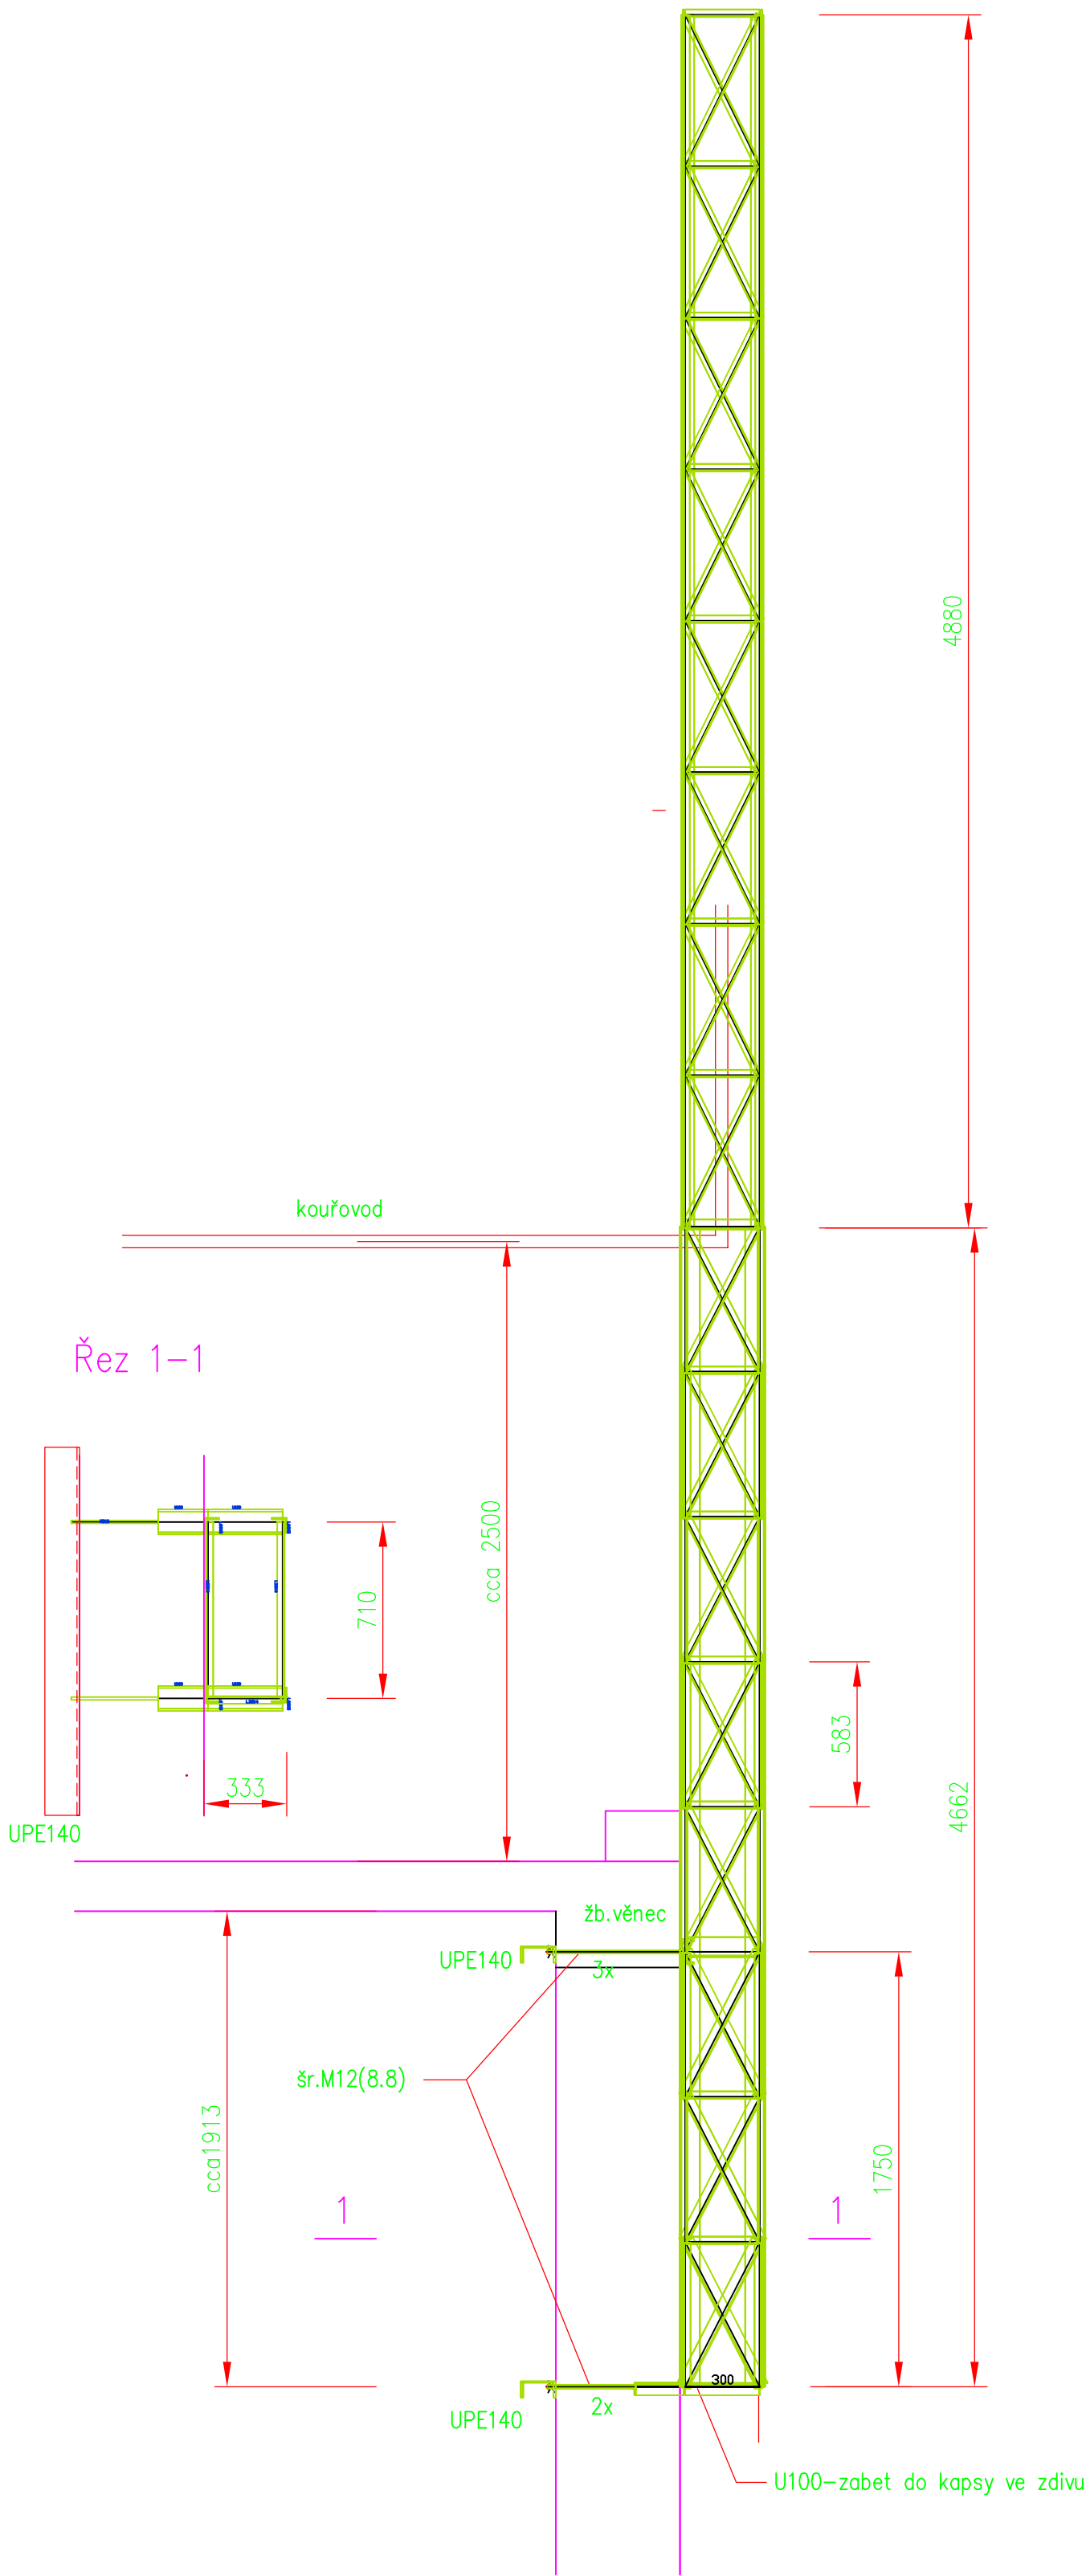

VED.PROJEKTU:	KONTROLOVAL:	KRESLIL:	MIX MAX –ENERGETIKA, s.r.o. Štefánikova 38a 612 00 Brno–Královo Pole	
Ing. Štěpán Brus	Ing. Štěpán Brus	Ing. Josef Pohanka		
INVESTOR:	Město Boskovice Masarykovo nám. 1/2, 680 01 Boskovice			
STAVBA: Boskovice Nemocnice – ZATEPLĚNÍ KOMPLEMENTU A VÍCEÚČELOVÉHO OBJEKTU A INST. TEP. ČERPADEL			FORMÁT:	4 x A4
			DATUM:	08/2014
			STUPEŇ:	DPS
			ČÍSLO ZAKÁZKY:	
NÁZEV VÝKRESU: SO 101.3.1 STAVEBNÍ ČÁST Podpěry komínu - pohled			MĚŘITKO: 1:25	ČÍSLO VÝKRESU: 4