


KRAJ:	JIHOMORAVSKÝ
KATASTRÁLNÍ ÚZEMÍ:	BOSKOVICE
DRUH POZEMKŮ:	OSTATNÍ PLOCHA

Podrobný podélný profil: MÍSTNÍ KOMUNIKACE M 1:50/20  
Rozsah: km 0,00000 - km 0,04400

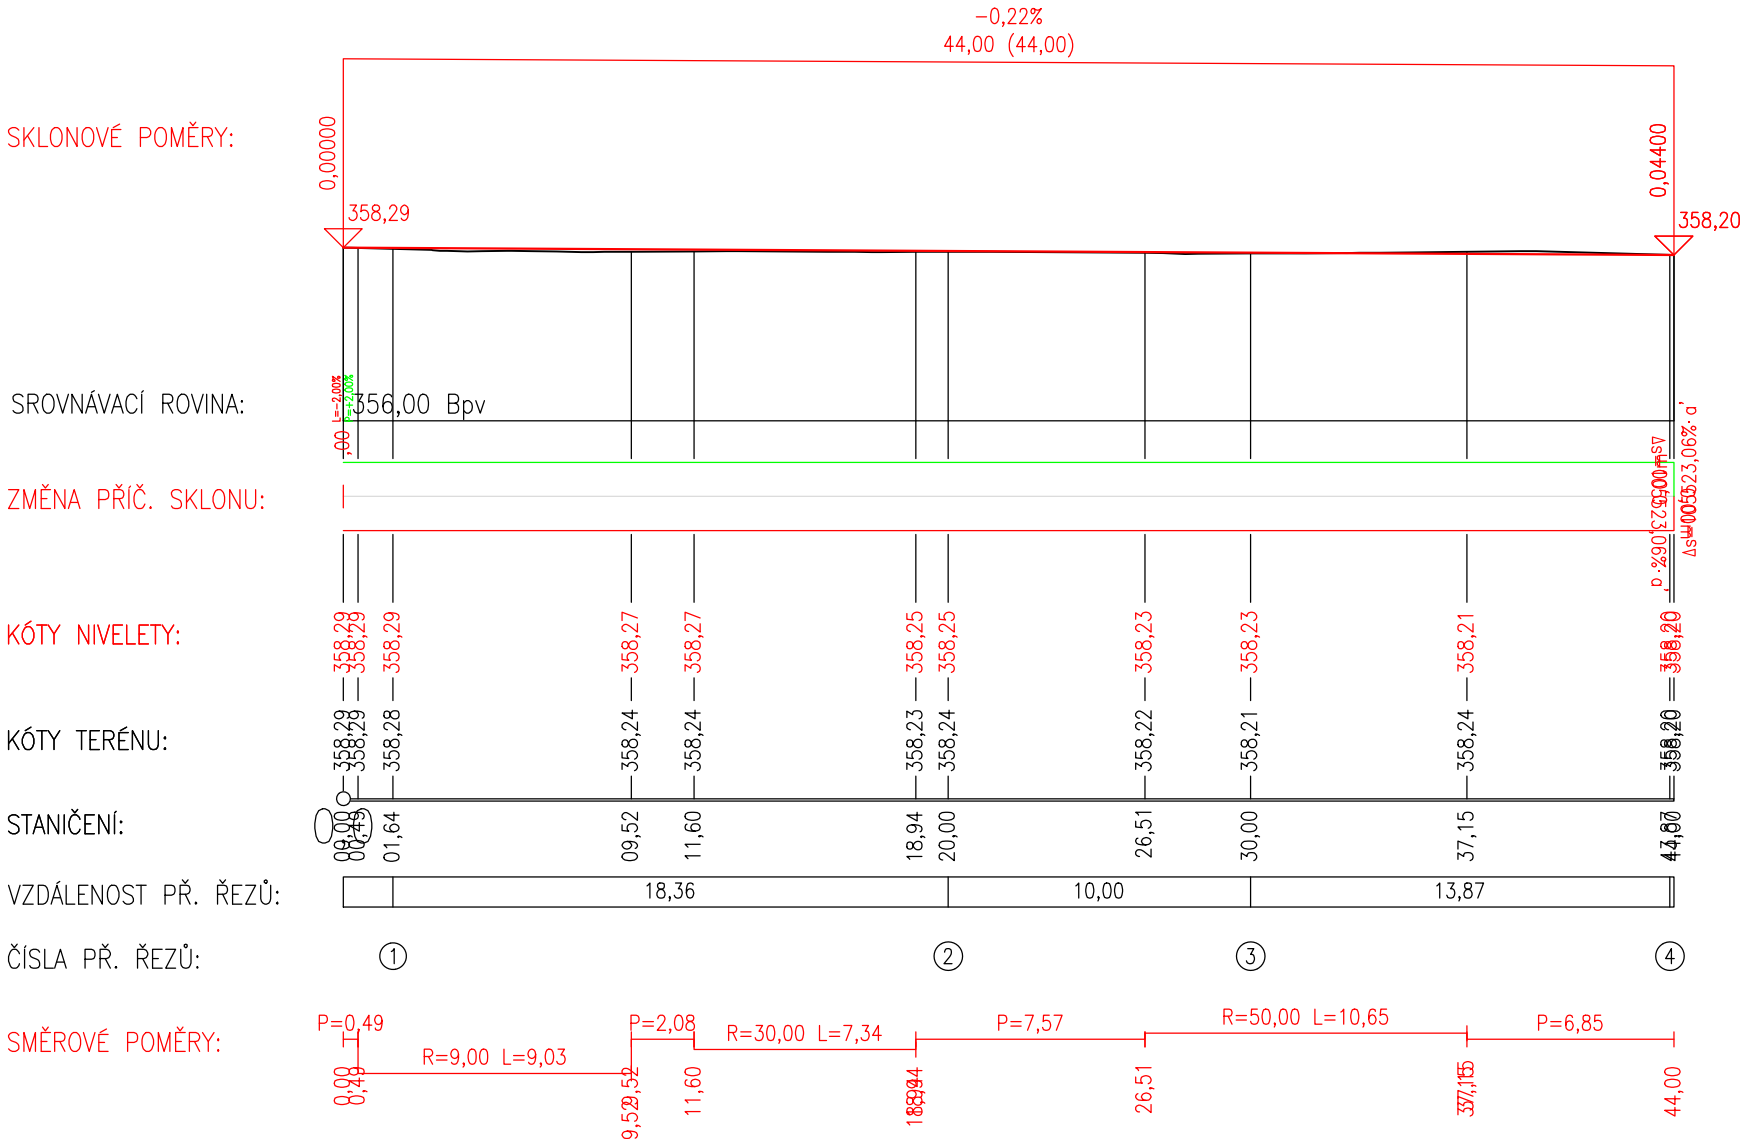

SOUŘADNICOVÝ SYSTÉM S-JTSK  
VÝŠKOVÝ SYSTÉM Bpv

<div><div>JN</div><div>Josef Novák projekce dopravních staveb J. Haška 6, Letovice 679 61, tel.: 776 754 849 email : novkjoef30@gmail.com</div></div>		AUTORIZOVÁNO	ČÍSLO PARÉ
IČO:03123154			
ODPOVĚDNÝ PROJEKTANT	VYPRACOVAL		
JOSEF NOVÁK	JOSEF NOVÁK		
INVESTOR: Město Boskovice, Masarykovo nám. 4/2, 680 18 Boskovice			
Boskovice, ul. Bělská - Veřejná prostranství SO 100 Pozemní komunikace p.č. 6971/1, 7172/5, 1662, 1663, 1664, 1665, 1666, 6976/1, 6973, 6969/1, k.ú. Boskovice		STUPEŇ PD	SPOLEČNÉ POVOLENÍ DJR, DSP, PDPS
		ZAKÁZKA	01N/18
		FORMÁT	6 A4
		DATUM	03/2019
PODÉLNÝ PROFIL		MĚŘÍTKO 1:50	ČÍSLO PŘÍLOHY D.1.1.2.b.