


POMNÍK
PŘÍČNÝ ŘEZ

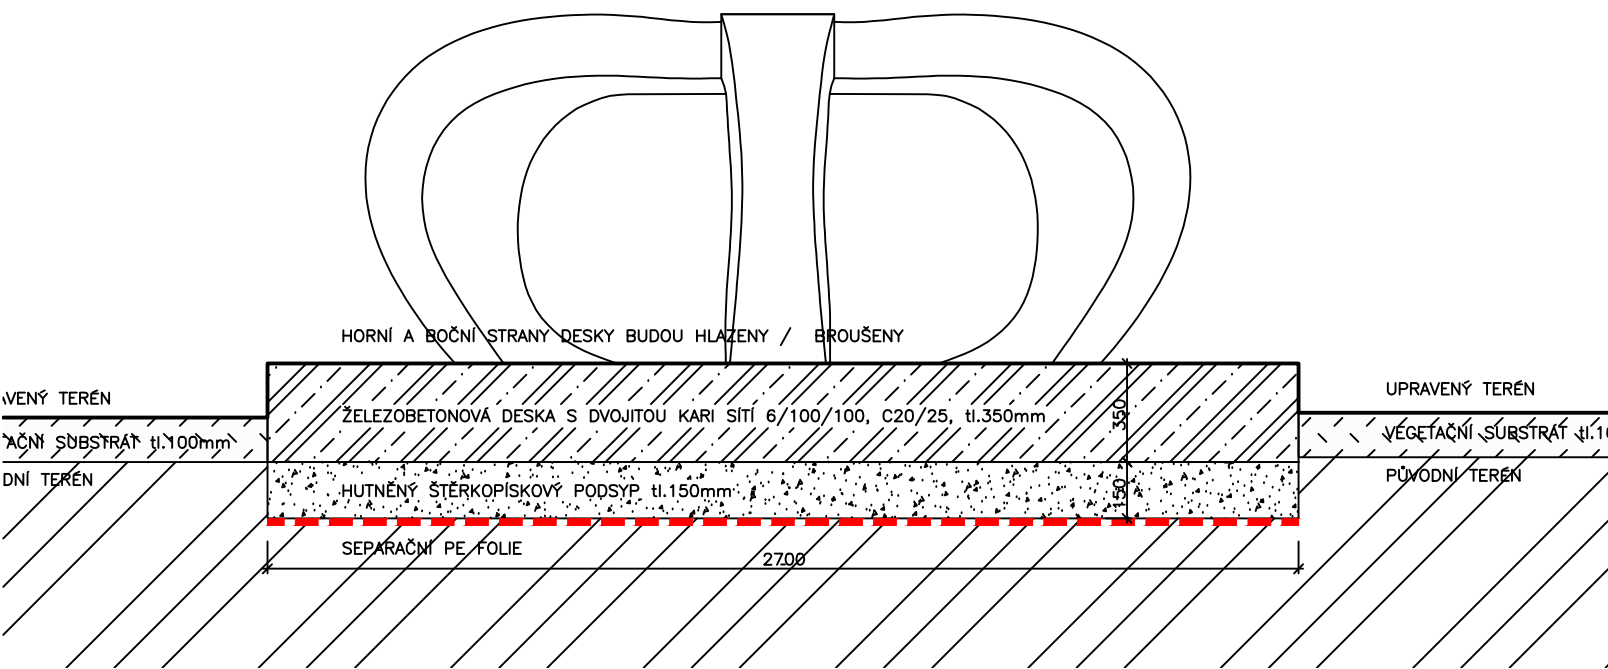

Zodpovědný projektant:	Vedoucí projektant:	Kreslil:	<div>AVATELIER</div> stavební projekce Růžové náměstí 12/2345 680 01 Boskovice IČO: 605 85 293 DIČ: CZ 7105283746 mob: 608/87 77 88	
Ing. Vít Přibyl	Ing.arch. Jan Kříž	Ing.arch. Jan Kříž		
ČKAIT-1004096				
Investor: Město Boskovice, Masarykovo nám. 4/2 , 680 01 Boskovice			Datum:	10/2018
Název akce: "PARČÍK BĚLSKÁ – HERNÍ PRVKY" STAVEBNÍ ÚPRAVY PARKU BĚLSKÁ Kat. území: Boskovice, parc.č. 1662, 1663, 1664,1665,1666, 6973, 7172/5			Č. zakázky:	10/2018
			Formát:	A4
			Stupeň PD:	Dokumentace pro územní souhlas
Pomník - řez			Měřítko: 1:100	Číslo výkresu: D.01