


POHLED OD JIHOVÝCHODU

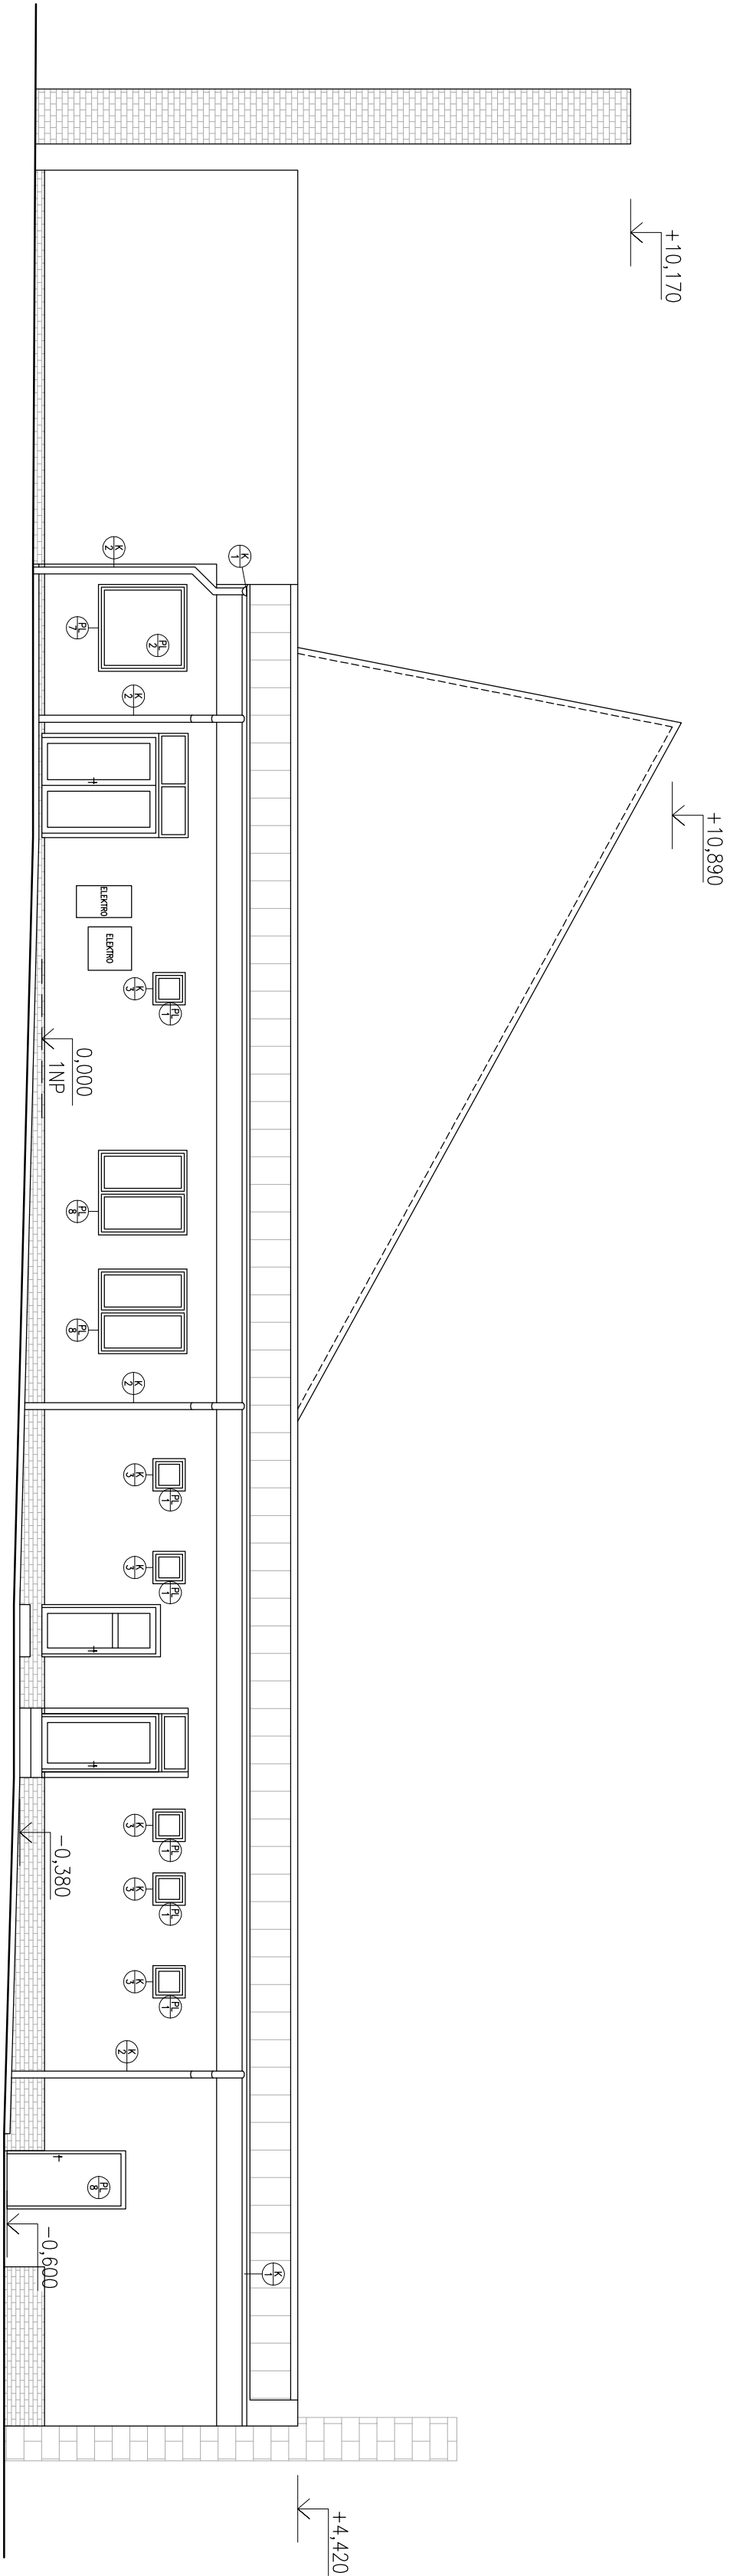

POHLED OD SEVEROVÝCHODU

VEDOUcí PROJEKCE: Ing. Petr Skřipský	
ZODP. PROU.:	Ing. Frontišek Skřipský
VYPRACOVALA:	Ing. Edita Juročková
INVESTOR:	Město Boskovice, Masarykovo náměstí 4/2, 680 01 Boskovice
STAVEBNÍ ÚPRAVY - OBŘADNÍ SÍŇ A ZÁZEMÍ, HŘBITOV BOSKOVICE, 2. ETAPA	
prac.č.: 4588/Z, 4567/4, k.ú. Boskovice	
POHLEDY - POKRAČOVÁNÍ	
STAPRO - Skřipský s.r.o. PROJEKČNÍ KANCELÁŘ kpt. Jaroše 37, 680 01 Boskovice tel.: 516 454 077, mob.: 602 564 089 e-mail: stapro@seznam.cz, IČ: 02001152	
Č.z.: 7/2016	DSP
DAT: 10/2017	FOR: 6x44
1:100	6