


POHLED OD JIHOVÝCHODU

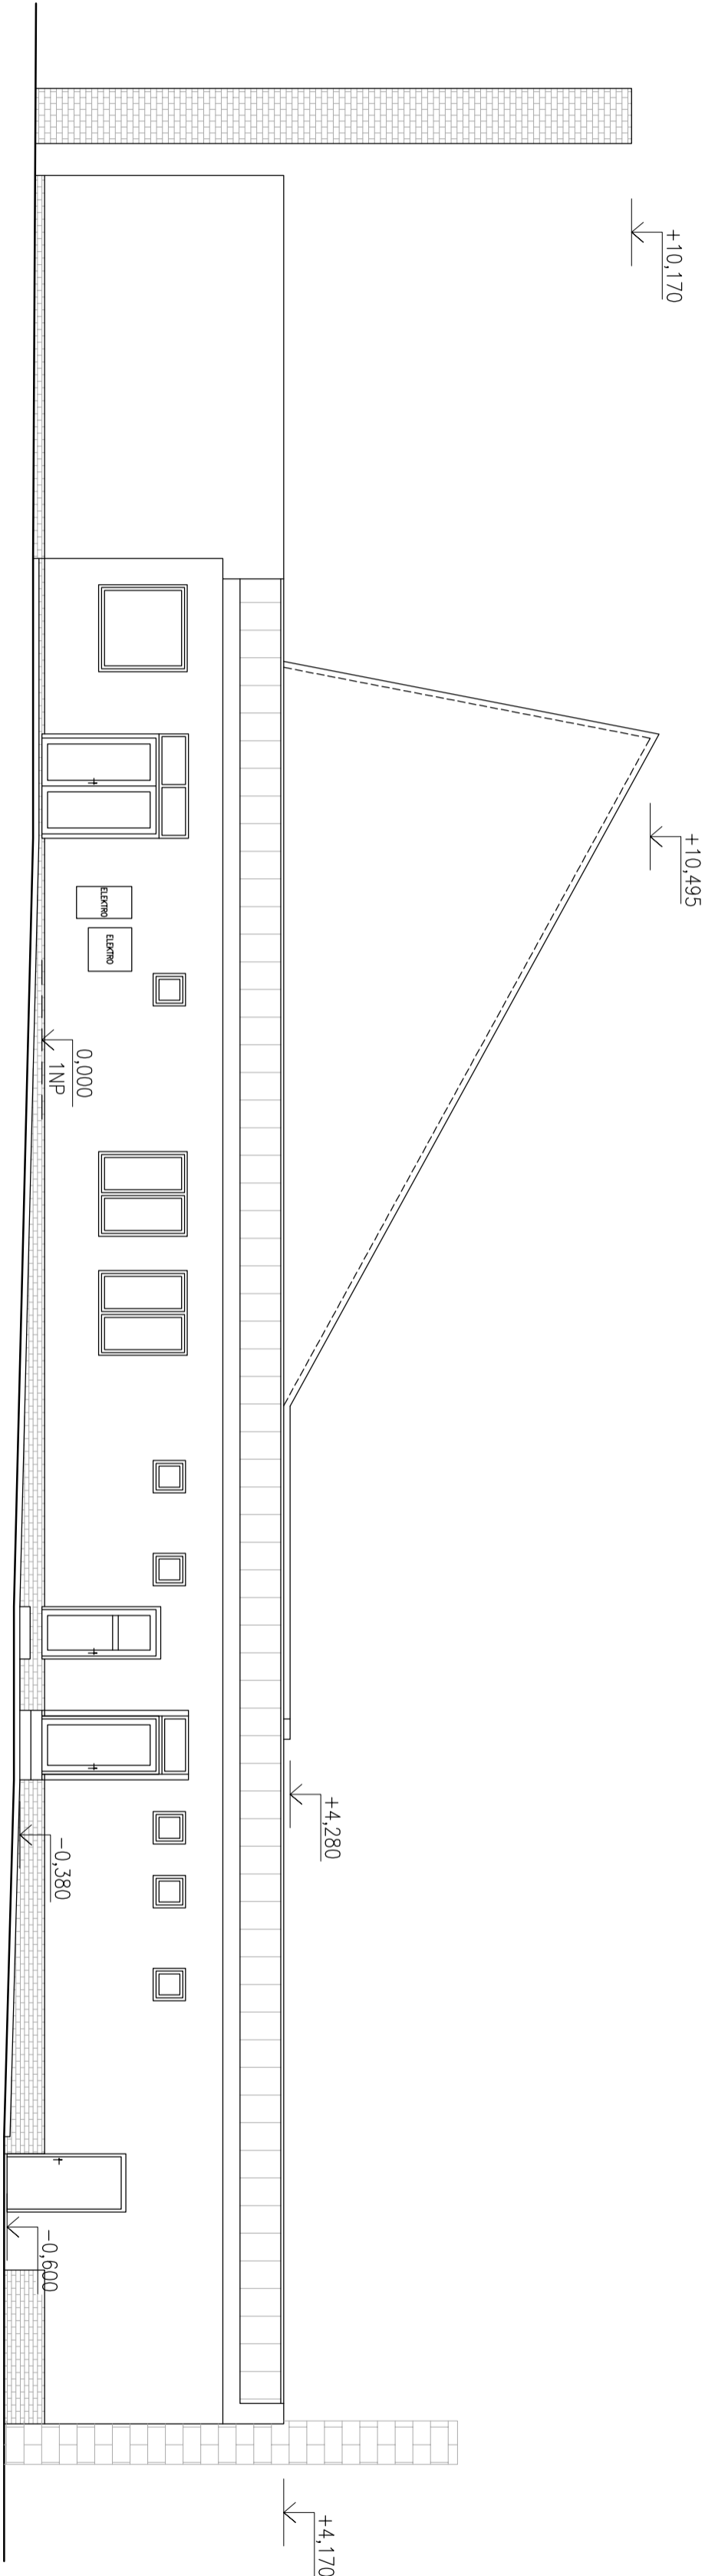

POHLED OD SEVEROVÝCHODU

VEDOUcí PROJEKCE: Ing. Petr Skřipský	
ZODP. PROU.:	Ing. Frontšek Skřipský
VYPRACOVALA:	Ing. Edita Juročková
INVESTOR:	Město Boskovice, Masarykovo náměstí 4/2, 680 01 Boskovice
STAVEBNÍ ÚPRAVY - OBŘADNÍ SÍŇ A ZÁZEMÍ, HŘBITOV BOSKOVICE, 2. ETAPA	
prot.č.: 4588/Z, 4567/4, k.ú. Boskovice	
Č.z.: 7/2016	DSP
DATA: 10/2017	FOR: 6xA4
POHLEDY - POKRAČOVÁNÍ - STÁVAJÍCÍ STAV	1:100 14