


VZOROVÝ PŘÍČNÝ ŘEZ SO 101 V MÍSTĚ st. 0,170 00 km


M 1:50

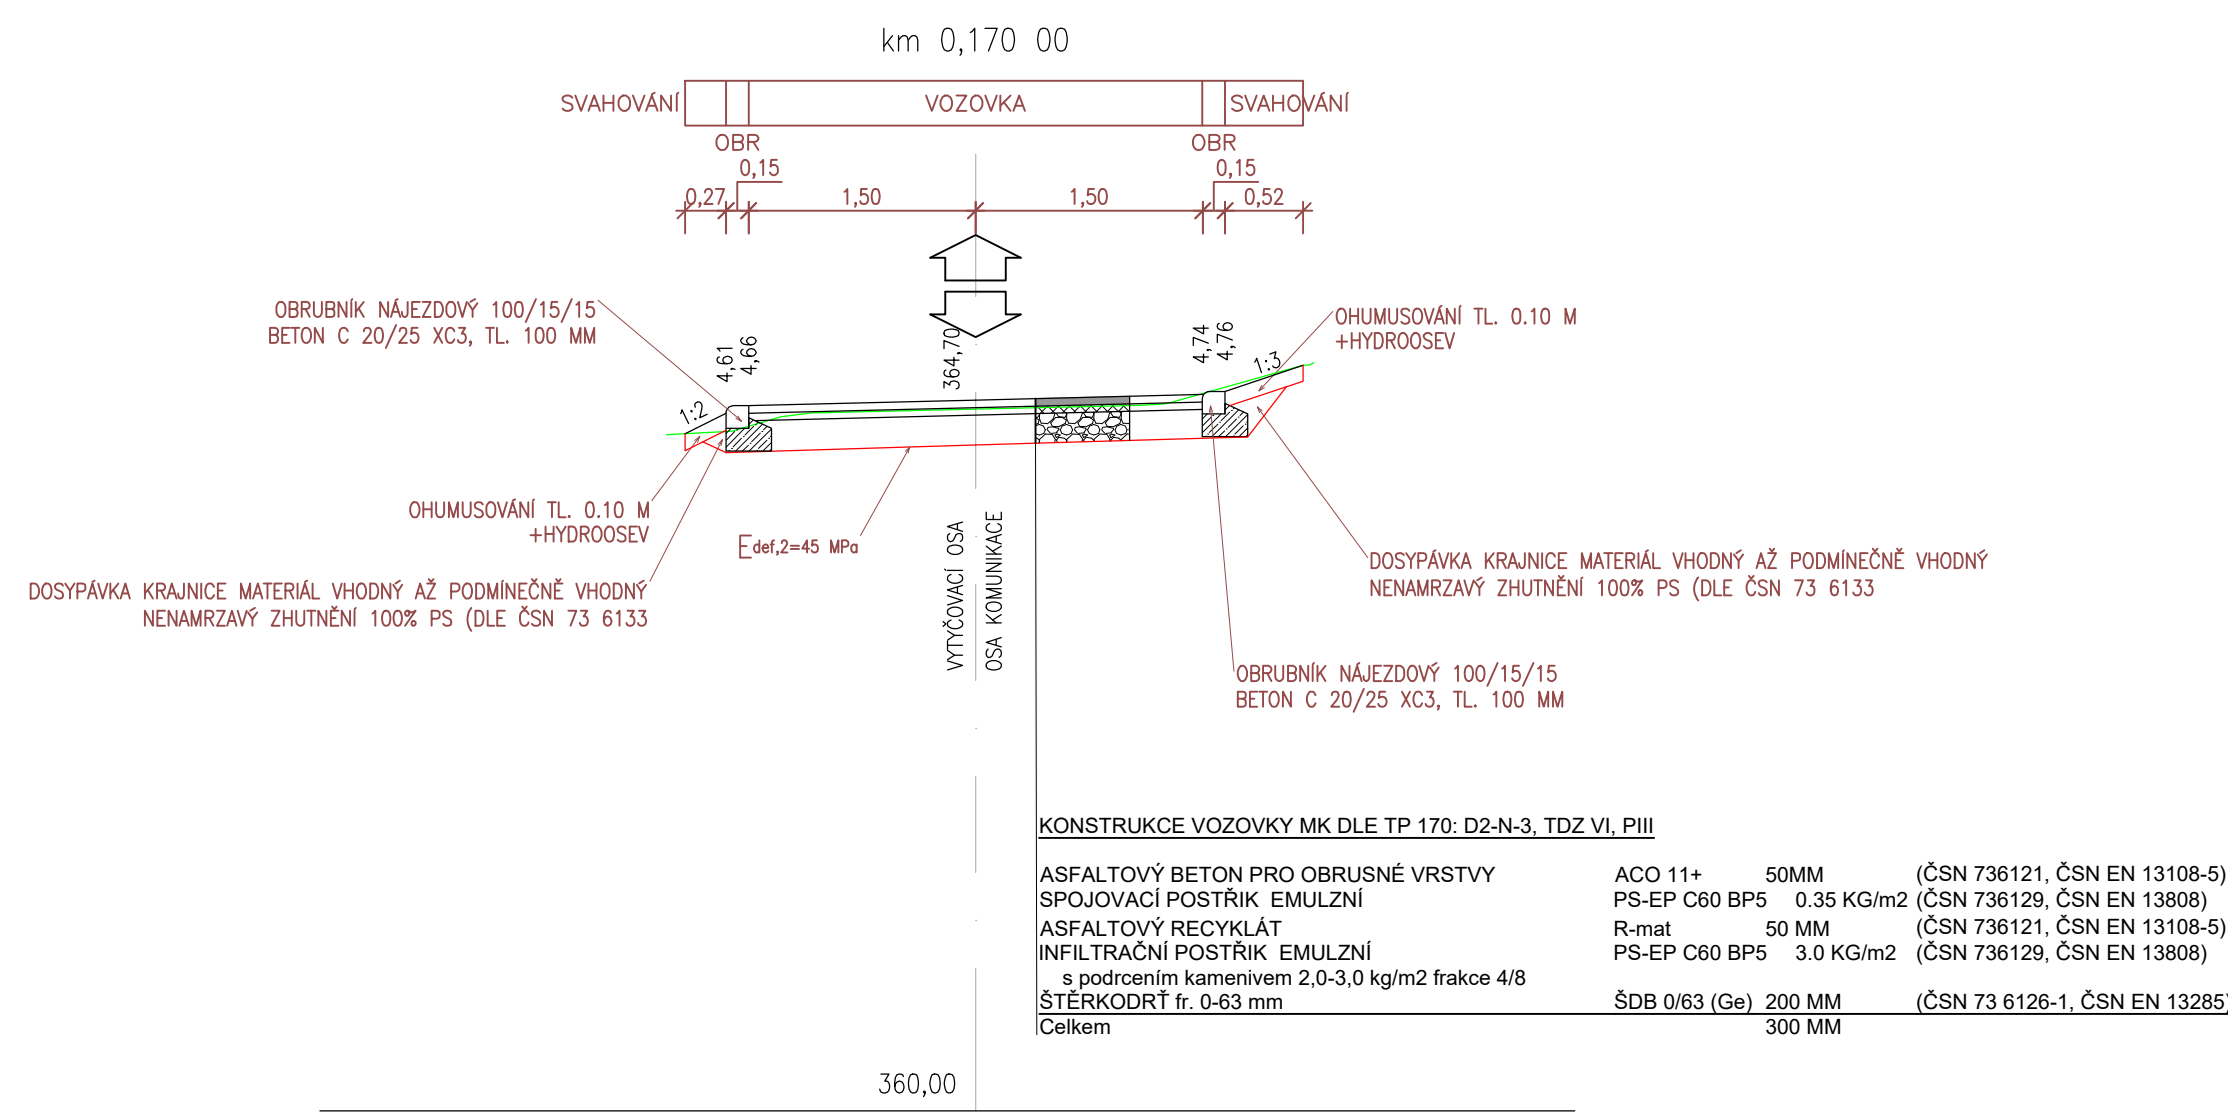

VZOROVÝ PŘÍČNÝ ŘEZ SO 101 V MÍSTĚ KDE JE MK LEMOVÁNA ZPEVNĚNOU PLOCHOU A V MÍSTĚ NAPOJENÍ VSTUPU DO RD

st. 0,170 00 km

M 1:50

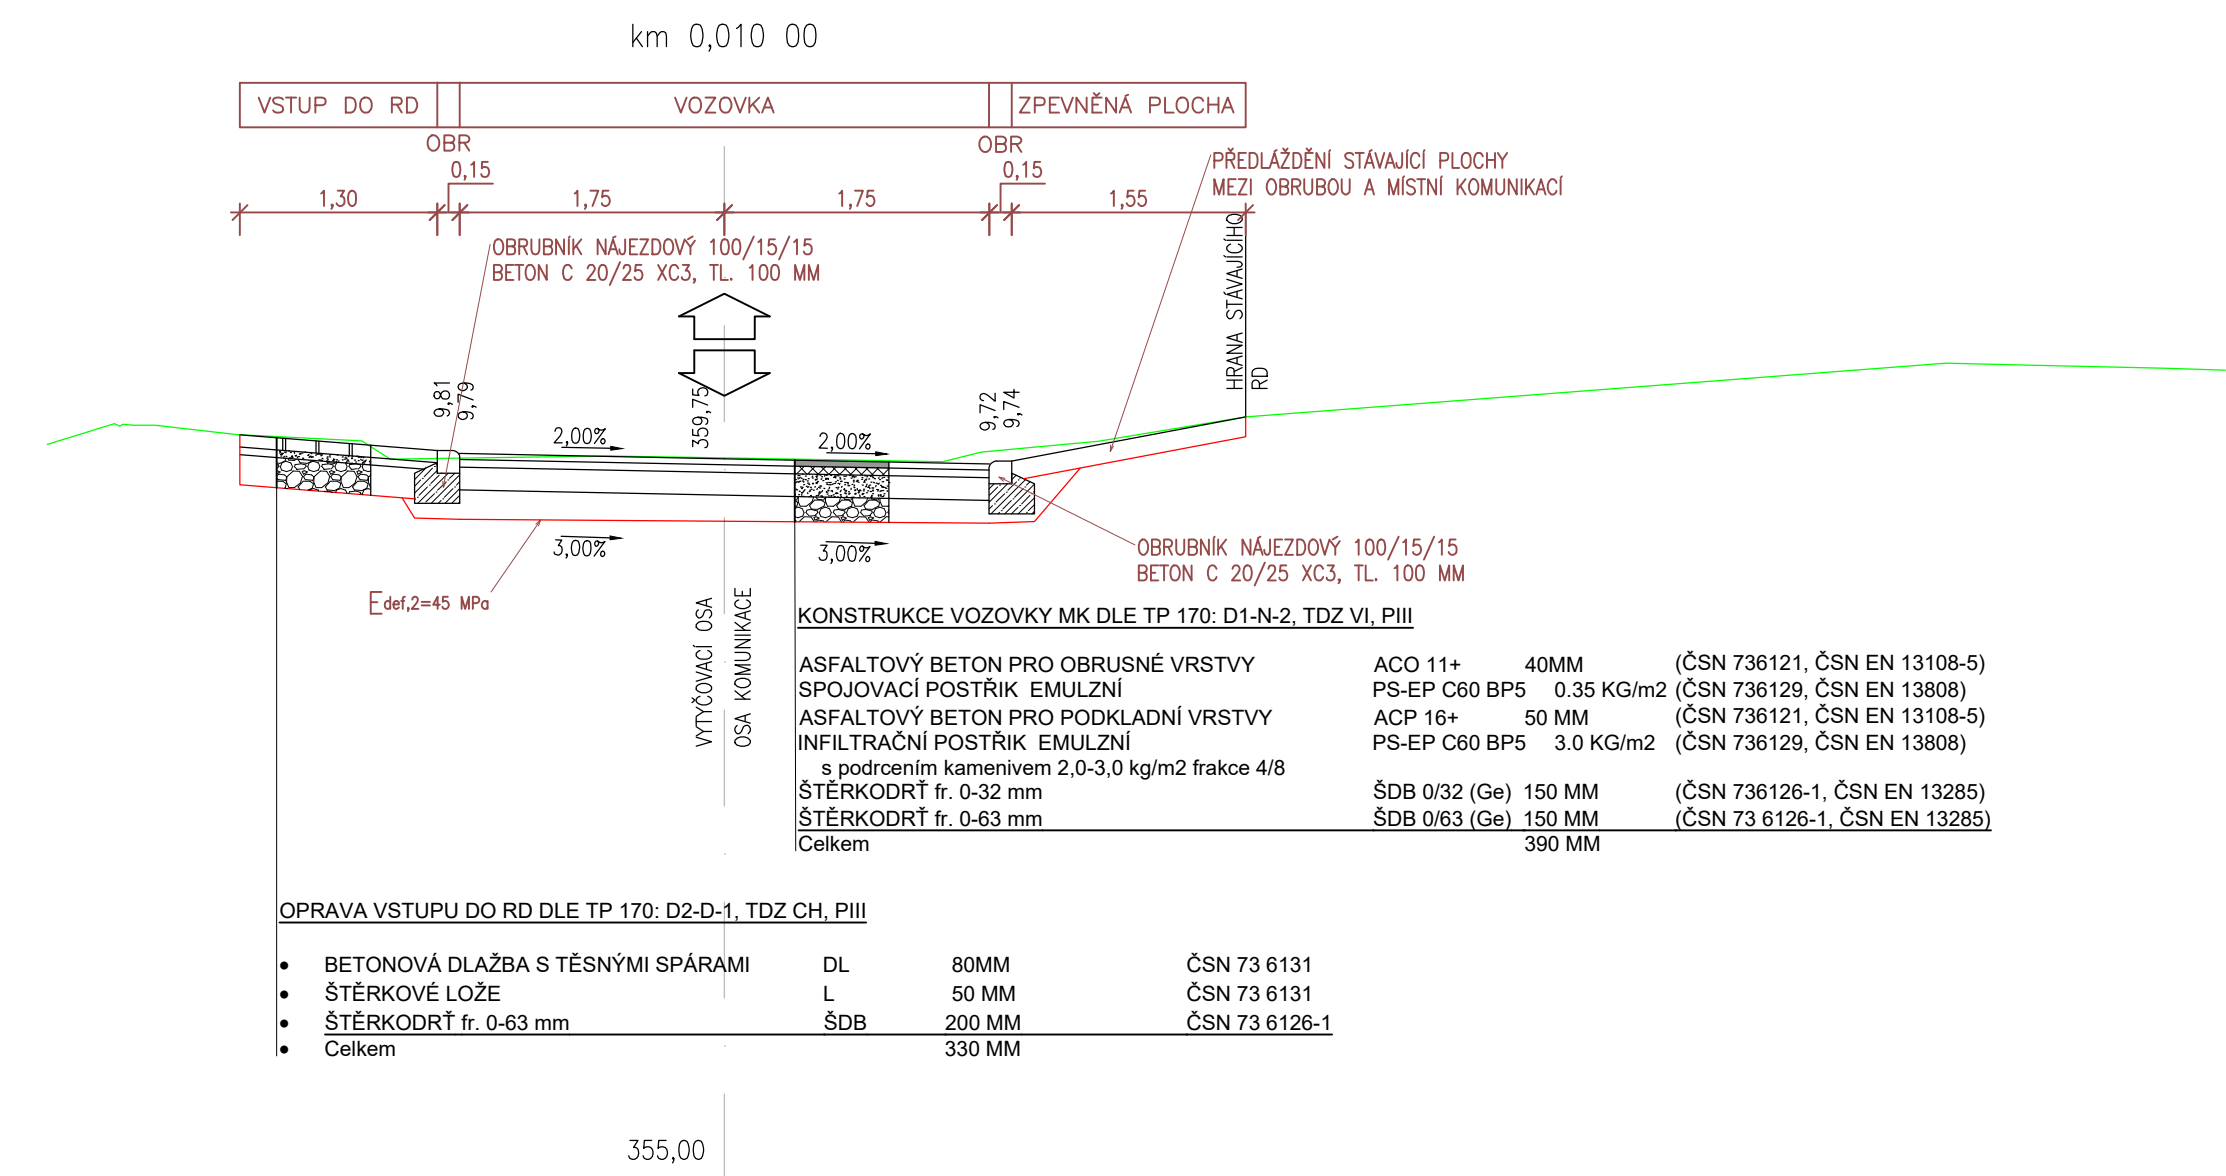

SOUŘADNICOVÝ SYSTÉM S–JTSC
VÝŠKOVÝ SYSTÉM BpV

<div><div>JN</div><div>Josef Novák projekce dopravních staveb J. Haška 6, Letovice 679 61, tel.: 776 754 849 email : novkjosef30@gmail.com</div></div>		AUTORIZOVÁNO	ČÍSLO PARÉ
IČO:03123154			
ODPOVĚDNÝ PROJEKTANT	VYPRACOVAL		
JOSEF NOVÁK	JOSEF NOVÁK		
INVESTOR: Město Boskovice, Masarykovo nám. 4/2, 680 18 Boskovice			
Boskovice, ul. Na Hrázi Stavební úpravy komunikace k.ú. Boskovice		STUPEŇ PD	PDPS
		ZAKÁZKA	01N/18
		FORMÁT	6 A4
		DATUM	08/2017
VZOROVÉ PŘÍČNÉ ŘEZY		MĚŘÍTKO	ČÍSLO PŘÍLOHY
		1:50	D.1.1.2.c.