
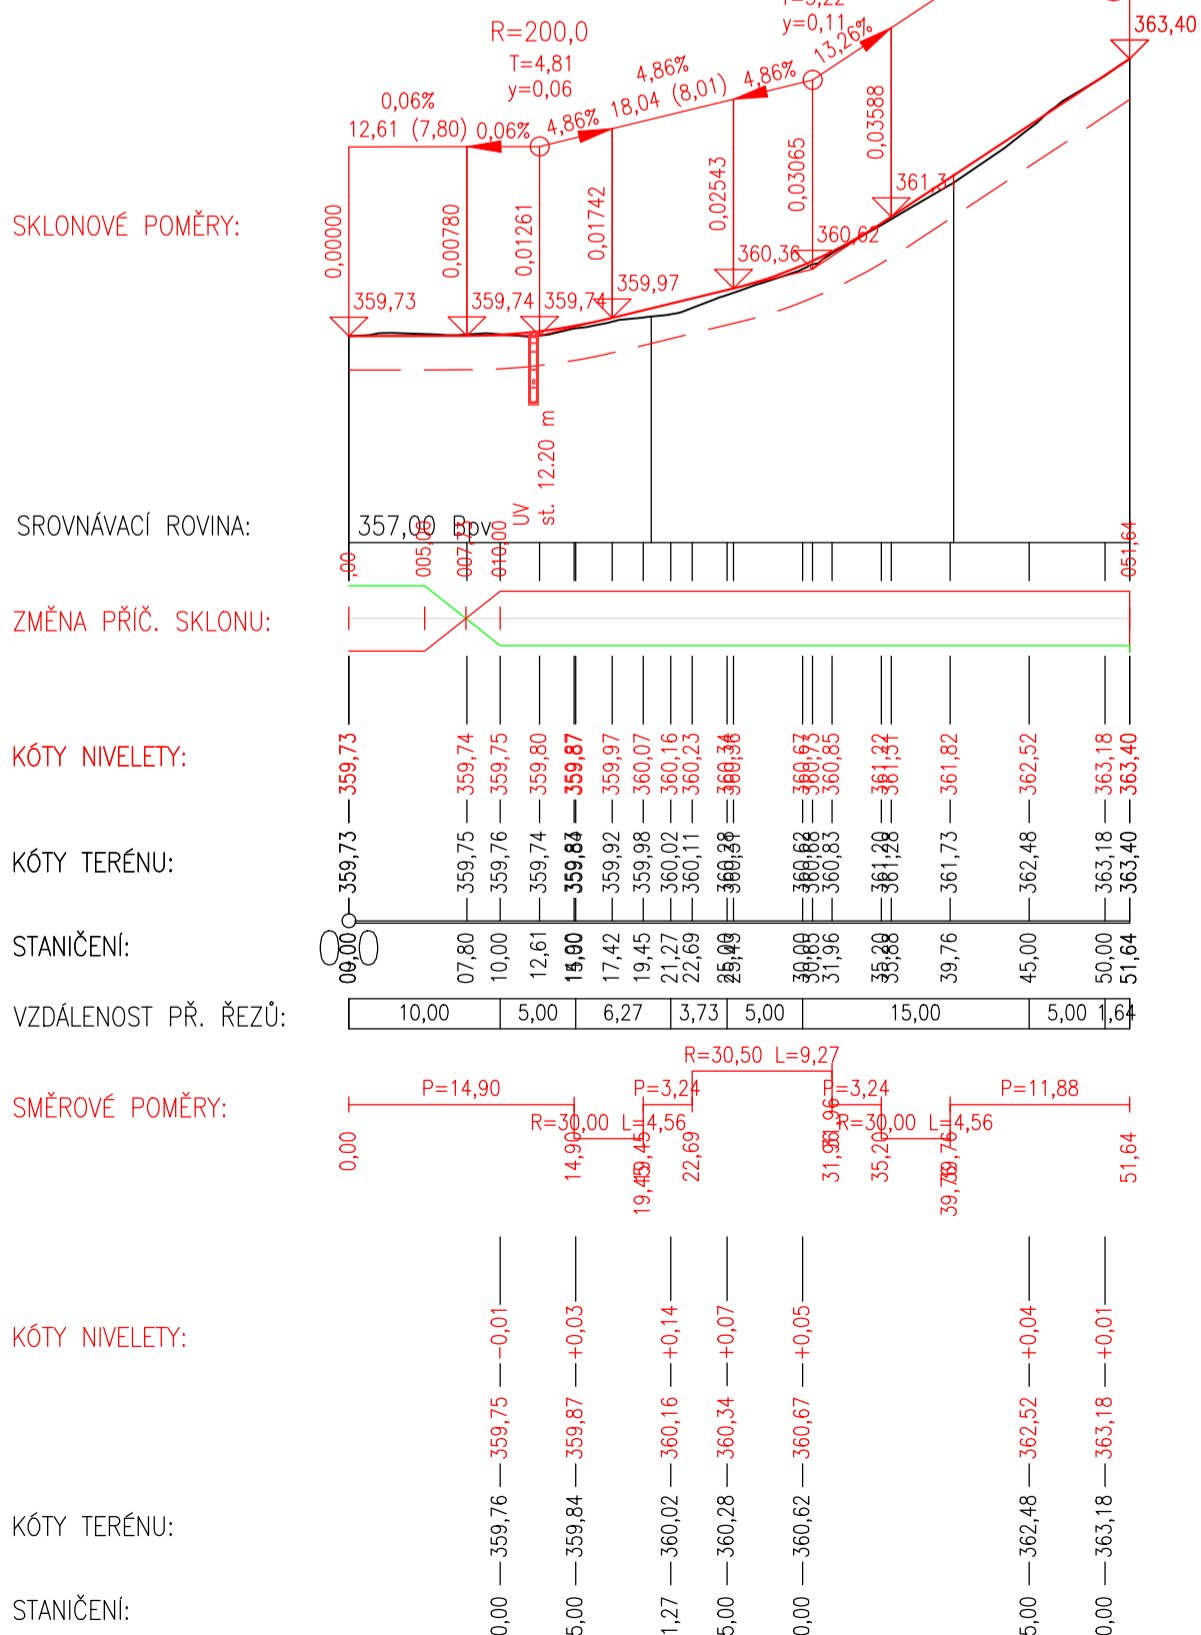



KRAJ:	JIHOOMORAVSKÝ
KATASTRÁLNÍ ÚZEMÍ:	BOSKOVICE
PARCELY:	—
DRUH POZEMKŮ:	OSTATNÍ PLOCHA

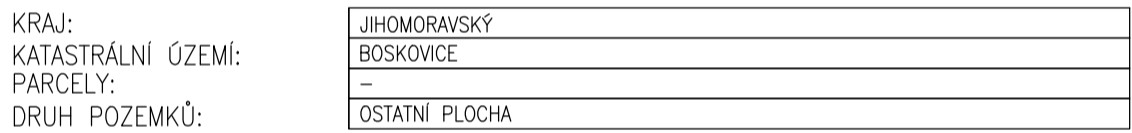

 <b>Josef Novák</b> projektové dopravních staveb J. Halška 6, Letovice 679 613, tel.: 776 754 849 email: novakjosef80@gmail.com	AUTORIZOVÁNO		ČÍSLO PARÉ
	ICO:0123154		
	ODPOVĚDNÝ PROJEKTANT	VYPRACOVAL	
	JOSEF NOVÁK	JOSEF NOVÁK	
INVESTOR: Město Boskovice, Masarykovo nám. 412, 680 18 Boskovice			
Boskovice, ul. Na Hrázi		STUPEŇ PD	PDPS
Stavební úpravy komunikace		ZAKÁZKA	01N/18
k.ú. Boskovice		FORMÁT	12 A4
		DATUM	08/2017
		MĚŘÍTKO	ČÍSLO PŘÍLOHY
PODĚLNÉ PROFILY		1:500	D.1.1.2.b.