


S2.1

HKK A DKK

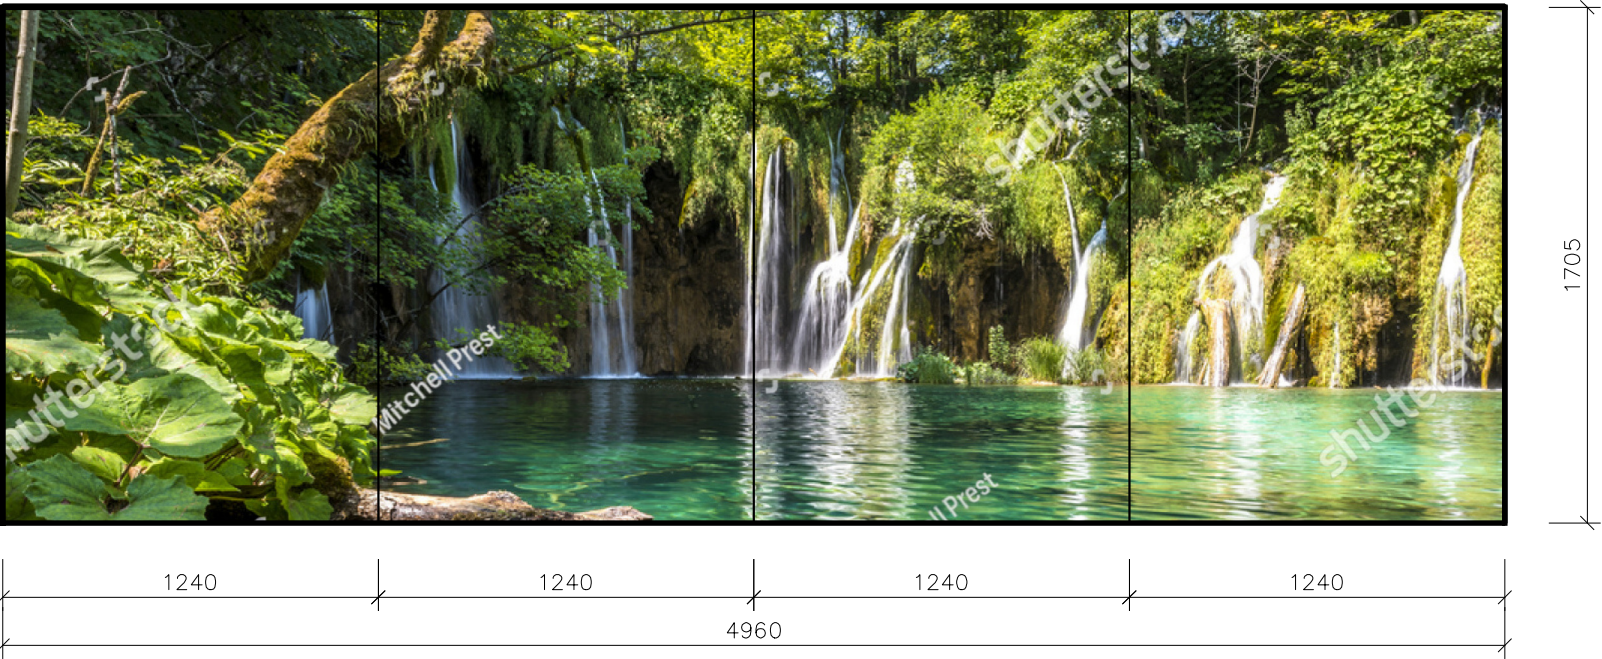

S2.2

STŘÍDAVÁ NOŽNÍ KOUPEL



POZNÁMKY  
– PŘED REALIZACÍ JE NUTNO OVĚŘIT ROZMĚRY DLE SKUTEČNÉHO PROVEDENÍ STAVEBNÍCH ÚPRAV

VEDOUcí PROJEKTANT:	Ing. arch. Tomislav Herman	<div>atelier herman</div> <div>architektura • projekce • design</div> <div>Mezníkova 8, 616 00 Brno-Žabovřesky tel.: 544 527 047 fax: 544 527 048 tel.: 602 506 432 atelier@atelier-herman.cz</div>	
ZODPOVĚDNÝ PROJEKTANT:	Ing. arch. Tomislav Herman		
KRESLIL:	Bc. Petra Schneiderová		
INVESTOR:	Nemocnice Boskovice Otakara Kubína 179, 680 21 Boskovice		
AKCE:	Rekonstrukce vodolěčby v rehabilitačním oddělení		ÚČEL: DSP
OBSAH:	T.board overface - návrh fotografií	MĚŘITKO: 1:20	DATUM: 05/2019
		Č. PARÉ:	Č. VÝKRESU/ REVIZE: 16 / 1