




POHLED

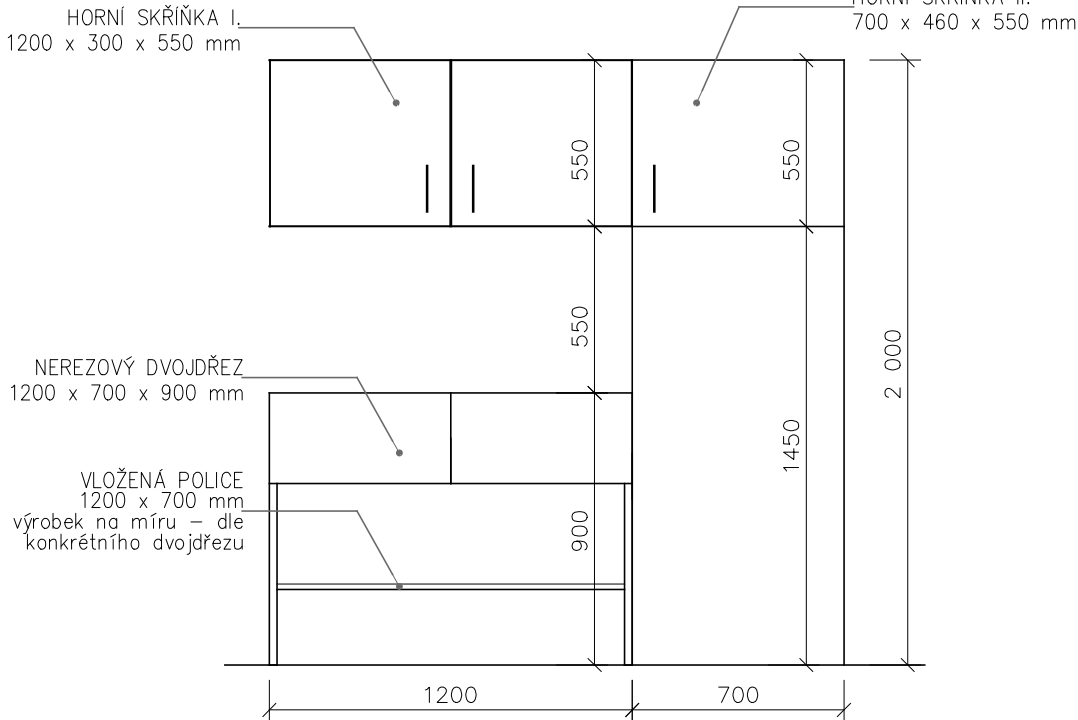

ŘEZ

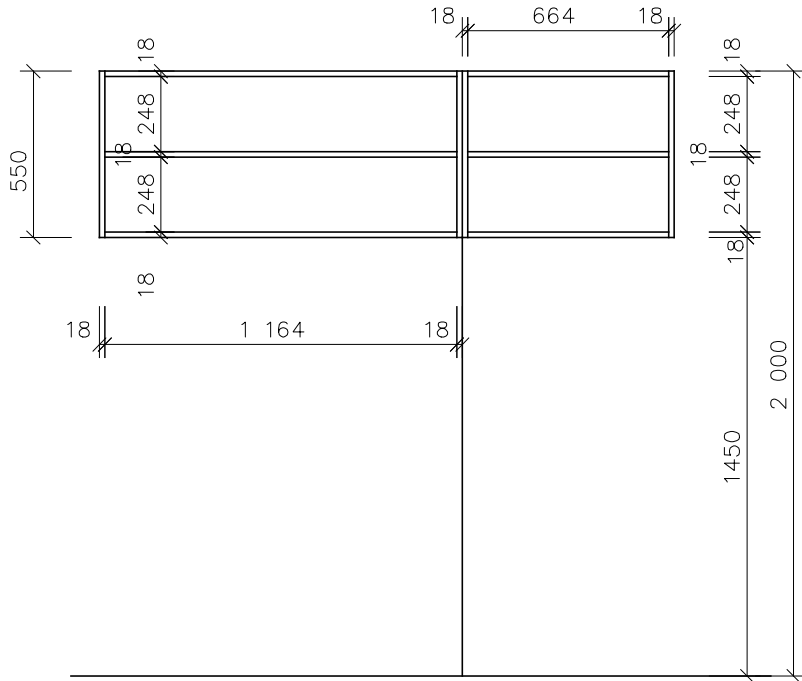

PŪDORYS

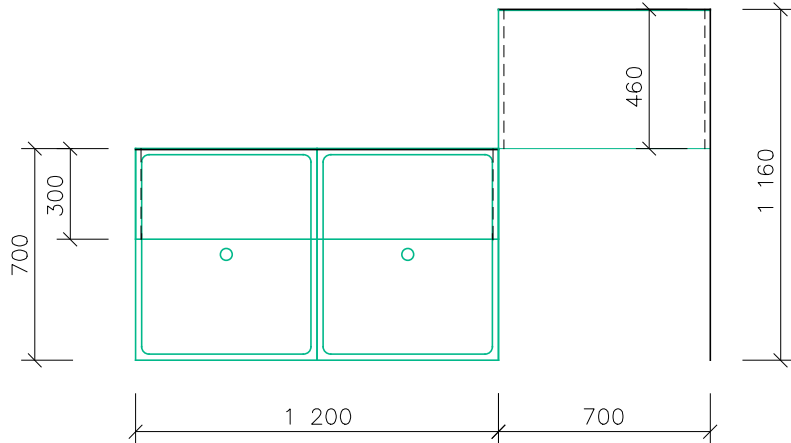

Nerezový dvojdrž: 1200x700x900mm

Horní skříňka l.: 1200x300x550mm

- police 1ks

Horní skříňka II.: 700x460x550mm

- police 1ks

POZNÁMKY

– HORNÍ SKŘÍŇKY A POLICE POD DVOJDŘEZ

VYROBENY NA ZAKÁZKU

– PŘED VÝROBOU NUTNO ZAMĚŘIT

- BAREVNOST:

KORPUSY – Egger, Prachově šedá, U732 ST9

DVIŘKA – Egger, Mlhavě šedá, U773 ST9

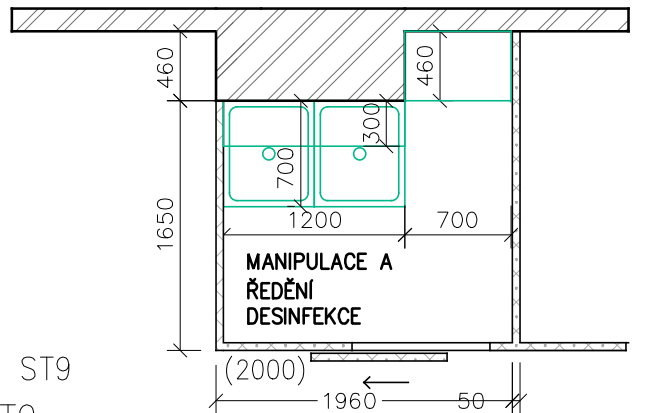



SCHÉMA 1:50

VEDOUCÍ PROJEKTANT:	Ing. arch. Tomislav Herman	 Mezníkova 8, 616 00 Brno-Žabovřesky tel.: 544 527 047 fax: 544 527 048 tel.: 602 506 432 atelier@atelier-herman.cz	
ZODPOVĚDNÝ PROJEKTANT:	Ing. arch. Tomislav Herman		
KRESLIL:	Bc. Petra Schneiderová		
INVESTOR:	Nemocnice Boskovice Otakara Kubína 179, 680 21 Boskovice		
AKCE:	Rekonstrukce vodoléčby v rehabilitačním oddělení	ÚČEL:	DSP
		MĚŘÍTKO: 1:20	DATUM: 05/2019
OBSAH:	Stolařské prvky	Č. PARÉ:	Č. VÝKRESU/ REVIZE: 14 / 1